

PROVINCIA DI RAVENNA

Ente gestore: Ente proprietario:



ACER
AZIENDA CASA EMILIA-ROMAGNA
DELLA PROVINCIA DI RAVENNA

CF e P.IVA 00080700396 V.le Farini, 26 - 48121 Ravenna
tel. 0544 210111 - fax 0544 34146 - info@acerravenna.it



COMUNE DI FAENZA

Piazza del Popolo n. 31 - C.A.P. 48018
Telefono 0546691111 - Fax 0546691499

GRUPPO DI PROGETTAZIONE:

Progettista Architettonico e coordinamento
Ing. Elisabetta Rivola (A.C.E.R.)

Progettista Impianti elettrici e meccanici
Ing. Salvatore Pillitteri (A.C.E.R.)

Progettista Strutture
Ing. Cangini Daniele

Coordinamento sicurezza:
Ing. Salvatori Muzio

**PROGETTO DI RIQUALIFICAZIONE
EDILIZIA RESIDENZIALE PUBBLICA**

DEMOLIZIONE E RICOSTRUZIONE DI EDIFICIO
SITO IN VIA PONTE ROMANO, 28 - FAENZA (RA)

REALIZZAZIONE DI 6 ALLOGGI DI EDILIZIA RESIDENZIALE PUBBLICA



**PROGETTO DEFINITIVO/ESECUTIVO
2° STRALCIO**

File name: PROGETTO DEFINITIVO/ESECUTIVO 2° STRALCIO.dwg Disegnatore: Geom. Filumana G. Scale grafiche: varie

Planimetria generale e inquadramento urbanistico

R.01

Emissione 12/04/16 Agg. 14/09/16 Agg. 21/11/16

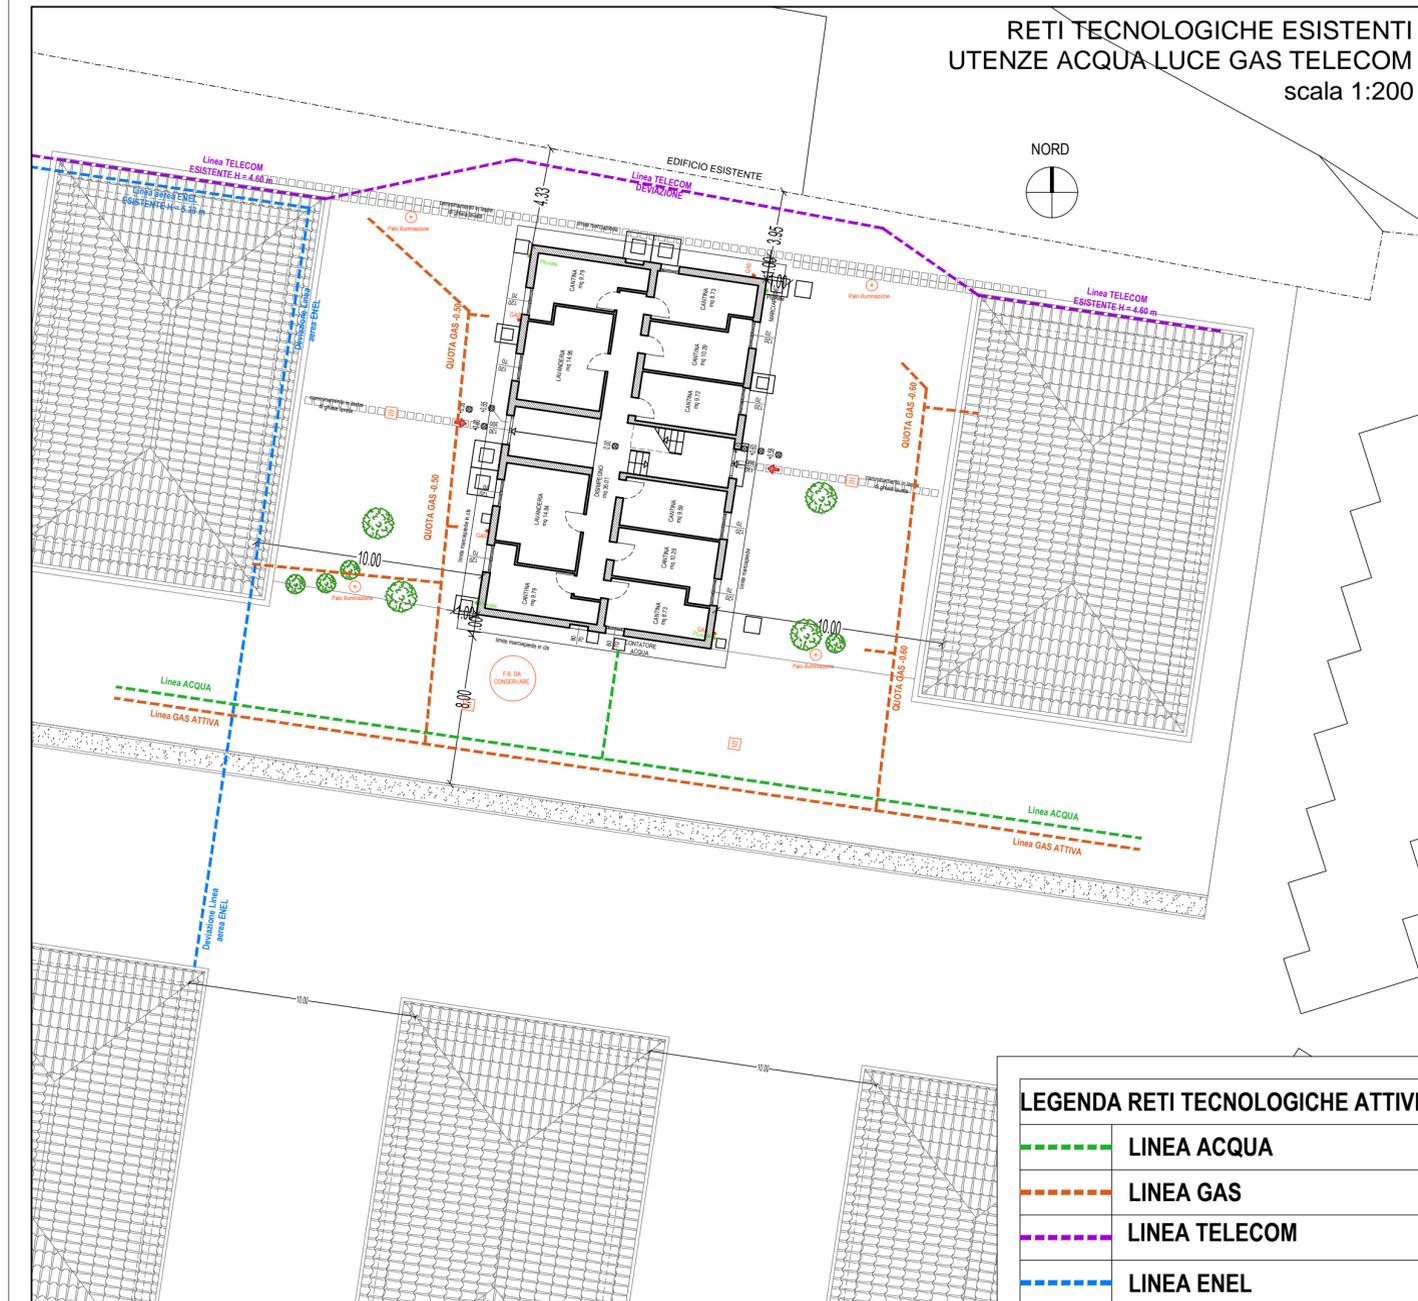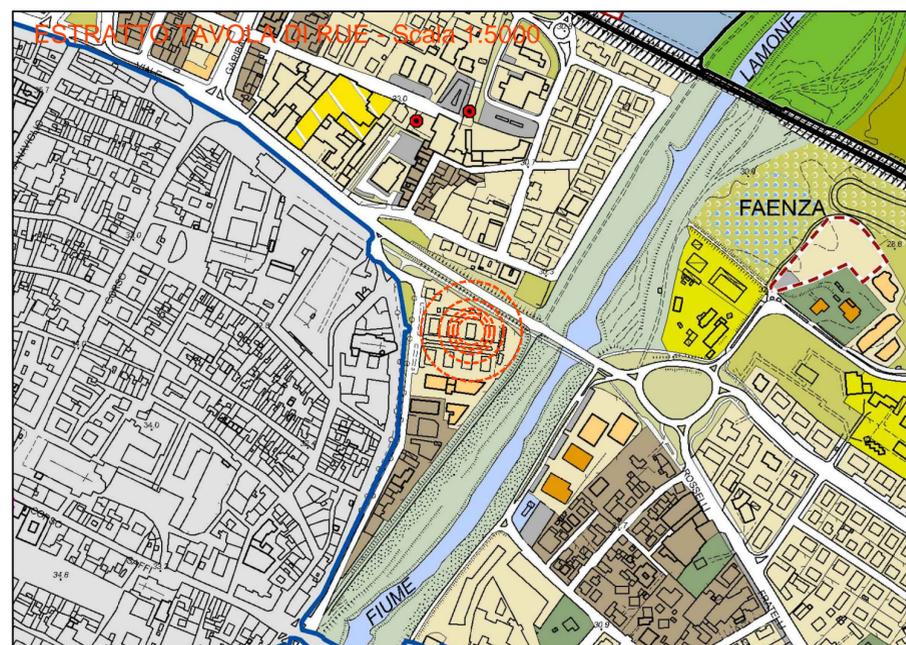

LEGENDA RETI TECNOLOGICHE ATTIVE

	LINEA ACQUA
	LINEA GAS
	LINEA TELECOM
	LINEA ENEL