

Regolamento Urbanistico ed Edilizio (RUE)

Comune di Faenza

RUE 2014

L.R. 24 marzo 2000, n. 20 e s.m.i. - "Disciplina generale sulla tutela e l'uso del territorio"

(C.2)_Tavola B.15

RUE

TAVOLA DEI VINCOLI: storia e archeologia

Scala 1:10000



Adottato con atto di Consiglio dell'Unione della Romagna Faentina n.30 del 21.07.2014
Approvato con atto di Consiglio dell'Unione della Romagna Faentina n.11 del 31.03.2015

Varianti al RUE

- n.1 Adottata con atto di Consiglio dell'Unione della Romagna Faentina n.52 del 23.12.2015
Approvata con atto di Consiglio dell'Unione della Romagna Faentina n.23 del 30.05.2017
- n.2 Adottata con atto di Consiglio dell'Unione della Romagna Faentina n.17 del 27.04.2016
Approvata con atto di Consiglio dell'Unione della Romagna Faentina n.56 del 30.11.2016
- n.3 Adottata con atto di Consiglio dell'Unione della Romagna Faentina n. del
Approvata con atto di Consiglio dell'Unione della Romagna Faentina n. del

SINDACO DI FAENZA Giovanni Malozzi	ASSESSORE ALL'URBANISTICA, EDILIZIA E POLITICHE TERRITORIALI Domènico Prodi	SINDACO DI CASTEL BOLOGNESE Daniela Melozzi
SINDACO DI BRISIGNELLA Davide Masaroli	PROGETTO Ennio Nonni	SINDACO DI RILOLO TERME Alfonso Nicolardi
SINDACO DI CASOLA VALSENO Nicola Isoppi	UNIONE ALTA ROMAGNA FAENTINA	SINDACO DI SOLAROLO Fabio Anzorelli

Tavola B.15

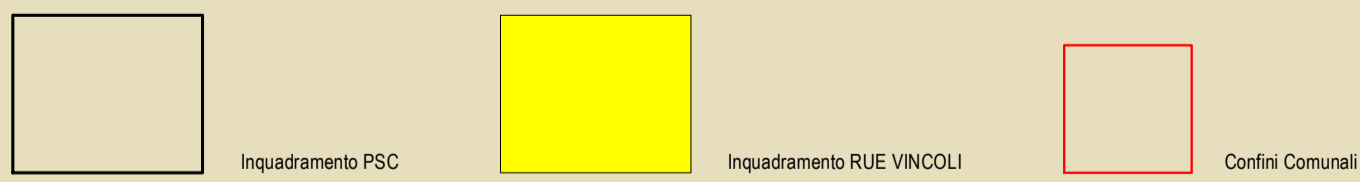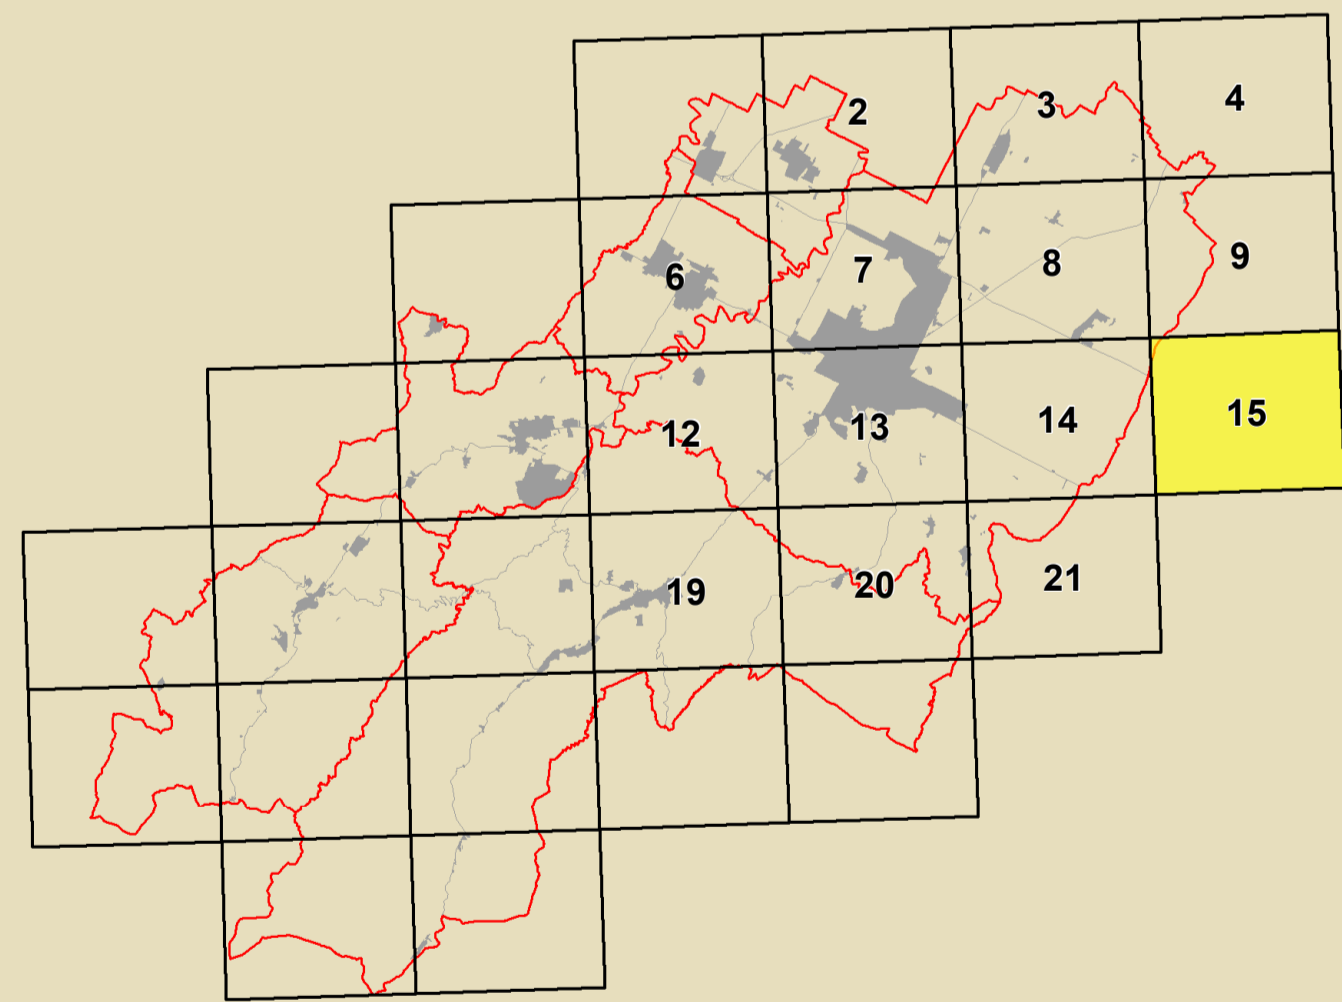

GRUPPO DI PROGETTAZIONE Daniela Babalini Federica Dini Lucia Marchetti Devis Starzaglia	CONTRIBUTI Aree private Daniela Barabani - Massimo Donati Aree funzionali e spaziali Claudio Facchini - Simonetta Tononi Aree commerciali comunali Mauro Marzi Aree agricole e forestali Luca Catani - Alvaro Pederzoli Aree portuali Alessandro Poggiali Sistema insediativo storico Silvia Leghi - Andrea Gamberini Stefano Savatelli Architettura storica Suprintendenza Archeologica Regione Emilia-Romagna Chiara Guarneri - Claudia Tempesta	Aree a rischio di rottura storica Daniela Barabani - Massimo Donati Valutazione Ambientale Università di Bologna Dipartimento di Architettura Simona Torbelli (Responsabile scientifica) Elisa Caricelli - Stefania Prodi Stefano Falorni Comitato Linea per l'Emergenza Analisi spaziali e funzionali in collaborazione con Dipartimento Protezione Civile e Regione Emilia-Romagna Valutabilità storica dell'insediamento storico e scavi di restauro Analisi sperimentali condotte in collaborazione con Dipartimento Protezione Civile e Regione Emilia-Romagna	Valutabilità storica del centro storico Università degli Studi di Catania Caterina Carracci (Responsabile scientifica) Claudio Tosi Zaira Barone - Pietro Coppini Aspetti energetici Massimo Alberti Marta Baldacci - Michele Balducci Stefano Colonna - Claudio Obizzi Piero Colonna - Andrea Montacchi Christian Fabbri Prerogative edilizie Museo Internazionale delle Cronache di Faenza Claudio Casali Processo di partecipazione istituzionale Massimo Bastiani - Vira Venenucci Processo di partecipazione sociale Irene Nervo
--	--	---	---



	Confine comunale
	Corsi d'acqua
	Centro urbano
	Territorio urbanizzato (ai sensi dell'art. 13 della L.R. 47/78)
Tutela del patrimonio archeologico	
	Immobili ed aree di interesse archeologico (DLgs 42/2004)
	Aree di concentrazione di materiali archeologici
	Zona ad alta potenzialità archeologica
	Zona a media potenzialità archeologica
	Zona a bassa potenzialità archeologica
	Attestazioni archeologiche
Tutela dell'impianto storico rurale	
	Zone di tutela dell'impianto storico della centuriazione
	Elementi di tutela dell'impianto storico della centuriazione
	Zone di tutela del paesaggio della bonifica medioevale
Tutela dell'impianto storico del sistema insediativo	
	Centri storici
	Aree di rispetto delle mura storiche
	Viabilità storica
_Immobili e beni sottoposti a tutela ai sensi del DLgs 42/2004	
	Vincolo diretto
	Vincolo indiretto
_Ambiti di conservazione dell'impianto urbanistico originale	
	Sub-ambiti urbanistici di marcata conservazione
	Sub-ambiti urbanistici di parziale conservazione

N.B. Nella Tav. C.2 "Scheda dei vincoli" sono indicati i riferimenti normativi relativi ad ogni elemento di tutela riportato nella presente tavola grafica