

Regolamento Urbanistico ed Edilizio (RUE)

Comune di Faenza

RUE 2014

L.R. 24 marzo 2000, n. 20 e s.m.i. - "Disciplina generale sulla tutela e l'uso del territorio"

(C.2)_Tavola B.19

RUE

TAVOLA DEI VINCOLI: storia e archeologia

Scala 1:10000



Adottato con atto di Consiglio dell'Unione della Romagna Faentina n.30 del 21.07.2014
Approvato con atto di Consiglio dell'Unione della Romagna Faentina n.11 del 31.03.2015

Varianti al RUE

- n.1 Adottata con atto di Consiglio dell'Unione della Romagna Faentina n.52 del 23.12.2015
Approvata con atto di Consiglio dell'Unione della Romagna Faentina n.23 del 30.05.2017
- n.2 Adottata con atto di Consiglio dell'Unione della Romagna Faentina n.17 del 27.04.2016
Approvata con atto di Consiglio dell'Unione della Romagna Faentina n.56 del 30.11.2016
- n.3 Adottata con atto di Consiglio dell'Unione della Romagna Faentina n. del
Approvata con atto di Consiglio dell'Unione della Romagna Faentina n. del

SINDACO DI FAENZA Giovanni Malozzi	ASSESSORE ALL'URBANISTICA, EDILIZIA E POLITICHE TERRITORIALI Domènico Prodi	SINDACO DI CASTEL BOLOGNESE Daniele Malozzi
SINDACO DI BRISIGHELLA Davide Misaroli	PROGETTO Ennio Nonni	SINDACO DI RILOLE TERME Alfonso Nicolardi
SINDACO DI CASOLA VALSENIO Nicola Iespi	UNIONE AP. ROMAGNA FAENTINA	SINDACO DI SOLAROLO Fabio Anzorelli

Tavola B.19

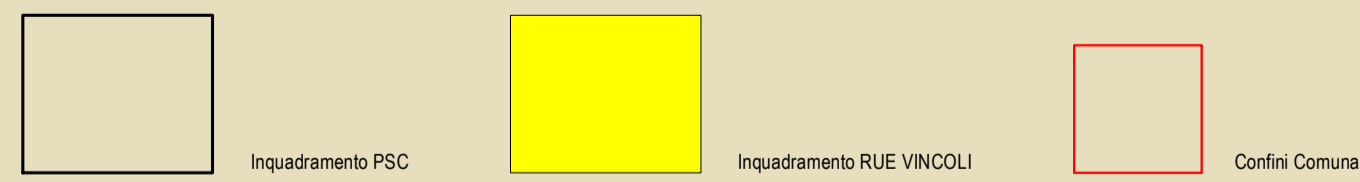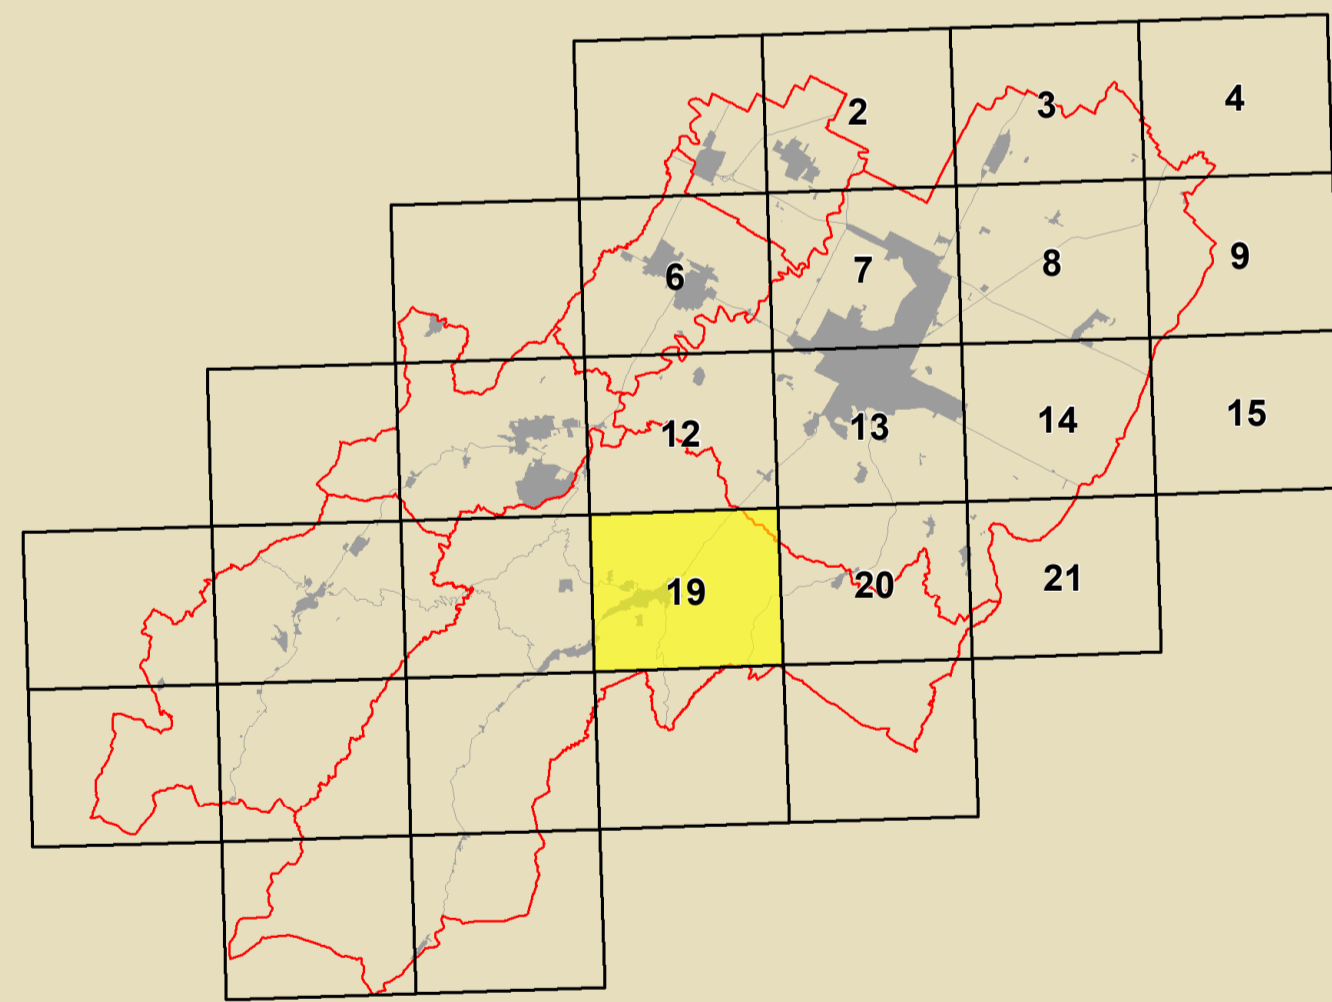

GRUPPO DI PROGETTAZIONE Daniela Babalini Federica Davi Lucia Marchetti Devis Starzaglia	CONTRIBUTI Aspetti generali Daniela Barabbi Aspetti tecnico e spaziali Claudio Facchini - Simonetta Toroni Aspetti concettuali e grafici Maurizio Marini Aspetti progettuali e visuali Luca Catani - Alvino Pederzoli Aspetti paesaggistici Alessandro Poggiali Sistema informativo storico Silvia Leghi - Andrea Gamberini Stefano Savatelli Architettura storica Suprintendenza Archeologica Regione Emilia-Romagna Chiara Guarnieri - Claudia Tempesta	Analisi e ricerca di notizie storiche Daniela Barabbi - Massimo Donati Valutazione Ambientale Università di Bologna Dipartimento di Architettura Simona Tordella (Responsabile scientifico) Elisa Caricelli - Stefania Proli Stefano Falone Condizione Linea per l'Emergenza Analisi spaziali e grafiche in collaborazione con Dipartimento Protezione Civile e Regione Emilia-Romagna Università storica dell'ambiente urbanistico e servizi di studio Analisi sperimentali condotte in collaborazione con Dipartimento Protezione Civile e Regione Emilia-Romagna	Verificabilità storica del centro storico Università degli Studi di Catania Caterina Carrocci (Responsabile scientifica) Claudio Tosi Zaira Barone - Pietro Coppini Aspetti energetici Massimo Alberti Marta Baldacci - Michele Baldacci Stefano Cellina - Claudio Obizzi Piero Colonna - Andrea Montacchi Christian Fabbri Protezione civile Museo Internazionale delle Cronache di Faenza Claudio Casali Processo di partecipazione istituzionale Massimo Bastiani - Vigna Venenucci Processo di partecipazione sociale Iaria Nervo
--	---	---	---



- Confine comunale
 - Corsi d'acqua
 - Centro urbano
 - Territorio urbanizzato (ai sensi dell'art. 13 della L.R. 47/78)
- ### Tutela del patrimonio archeologico
- Immobili ed aree di interesse archeologico (DLgs 42/2004)
 - Aree di concentrazione di materiali archeologici
 - Zona ad alta potenzialità archeologica
 - Zona a media potenzialità archeologica
 - Zona a bassa potenzialità archeologica
 - Attestazioni archeologiche
- ### Tutela dell'impianto storico rurale
- Zone di tutela dell'impianto storico della centuriazione
 - Elementi di tutela dell'impianto storico della centuriazione
 - Zone di tutela del paesaggio della bonifica medioevale
- ### Tutela dell'impianto storico del sistema insediativo
- Centri storici
 - Aree di rispetto delle mura storiche
 - Viabilità storica
- Immobili e beni sottoposti a tutela ai sensi del DLgs 42/2004
- Vincolo diretto
 - Vincolo indiretto
- Ambiti di conservazione dell'impianto urbanistico originale
- Sub-ambiti urbanistici di marcata conservazione
 - Sub-ambiti urbanistici di parziale conservazione

N.B. Nella Tav. C.2 "Scheda dei vincoli" sono indicati i riferimenti normativi relativi ad ogni elemento di tutela riportato nella presente tavola grafica