



Regolamento Urbanistico ed Edilizio (RUE)

Comune di Faenza

RUE 2014 L.R. 24 marzo 2000, n. 20 e s.m.i. - "Disciplina generale sulla tutela e l'uso del territorio"

(C.2)_Tavola D.14

RUE

TAVOLA DEI VINCOLI: impianti e infrastrutture

Scala 1:10000


Adottato con atto di Consiglio dell'Unione della Romagna Faentina n.30 del 21.07.2014
Approvato con atto di Consiglio dell'Unione della Romagna Faentina n.11 del 31.03.2015

Varianti al RUE

- n.1 Adottata con atto di Consiglio dell'Unione della Romagna Faentina n.52 del 23.12.2015
Approvata con atto di Consiglio dell'Unione della Romagna Faentina n.23 del 30.05.2017
- n.2 Adottata con atto di Consiglio dell'Unione della Romagna Faentina n.17 del 27.04.2016
Approvata con atto di Consiglio dell'Unione della Romagna Faentina n.56 del 30.11.2016
- n.3 Adottata con atto di Consiglio dell'Unione della Romagna Faentina n. del
Approvata con atto di Consiglio dell'Unione della Romagna Faentina n. del


SINDACO DI FAENZA Giovanni Malozzi	ASSESSORE ALL'URBANISTICA, EDILIZIA E POLITICHE TERRITORIALI Domènico Prodi	SINDACO DI CASTEL BOLOGNESE Daniela Malozzi
SINDACO DI BRISIGNELLA Davide Misaroli	PROGETTO Ennio Nonni	SINDACO DI RIOLI TERME Alfonso Nicolodi
SINDACO DI CASOLA VALSENIO Nicola Iespi	UNIONE ALTA ROMAGNA FAENTINA	SINDACO DI SOLAROLO Fabio Anzorelli

Tavola D.14

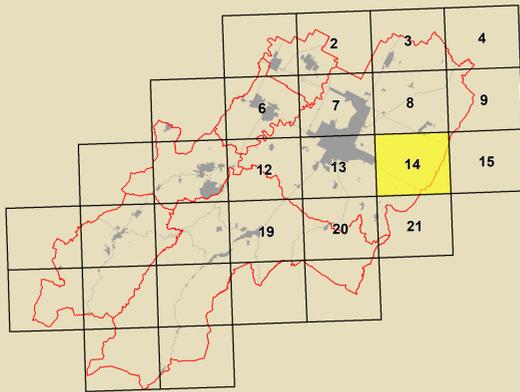

Inquadramento PSC	Inquadramento RUE VINCOLI	Confine Comunale

GRUPPO DI PROGETTAZIONE Daniela Babalini Federica Davi Lucia Marchetti Devis Starzaglia	CONTRIBUTI Aree private Daniela Babalini - Massimo Donati Aree pubbliche Claudio Facchini - Simonetta Toroni Aree comunali Maurizio Misaroli Aree provinciali e statali Luca Catani - Alvaro Pederzoli Aree private Alessandro Poggiali Sistema insediativo stato Silvia Leghi - Andrea Gambarini Stefano Savatelli Architettura territoriale Suprintendenza Archeologica Regione Emilia-Romagna Chiara Guarnieri - Claudia Tempesta	AMBITO TECNICO Aree a rischio di inondazione alluviana Daniela Babalini - Massimo Donati Valutazione Ambientale Università di Bologna Dipartimento di Architettura Simona Torricelli (Responsabile scientifico) Elena Corbelli - Stefania Prodi Stefano Falotico Comitato Linea per l'Emergenza Analisi spaziali e tecniche di studio in collaborazione con Dipartimento Protezione Civile e Regione Emilia-Romagna Università statale dell'edilizia edile e servizi di studio Analisi spaziali e tecniche di studio in collaborazione con Dipartimento Protezione Civile e Regione Emilia-Romagna	AMBITO TECNICO Università statale del centro storico Università degli Studi di Catania Caterina Carracci (Responsabile scientifico) Cristina Tosi Zaira Barone - Pietro Coppini Aree private Massimo Alberti Marta Baldacci - Michele Baldacci Stefano Collina - Claudio Obizzi Piero Colina - Andrea Montuochi Christian Fabbri Protezione civile Museo Internazionale delle Cosmiche di Faenza Claudio Casali Processo di partecipazione istituzionale Massimo Bastiani - Vigna Venenucci Processo di partecipazione sociale Baria Nerio
--	--	--	--

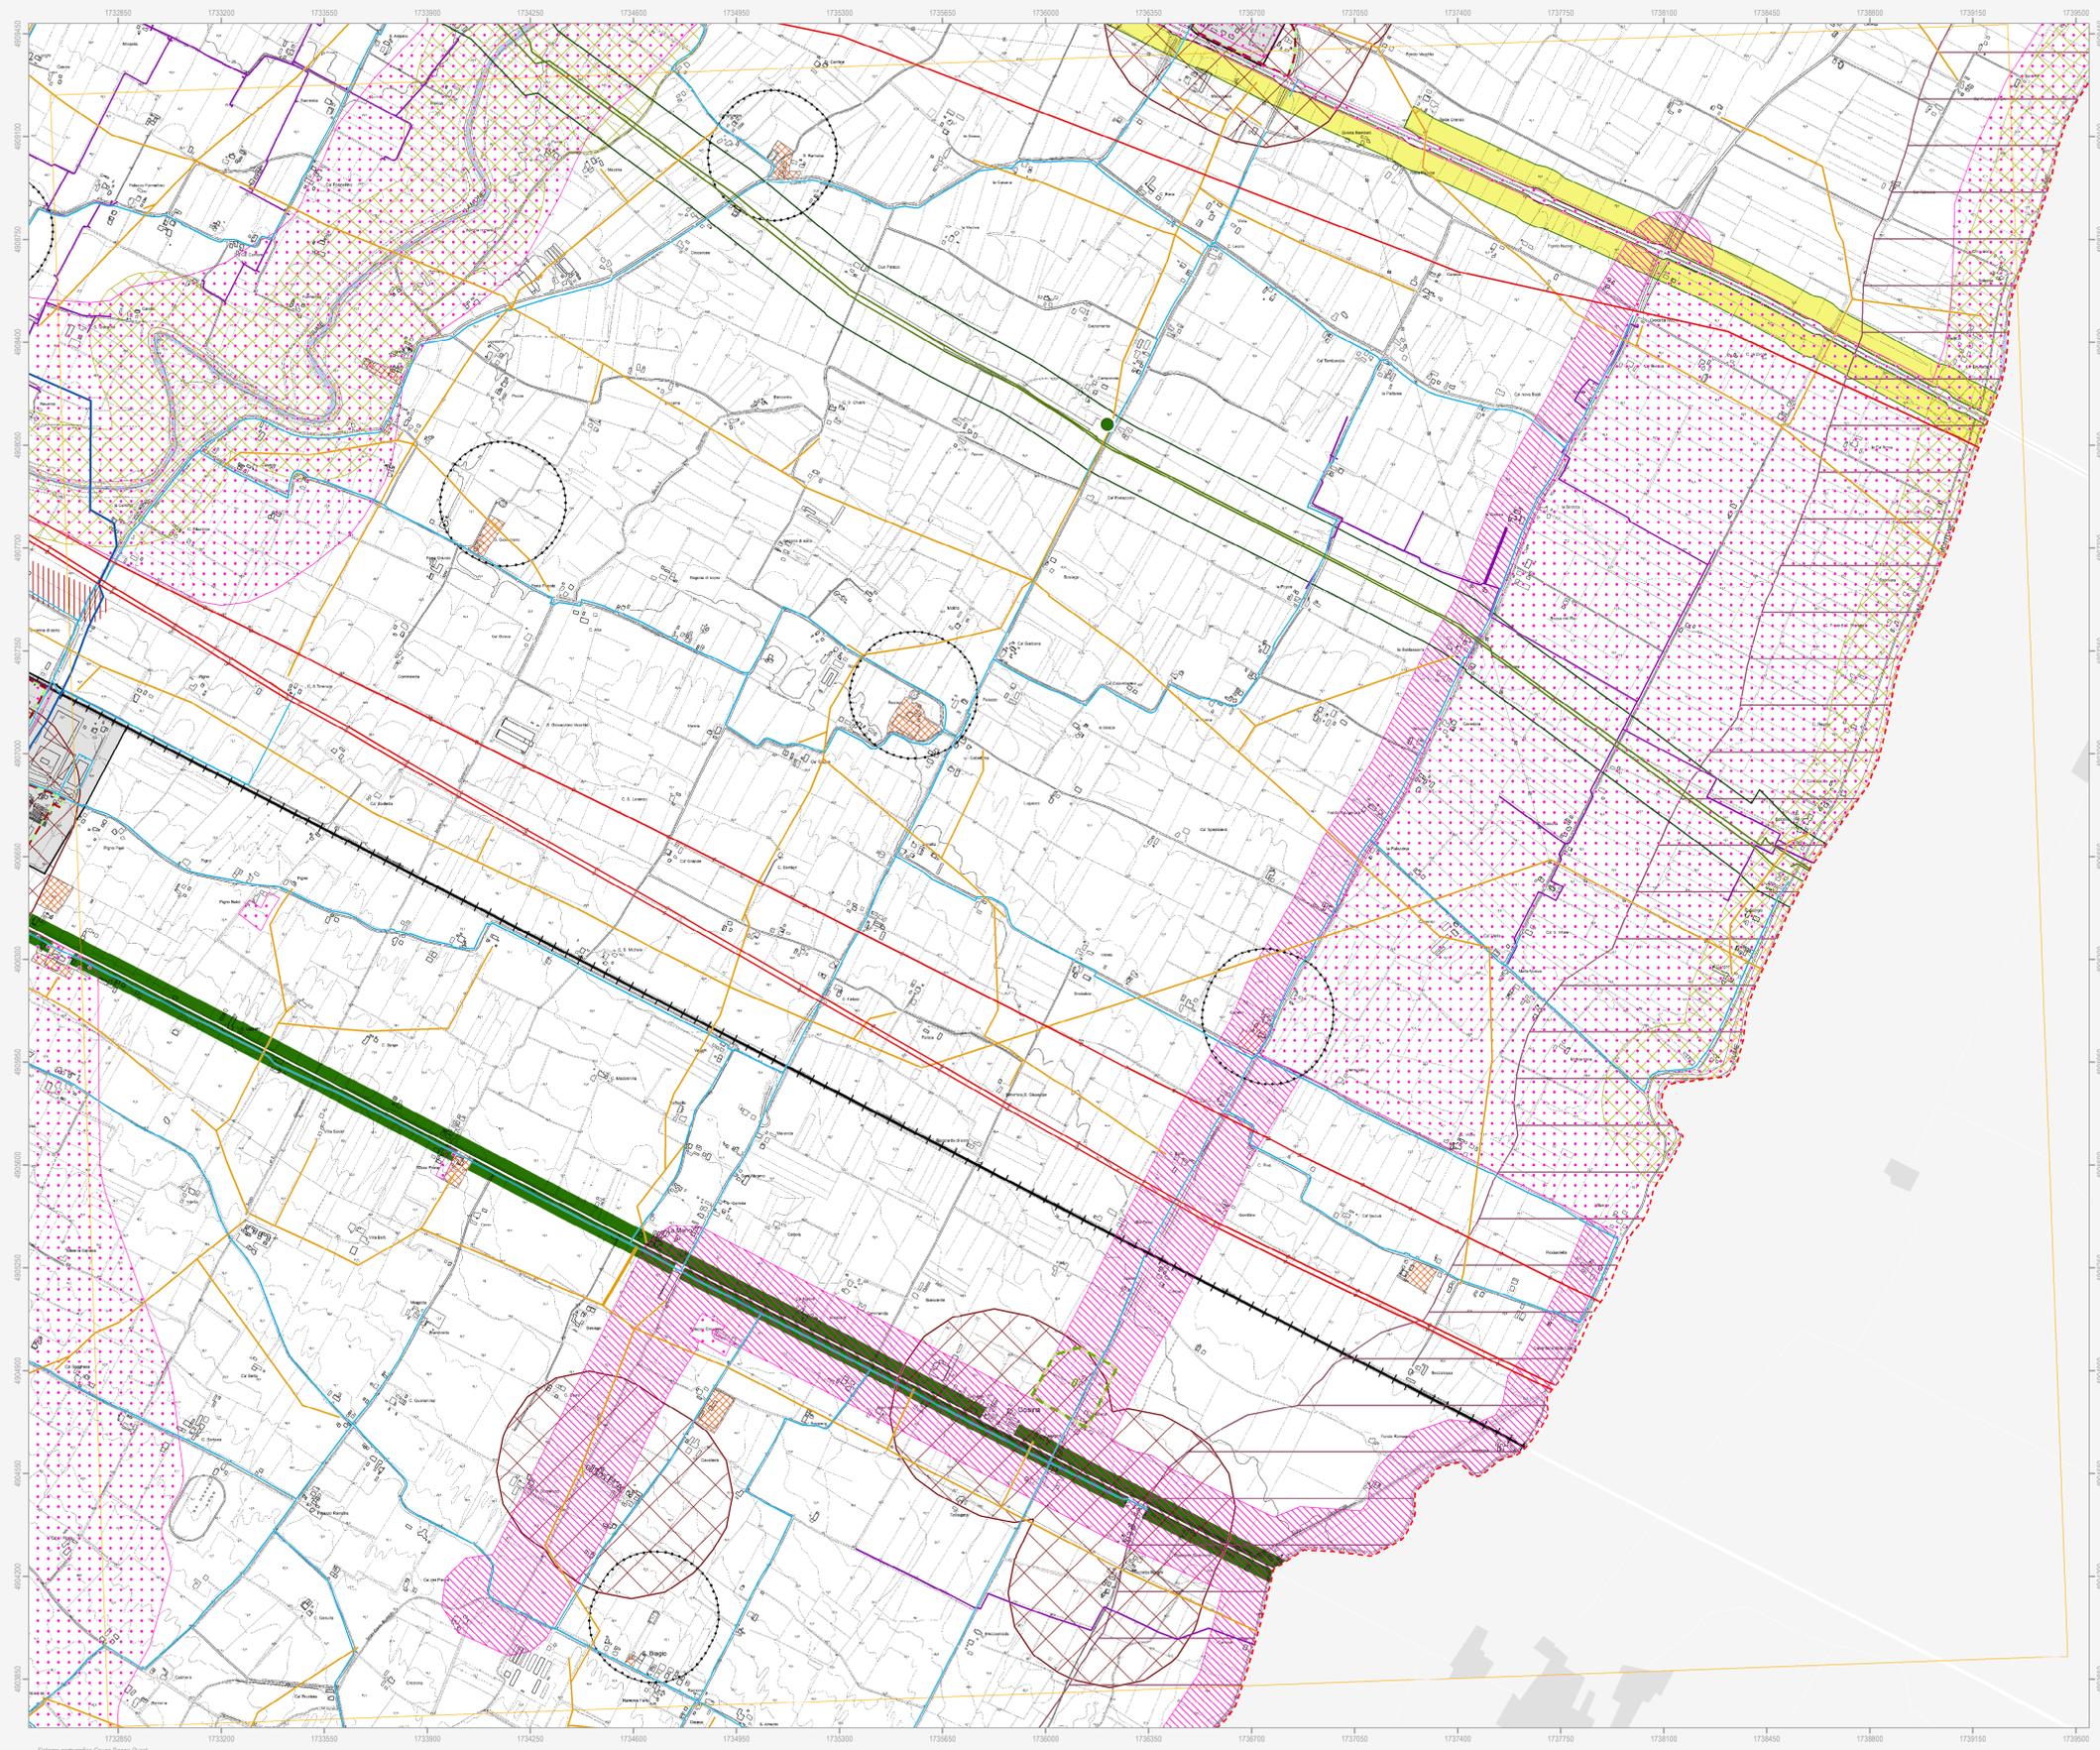

	Confine comunale		Centro urbano
	Corsi d'acqua		
Strade			
	Delimitazione del centro abitato		Corridoio di fattibilità per la viabilità di progetto
	Tronco di località		
Fasce di rispetto stradali (solo nel caso in cui la fascia sia più ampia rispetto al Codice della Strada)			
	Fascia di rispetto 80 m		Fascia di rispetto 30 m
	Fascia di rispetto 40 m		Fascia di rispetto 20 m
Ferrovie			
	Rete ferroviaria esistente		Tratto ferroviario di progetto
Cimiteri			
	Fascia di rispetto cimiteriale		
Depuratori			
	Area destinata all'impianto di depurazione		Fascia di rispetto 100 m
Acquedotti			
	Conotta acquedotto DN >= 600		Conotta acquedotto 100 <= DN < 600
Infrastrutture irrigue e opere pubbliche di bonifica			
	Conotta irrigua in pressione		Opera di bonifica - Stazione di pompaggio
	Conotta irrigua da invaso interaziendale		Canale Emiliano Romagnolo (C.E.R.)
Gasdotti			
	Fascia di rispetto gasdotti		Cabina di prelievo gas
	Conotta di 1° specie		Conotta di 2° specie
Elettrodotti			
	Linea elettrica 380 kV		Linea elettrica 15 kV
	Linea elettrica 132 kV		Cabina elettrica primaria
Impianti smaltimento rifiuti			
	Area non idonea alla localizzazione di impianti di smaltimento e recupero di rifiuti urbani, speciali e speciali pericolosi		Ulteriori divieti relativi ad aree individuate dal Piano di Tutela delle Acque con gli approfondimenti successivi sorgenti
	Area potenzialmente idonea alla localizzazione di impianti di smaltimento e recupero di rifiuti urbani, speciali e speciali pericolosi solo se specificamente previsti dagli strumenti di pianificazione		
Emittenza radio-televisiva			
	Area non idonea per impianti nuovi ed esistenti		Area idonea con prescrizioni per impianti nuovi ed esistenti
	Area non idonea per impianti nuovi ed esistenti (fatta salva verifica da parte del comune)		Fascia di 500 m dal confine provinciale (Art. 3 Direttiva regionale n. 197/2001)
	Area non idonea per impianti nuovi - idonea per esistenti		Sito stazione radio da delocalizzare
Teleriscaldamento			
	Impianto di teleriscaldamento esistente		

N.B. Nella Tav. C.2 "Scheda dei vincoli" sono indicati i riferimenti normativi relativi ad ogni elemento di tutela riportato nella presente tavola grafica