



Regolamento Urbanistico ed Edilizio (RUE)

Comune di Faenza

RUE 2014

L.R. 24 marzo 2000, n. 20 e s.m.i. - "Disciplina generale sulla tutela e l'uso del territorio"

(C.2)_Tavola D.20

RUE

TAVOLA DEI VINCOLI: impianti e infrastrutture

Scala 1:10000


Adottato con atto di Consiglio dell'Unione della Romagna Faentina n.30 del 21.07.2014
Approvato con atto di Consiglio dell'Unione della Romagna Faentina n.11 del 31.03.2015

Varianti al RUE

- n.1 Adottata con atto di Consiglio dell'Unione della Romagna Faentina n.52 del 23.12.2015
Approvata con atto di Consiglio dell'Unione della Romagna Faentina n.23 del 30.05.2017
- n.2 Adottata con atto di Consiglio dell'Unione della Romagna Faentina n.17 del 27.04.2016
Approvata con atto di Consiglio dell'Unione della Romagna Faentina n.56 del 30.11.2016
- n.3 Adottata con atto di Consiglio dell'Unione della Romagna Faentina n. del
Approvata con atto di Consiglio dell'Unione della Romagna Faentina n. del


SINDACO DI FAENZA Giovanni Malozzi	ASSESSORE ALL'URBANISTICA, EDILIZIA E POLITICHE TERRITORIALI Domènico Prodi	SINDACO DI CASTEL BOLOGNESE Daniela Miluzzi
SINDACO DI BRISIGNELLA Davide Misaroli	PROGETTO Ennio Nonni	SINDACO DI RILOLO TERME Alfonso Nicolardi
SINDACO DI CASOLA VALSENIO Nicola Iespi	UNIONE delle ROMAGNE FAENTINE	SINDACO DI SOLAROLO Fabio Anzorelli

Tavola D.20

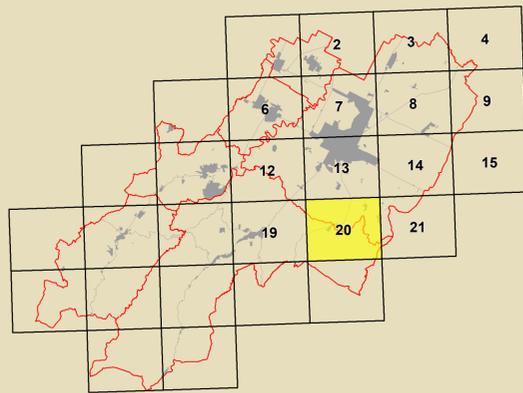

	Inquadramento PSC		Inquadramento RUE VINCOLI		Confine Comunale
--	-------------------	--	---------------------------	--	------------------

GRUPPO DI PROGETTAZIONE Daniela Babalini Federica Davi Lucia Marchetti Devis Starzaglia	CONTRIBUTI Aspetti generali Daniela Barattini - Massimo Donati Aspetti tecnico e spaziali Claudio Facchini - Simonetta Toroni Aspetti concettuali e urbanistici Maurizio Marini Aspetti paesaggistici e ambientali Luca Catani - Alvino Pederzoli Aspetti progettuali Alessandro Poggiali Sistema insediativo urbano Silvia Leghi - Andrea Gambineri Stefano Savatelli Aspetti funzionali Suprintendenza Archeologica Regione Emilia-Romagna Chiara Guarnieri - Claudia Tempesta	Aspetti tecnico e spaziali Daniela Barattini - Massimo Donati Valutazione Ambientale Università di Bologna Dipartimento di Architettura Simona Tordella (Responsabile scientifico) Elisa Caronali - Stefania Prodi Stefano Falone Condizione Linea per l'Emergenza Analisi spaziali e funzionali in collaborazione con Dipartimento Protezione Civile e Regione Emilia-Romagna Università storica dell'urbanistica urbanistica e servizi di urbanistica Analisi sperimentali condotte in collaborazione con Dipartimento Protezione Civile e Regione Emilia-Romagna	Università storica del centro storico Università degli Studi di Catania Caterina Carracci (Responsabile scientifico) Claudio Tosi Zaira Barone - Pietro Coppini Aspetti paesaggistici Massimo Alberti Marta Baldacci - Michele Baldacci Stefano Cellina - Claudio Obizzi Piero Colina - Andrea Montacchi Christian Fabbri Protezione civile Museo Internazionale delle Coscienze di Faenza Claudio Casali Processo di partecipazione urbanistica Massimo Bastiani - Verna Venuzzi Processo di partecipazione sociale Sara Nervo
--	--	---	---

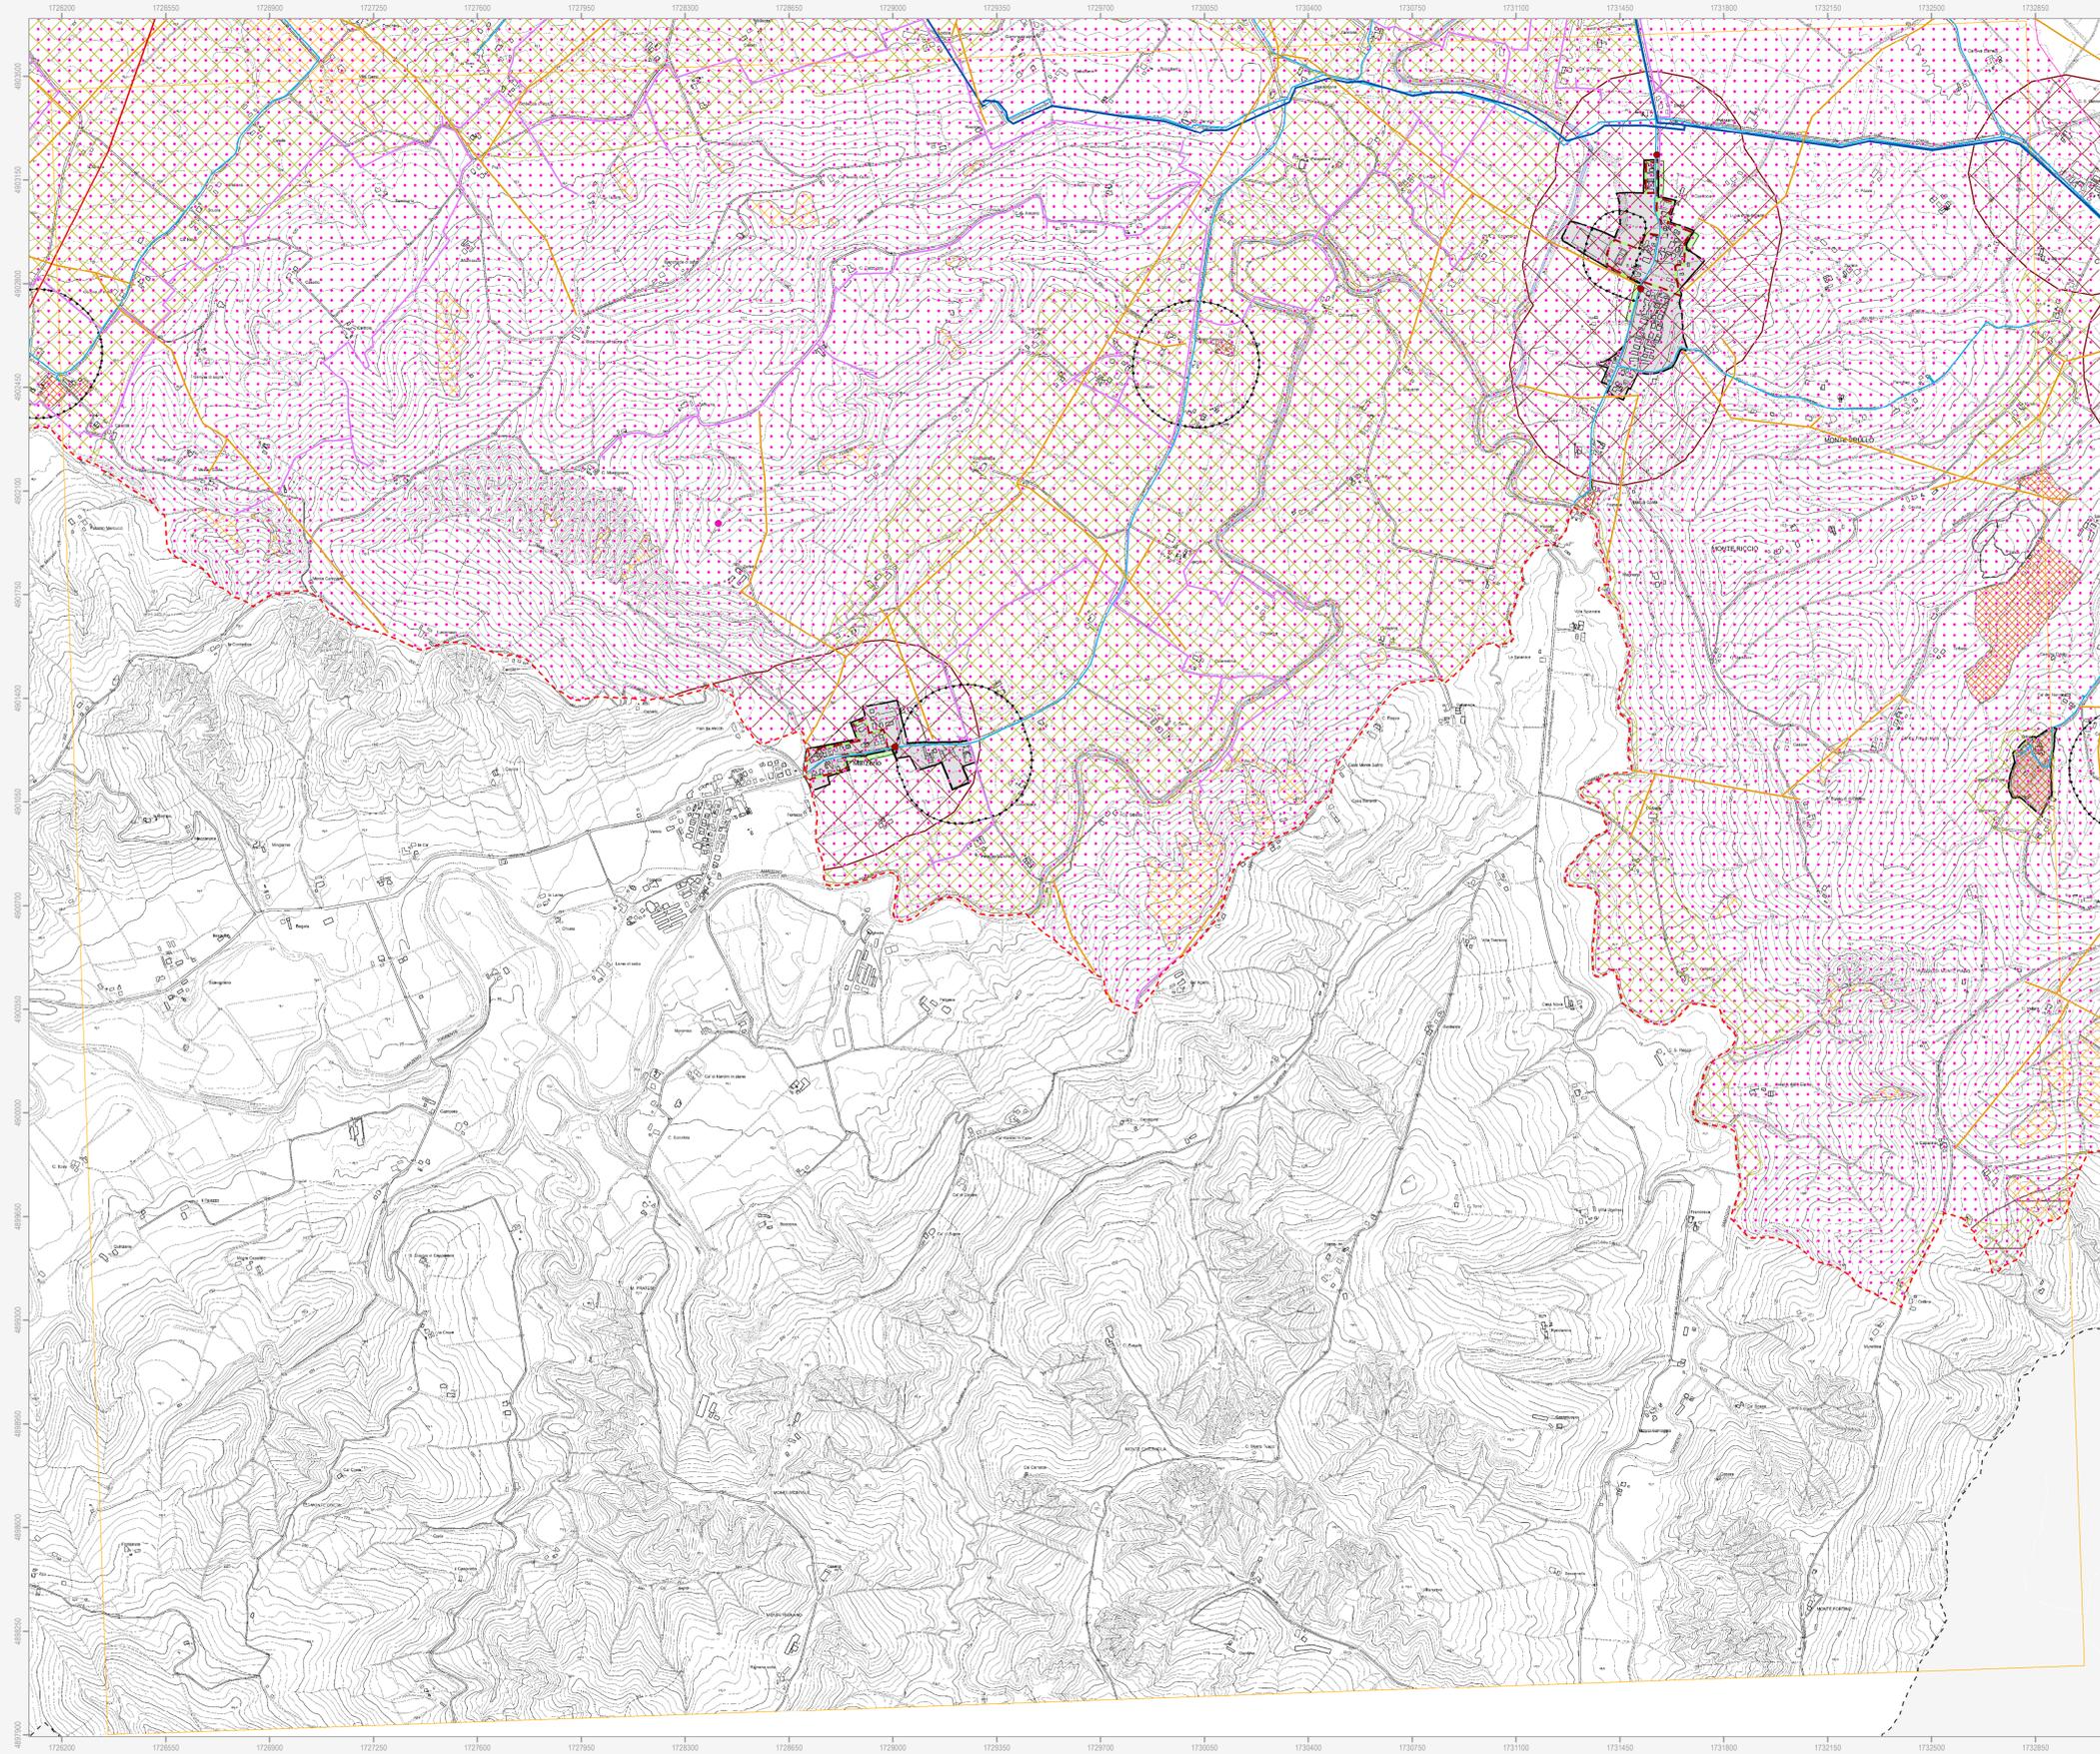

	Confine comunale		Centro urbano
	Corsi d'acqua		
Strade			
	Delimitazione del centro abitato		Corridoio di fattibilità per la viabilità di progetto
	Tritico di località		
.Fasce di rispetto stradali (solo nel caso in cui la fascia sia più ampia rispetto al Codice della Strada)			
	Fascia di rispetto 80 m		Fascia di rispetto 30 m
	Fascia di rispetto 40 m		Fascia di rispetto 20 m
Ferrovie			
	Rete ferroviaria esistente		Tratto ferroviario di progetto
Cimiteri			
	Fascia di rispetto cimiteriale		
Depuratori			
	Area destinata all'impianto di depurazione		Fascia di rispetto 100 m
Acquedotti			
	Conotta acquedotto DN ≥ 600		Condotta acquedotto 100 ≤ DN < 600
Infrastrutture irrigue e opere pubbliche di bonifica			
	Condotta irrigua in pressione		Opera di bonifica - Stazione di pompaggio
	Condotta irrigua da invaso interaziendale		Canale Emiliano Romagnolo (C.E.R.)
Gasdotti			
	Fascia di rispetto gasdotti		Cabina di prelievo gas
	Condotta di 1° specie		Condotta di 2° specie
Elettrodotti			
	Linea elettrica 380 kV		Linea elettrica 15 kV
	Linea elettrica 132 kV		Cabina elettrica primaria
Impianti smaltimento rifiuti			
	Area non idonee alla localizzazione di impianti di smaltimento e recupero di rifiuti urbani, speciali e speciali pericolosi		Ulteriori divieti relativi ad aree individuate dal Piano di Tutela delle Acque con gli approfondimenti successivi sorgenti
	Area potenzialmente idonee alla localizzazione di impianti di smaltimento e recupero di rifiuti urbani, speciali e speciali pericolosi solo se specificatamente previsti dagli strumenti di pianificazione		
Emittenza radio-televisiva			
	Area non idonee per impianti nuovi ed esistenti		Area idonee con prescrizioni per impianti nuovi ed esistenti
	Area non idonee per impianti nuovi ed esistenti (fatta salva verifica da parte del comune)		Fascia di 500 m dal confine provinciale (Art. 3 Direttiva regionale n. 197/2001)
	Area non idonee per impianti nuovi - idonee per esistenti		Sito stazione radio da delocalizzare
Teleriscaldamento			
	Impianto di teleriscaldamento esistente		

N.B. Nella Tav. C.2 "Scheda dei vincoli" sono indicati i riferimenti normativi relativi ad ogni elemento di tutela riportato nella presente tavola grafica