UNIONE dei ROMAGNA FAENTINA

Settore Lavori Pubblici
Servizio Progettazione Infrastrutture Manutenzione Faenza

6

PROGETTO : Interventi di riqualificazione e messa in sicurezza della circonvallazione di faenza - primo stralcio

PROGETTO ESECUTIVO

SEGNALETICA - STATO DI FATTO

TRATTO 5 E TRATTO 6

TAVOLA : 3C
SCALA : 1:500
DATA :
Dicembre 2018

PROGETTISTA:
Geom. Emilio Belvedici

RESPONSABILE DEL PROCEDIMENTO
Ing. Patrizia Barchi

COLLABORATORI ALLA PROGETTAZIONE
Geom. Jenia Bendoni
Arch. Eva Ceccarini

TRATTO 5 - VIALE TRENTO

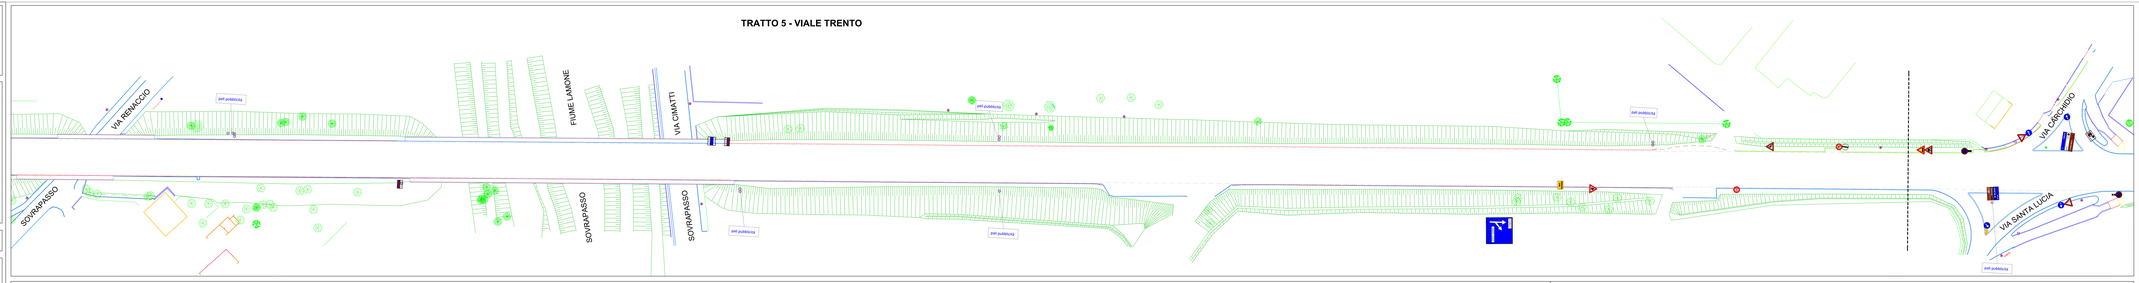

TRATTO 6 - VIALE TRENTO

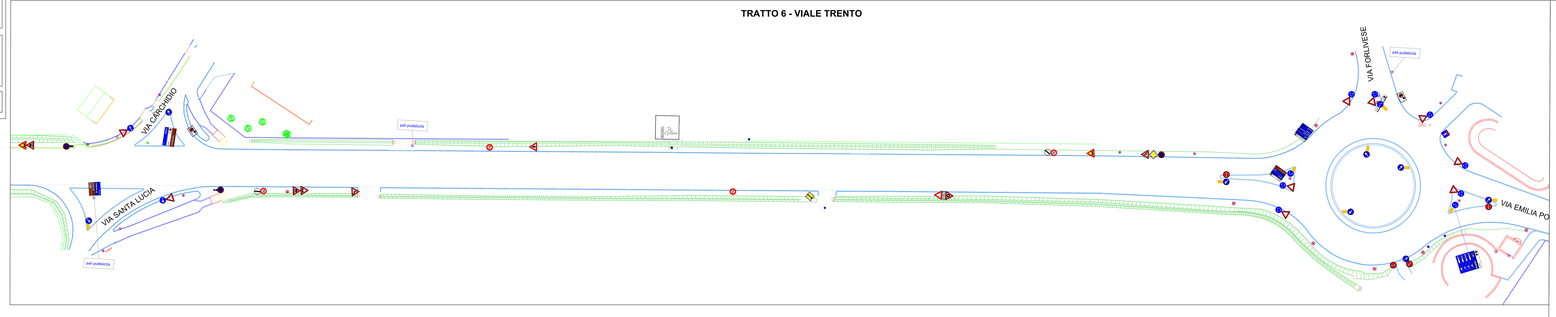

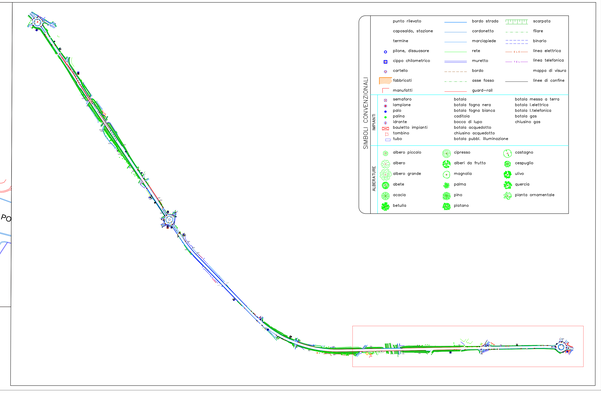

ABACO SEGNALETICA

SEGNALI DI PERICOLO - DI PRECEDENZA

SEGNALI DI DIVIETO - DI OBBLIGO

SEGNALI DI DIREZIONE - UTILI ALLA GUIDA - DI VARIAZIONE CORSIE - COMPLEMENTARI

TABELLE - PANNELLI INTEGRATIVI - PANNELLI COMPOSTI

SIMBOLI - CONVENZIONALI