UNIONE DI COMUNI ROMAGNA FAENTINA

Settore Lavori Pubblici
Servizio Progettazione Infrastrutture Manutenzione Faenza

8

PROGETTO : Interventi di riqualificazione e messa in sicurezza della circonvallazione di Faenza - Primo stralcio

PROGETTO ESECUTIVO

SEGNALETICA - STATO DI PROGETTO

TRATTO 3 E TRATTO 4

TAVOLA : 4B

SCALA : 1:500

DATA :
Dicembre 2018

PROGETTISTA
Geom. Enrico Benatto

COLLABORATORI ALLA PROGETTAZIONE
Geom. Jacopo Benatto
Arch. Eva Ciacciarini

RESPONSABILE DEL PROCEDIMENTO
Ing. Patrizia Berthi

ABACO SEGNALETICA

SEGNALI DI PERICOLO - DI PRECEDENZA

SEGNALI DI DIVIETO - DI OBBLIGO

SEGNALI DI DIREZIONE - LITEI ALLA GUIDA - DI VARIAZIONE CORSIE - COMPLEMENTARI

TABELLE - PANNELLI INTEGRATIVI - PANNELLI COMPATTI

* I segnali devono essere collocati ad una distanza prefissata in relazione alla funzione specifica [ART.81 DPR 495-92 commi 7-11]

* I segnali devono essere posti ad un'altezza come previsto da codice [ART.81 DPR 495-92 commi 3-5]

TRATTO 3 - VIALE DIAZ

TRATTO 3 - VIALE PIAVE
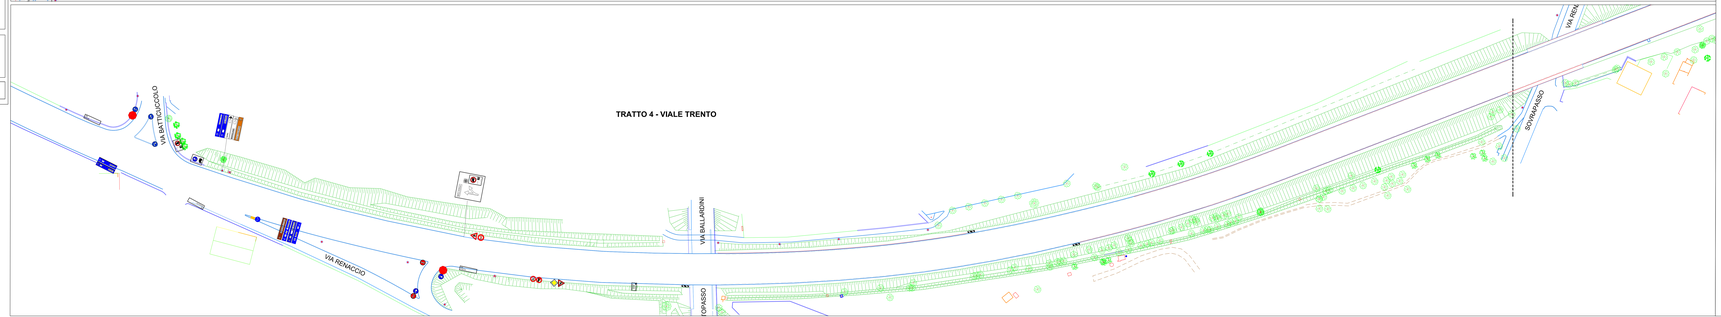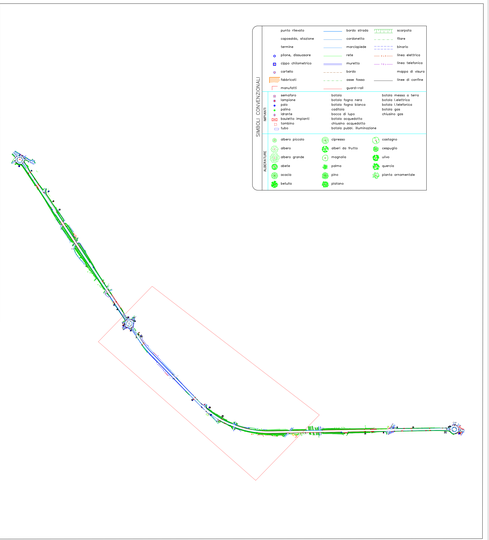
TRATTO 4 - VIALE TRENTO