9

UNIONE dei Comuni ROMAGNA FAENTINA

Settore Lavori Pubblici
Servizio Progettazione Infrastrutture Manutenzione Faenza

PROGETTO : Interventi di riqualificazione e messa in sicurezza della circonvallazione di Faenza - Primo stralcio

PROGETTO ESECUTIVO

SEGNALETICA - STATO DI PROGETTO

TRATTO 5 E TRATTO 6

TAVOLA : 4C

SCALA : 1:500

DATA : Dicembre 2018

PROGETTISTA
Geom. Emilio Benadusi

RESPONSABILE DEL PROCEDIMENTO
Ing. Patrizia Barchi

COLLABORATORI ALLA PROGETTAZIONE
Geom. Jenia Bendoni
Arch. Eva Ceccarini

TRATTO 5 - VIALE TRENTO

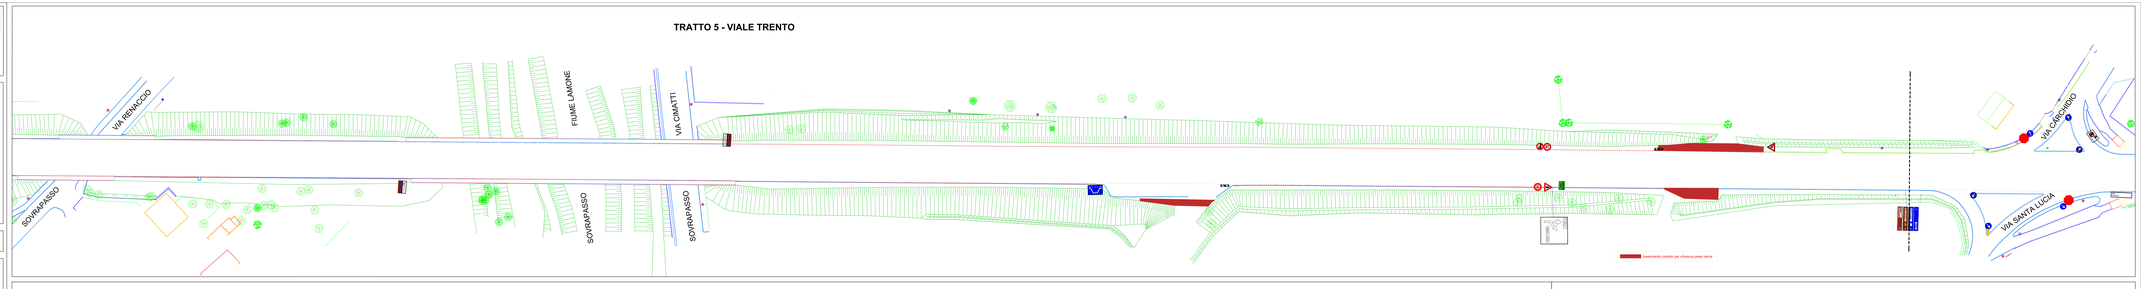

TRATTO 6 - VIALE TRENTO

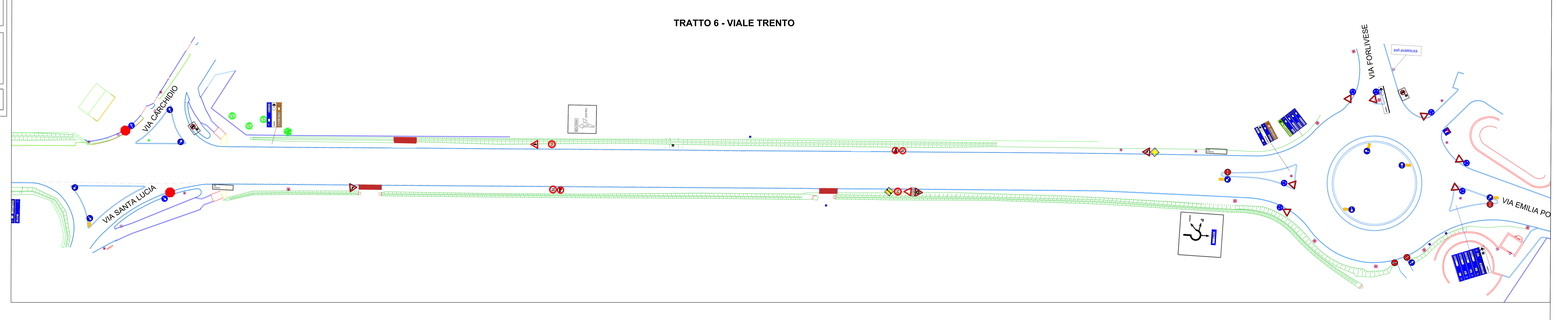

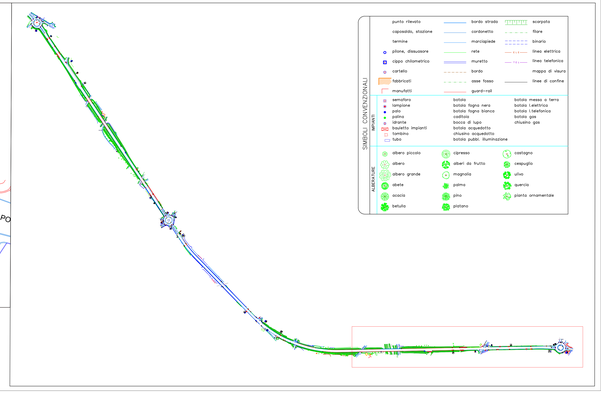

ABACO SEGNALETICA

SEGNALI DI PERICOLO - DI PRECEDENZA

SEGNALI DI DIVIETO - DI OBBLIGO

SEGNALI DI DIREZIONE - UTILI ALLA GUIDA - DI VARIAZIONE CORSIE - COMPLEMENTARI

TABELLE - PANNELLI INTEGRATIVI - PANNELLI COMPOSTI

* I segnali devono essere collocati ad una distanza prefissata in relazione alla funzione specifica (ART.81 DPR 495-92 commi 7-11)

* I segnali devono essere posti ad un'altezza come previsto da codice (ART.81 DPR 495-92 commi 3-5)