SECONDO STRALCIO FUNZIONALE DI INTERVENTO - FASE 1
ZONA SERVIZI PER PALAZZO DEL PODESTA' ED INGRESSO - Imapianto elettrico

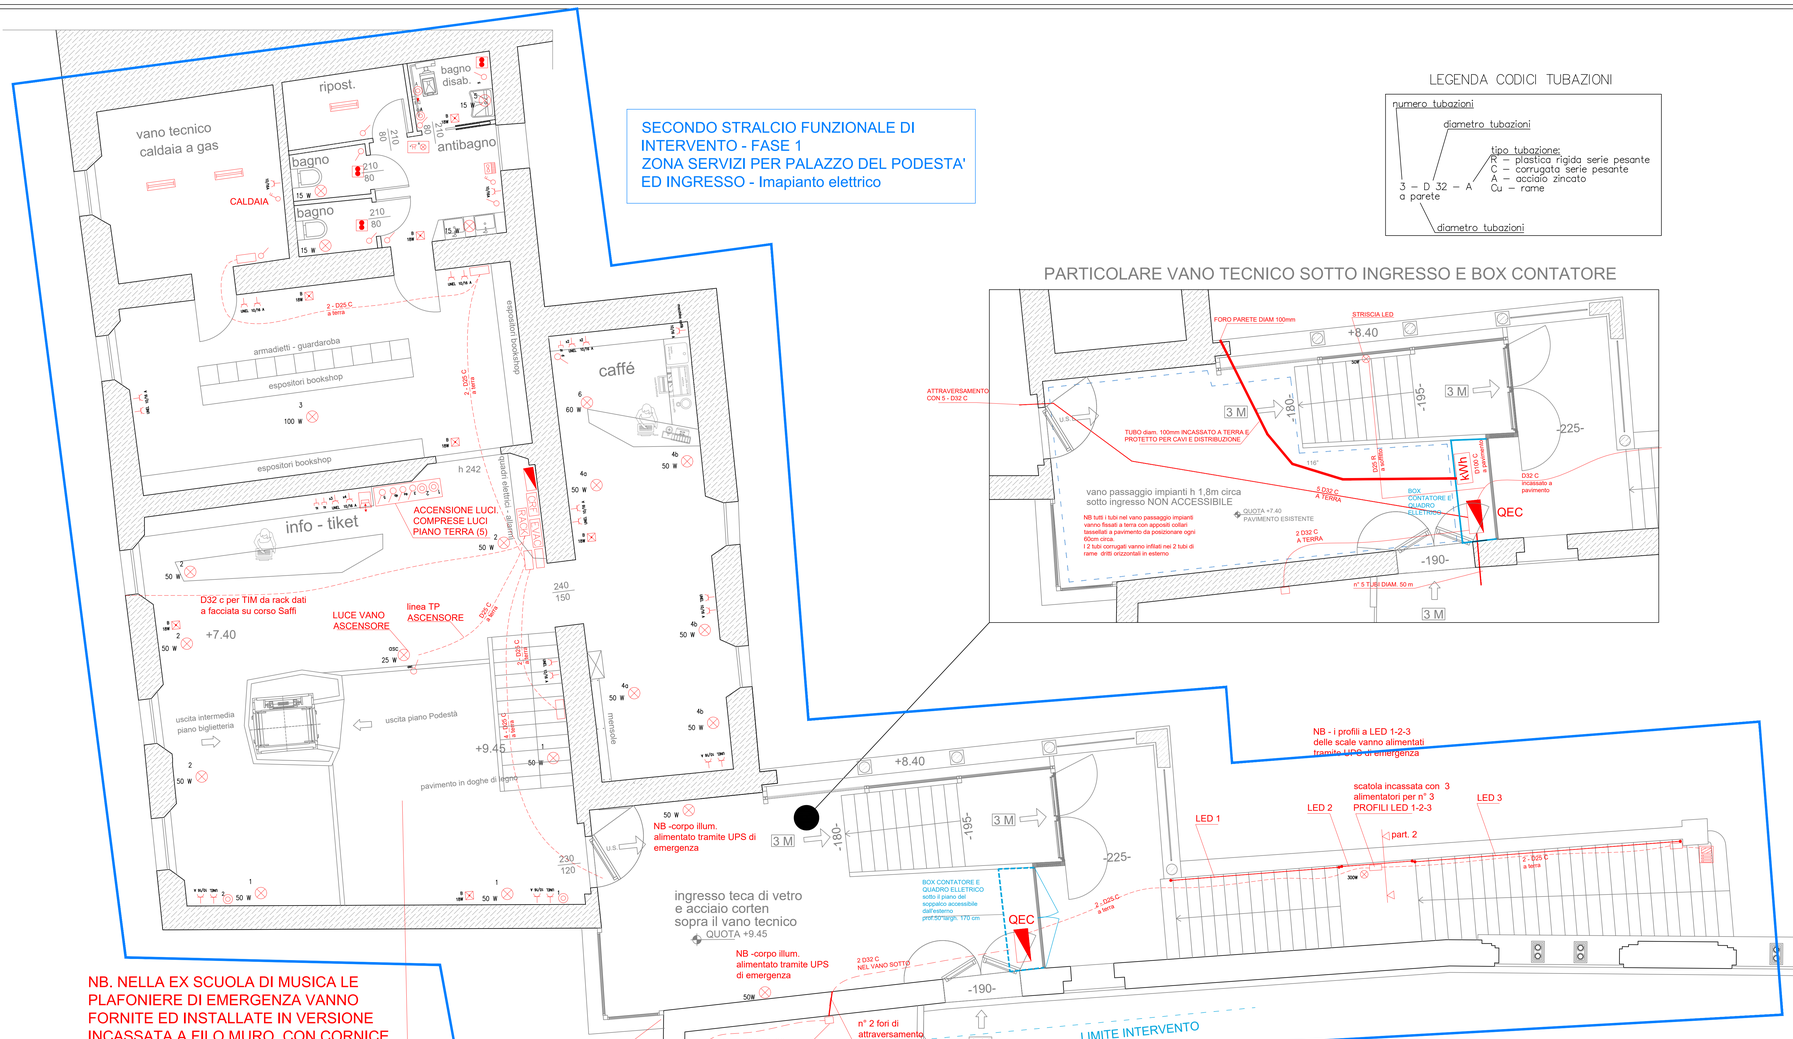

NB. NELLA EX SCUOLA DI MUSICA LE PLAFONIERE DI EMERGENZA VANNO FORNITE ED INSTALLATE IN VERSIONE INCASSATA A FILO MURO CON CORNICE DI COLORE INDICATO DALLA DL.

LEGENDA CODICI TUBAZIONI

numero tubazioni
diametro tubazioni
tipo tubazione:
R – plastico rigida serie pesante
C – corrugata serie pesante
A – acciaio zincato
Cu – rame

3 – D 32 – A
a parete

diametro tubazioni

PARTICOLARE VANO TECNICO SOTTO INGRESSO E BOX CONTATORE

LEGENDA SIMBOLI GRAFICI

	Quadro elettrico
kWh	Quadro contatori
UPS	UPS Soccorritore per illuminazione emergenza
200x75 – P	Canale a parete in materiale termoplastico 200x75mm
D32 – C	Tubazioni
	Scatola derivazione a parete
	Scatola derivazione con alimentatori
	Plafoniera tipo 3F Linda led 1x30W 840
	Barra led verticale 18W – 1m
	Profilo led 18W/m
	Profilo LED led orizzontale IP 68 – 20W/m
– W	Punto luce con indicazione della potenza
	Plafoniera emergenza LED S.E. collegata ad UPS
10W	Plafoniera emergenza LED S.E. autoalimentata
	Plafoniera emergenza LED S.E. autoalimentata con pittogrammi indicazione vie di esodo
	Punto comando deviato
	Punto comando interrotto
	Punto comando interrotto con spia luminosa
	Punto comando interrotto bipolare
	Punto comando pulsante a tirante
	Punto allacciamento aspiratore bagno
	Asciugamani elettrico
	Allarme orttico acustico bagno handicap
	Punto comando a pulsante
7W	PROFILO LED con potenza
	Punto prese tipo bipasso 10–16A
	Punto presa UNEL + Bipasso 10/16A
	Gruppo presa Schucko + bipasso 10/16A incassato a pavimento nel canale
	Punto presa dati
	Punto antenna TV DVBT + SAT
	Pulsante allarme rottura vetro
	Targa allarme ottico acustico
	Antenna DVBT + predisposizione SAT
	Postazione citofonica interna
	Postazione citofonica esterna
	Pozzetto 40x40cm interno e picchetto di terra

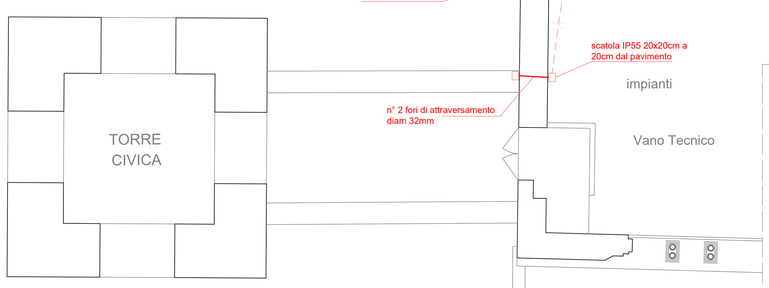

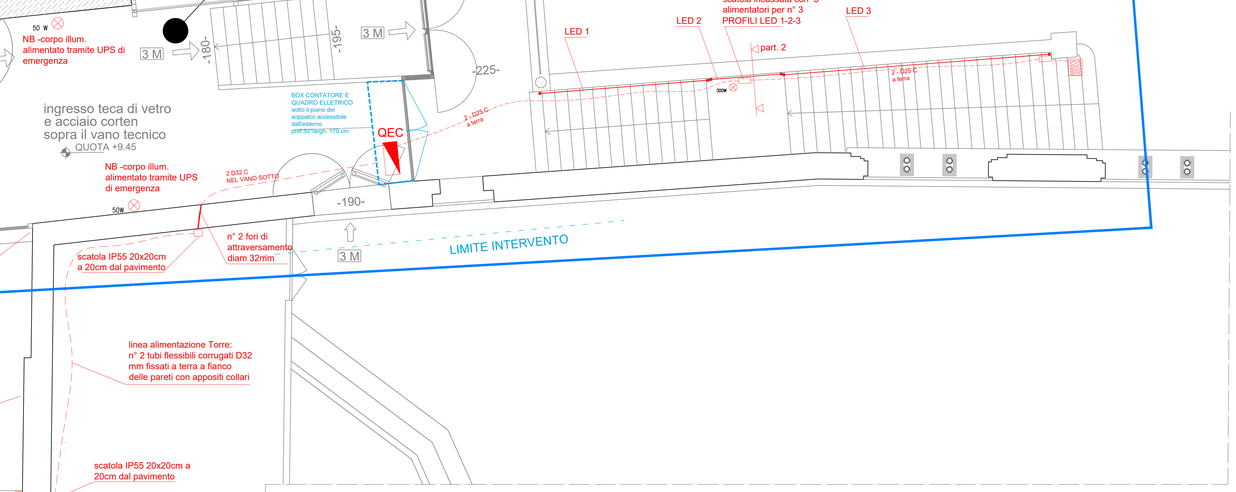

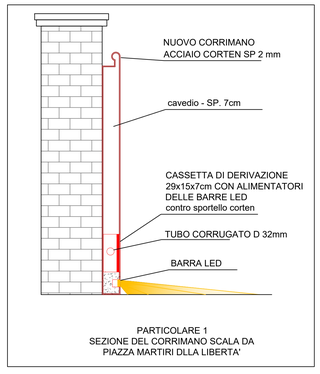

PARTICOLARE 1
SEZIONE DEL CORRIMANO SCALA DA PIAZZA MARTIRI DLLA LIBERTA'

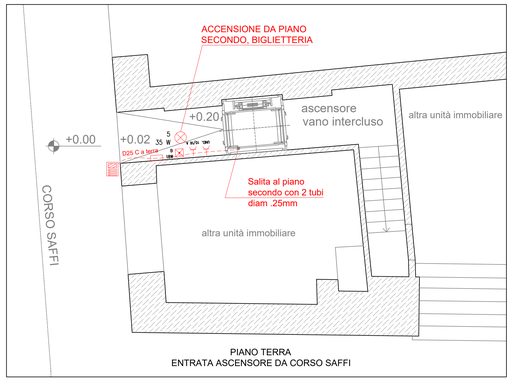

PIANO TERRA
ENTRATA ASCENSORE DA CORSO SAFFI

COMUNE DI FAENZA

Settore Lavori Pubblici - Servizio Progettazione Edifici dell'Unione della Romagna Faentina

PROGETTO ESECUTIVO

CUP J21B15000100004
CIG

Servizio Progettazione Edifici URF in nome e per conto del Comune di faenza - Piazza del Popolo n.31 - 48018 Faenza (RA)

P.I. 2019 - Comune di Faenza

"Lavori di completamento restauro e risanamento conservativo del fabbricato denominato Palazzo del Podestà"
Asse 5 - POR FESR - Azione 6.7.1
- 2°Stralcio Funzionale - Fase 1 -
Sala dell'Arengo un nuovo Padiglione Faenza nel cuore della città

ELABORATI: **IMPIANTO ELETTRICO PIANO TERRA E PRIMO**

RAPP: 1: 50

TAVOLA: EL01

DATA: 28/02/2019

RUP e Validatore
(Arch. Claudio Coveri)
documento firmato digitalemente

Progettista architettonico
(Arch. Raffaella Grillandi)

Collaboratori:
(ing. Luca Dalprato)
(p.i. Giuseppe Rossignuolo)

Progettista elettrico
(ing. Massimo donati)