

(P.3)_Tavola 13.1

RUE
PROGETTO

Scala 1:5000


Adottato con atto di Consiglio dell'Unione della Romagna Faentina n. 30 del 21.07.2014
Approvato con atto di Consiglio dell'Unione della Romagna Faentina n. 11 del 31.03.2015

Varianti al RUE

- n. 1 Adottata con atto di Consiglio dell'Unione della Romagna Faentina n. 52 del 23.12.2015
Approvata con atto di Consiglio dell'Unione della Romagna Faentina n. 23 del 30.05.2017
- n. 2 Adottata con atto di Consiglio dell'Unione della Romagna Faentina n. 17 del 27.04.2016
Approvata con atto di Consiglio dell'Unione della Romagna Faentina n. 56 del 30.11.2016
- n. 3 Adottata con atto di Consiglio dell'Unione della Romagna Faentina n. 38 del 26.07.2018
Approvata con atto di Consiglio dell'Unione della Romagna Faentina n. ... del ...
- n. 4 Adottata con atto di Consiglio dell'Unione della Romagna Faentina n. 39 del 26.07.2018
Approvata con atto di Consiglio dell'Unione della Romagna Faentina n. 25 del 27.03.2019
- n. 5 Approvata con atto di Consiglio dell'Unione della Romagna Faentina n. 25 del 27.03.2019
(Procedimento di VIA)


SINDACO DI FAENZA Giovanni Malozzi	ASSESSORE ALL'URBANISTICA EDILIZIA E POLITICHE TERRITORIALI Domènico Prodi	SINDACO DI CASTEL BOLOGNESE Daniela Meluzzi
SINDACO DI BRISIGNELLA Davide Masarati	PROGETTO Ennio Nanni	SINDACO DI RILO TERME Alfonso Nicolardi
SINDACO DI CASOLA VALSENO Nicola Iezzi	UNIONE AP. ROMAGNA FAENTINA	SINDACO DI SOLAROLO Fabio Anconelli

Tavola 13.1

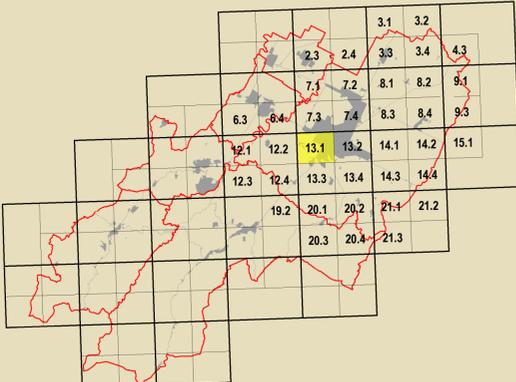

	Inquadramento PSC		Inquadramento RUE PROGETTO		Confine Comunale
--	-------------------	--	----------------------------	--	------------------

GRUPPO DI PROGETTAZIONE Daniela Babalini Federica Dini Luca Marchetti Devis Sbarzaglia	CONTRIBUTI Aperti pubblici Deanna Bellini Aperti privati e pubblici Claudio Facchi - Simonetta Toroni Aperti comunali comunali Maurizio Marani Aperti governo e privati Luca Calani - Avelio Pedercoli Aperti privati Alessandro Poggiali Aperti privati Luca Roggiani Roberta Darchis PROCEDIMENTO Mauro Benacelli Tiziana Pincastelli	Attività a rischio di inondazione Daniela Bernabè - Massimo Donati Valutazione ambientale Università di Bologna Dipartimento di Architettura Simone Torricelli (Invenzione scientifica) Elsa Corticelli - Stefania Prodi Stefano Fallone Coordinatore Unione per l'Integrità Analisi sperimentali condotte in collaborazione con Dipartimento Protezione Civile e Regione Emilia-Romagna Valutazione tecnica dell'assetto idrografico e idraulico Analisi sperimentali condotte in collaborazione con Dipartimento Protezione Civile e Regione Emilia-Romagna	Valutazione storica del centro storico Università degli Studi di Catania Gabriella Carrara - Rosalinda Scattolon Cesare Tocco Zaira Sbarone - Pietro Copani Aperti regionali Massimo Alberti Marta Baldacci - Michele Baldacci Stefano Calvina - Claudio Obizzo Pietro Collina - Andrea Montuschi Cristian Fazio Finanziaria pubblica Maurizio International della Comunità di Faenza Claudia Casali Processo di partecipazione pubblica Massimo Bassani - Vania Venerucci Processo di partecipazione sociale Marta Nervo
---	--	---	---

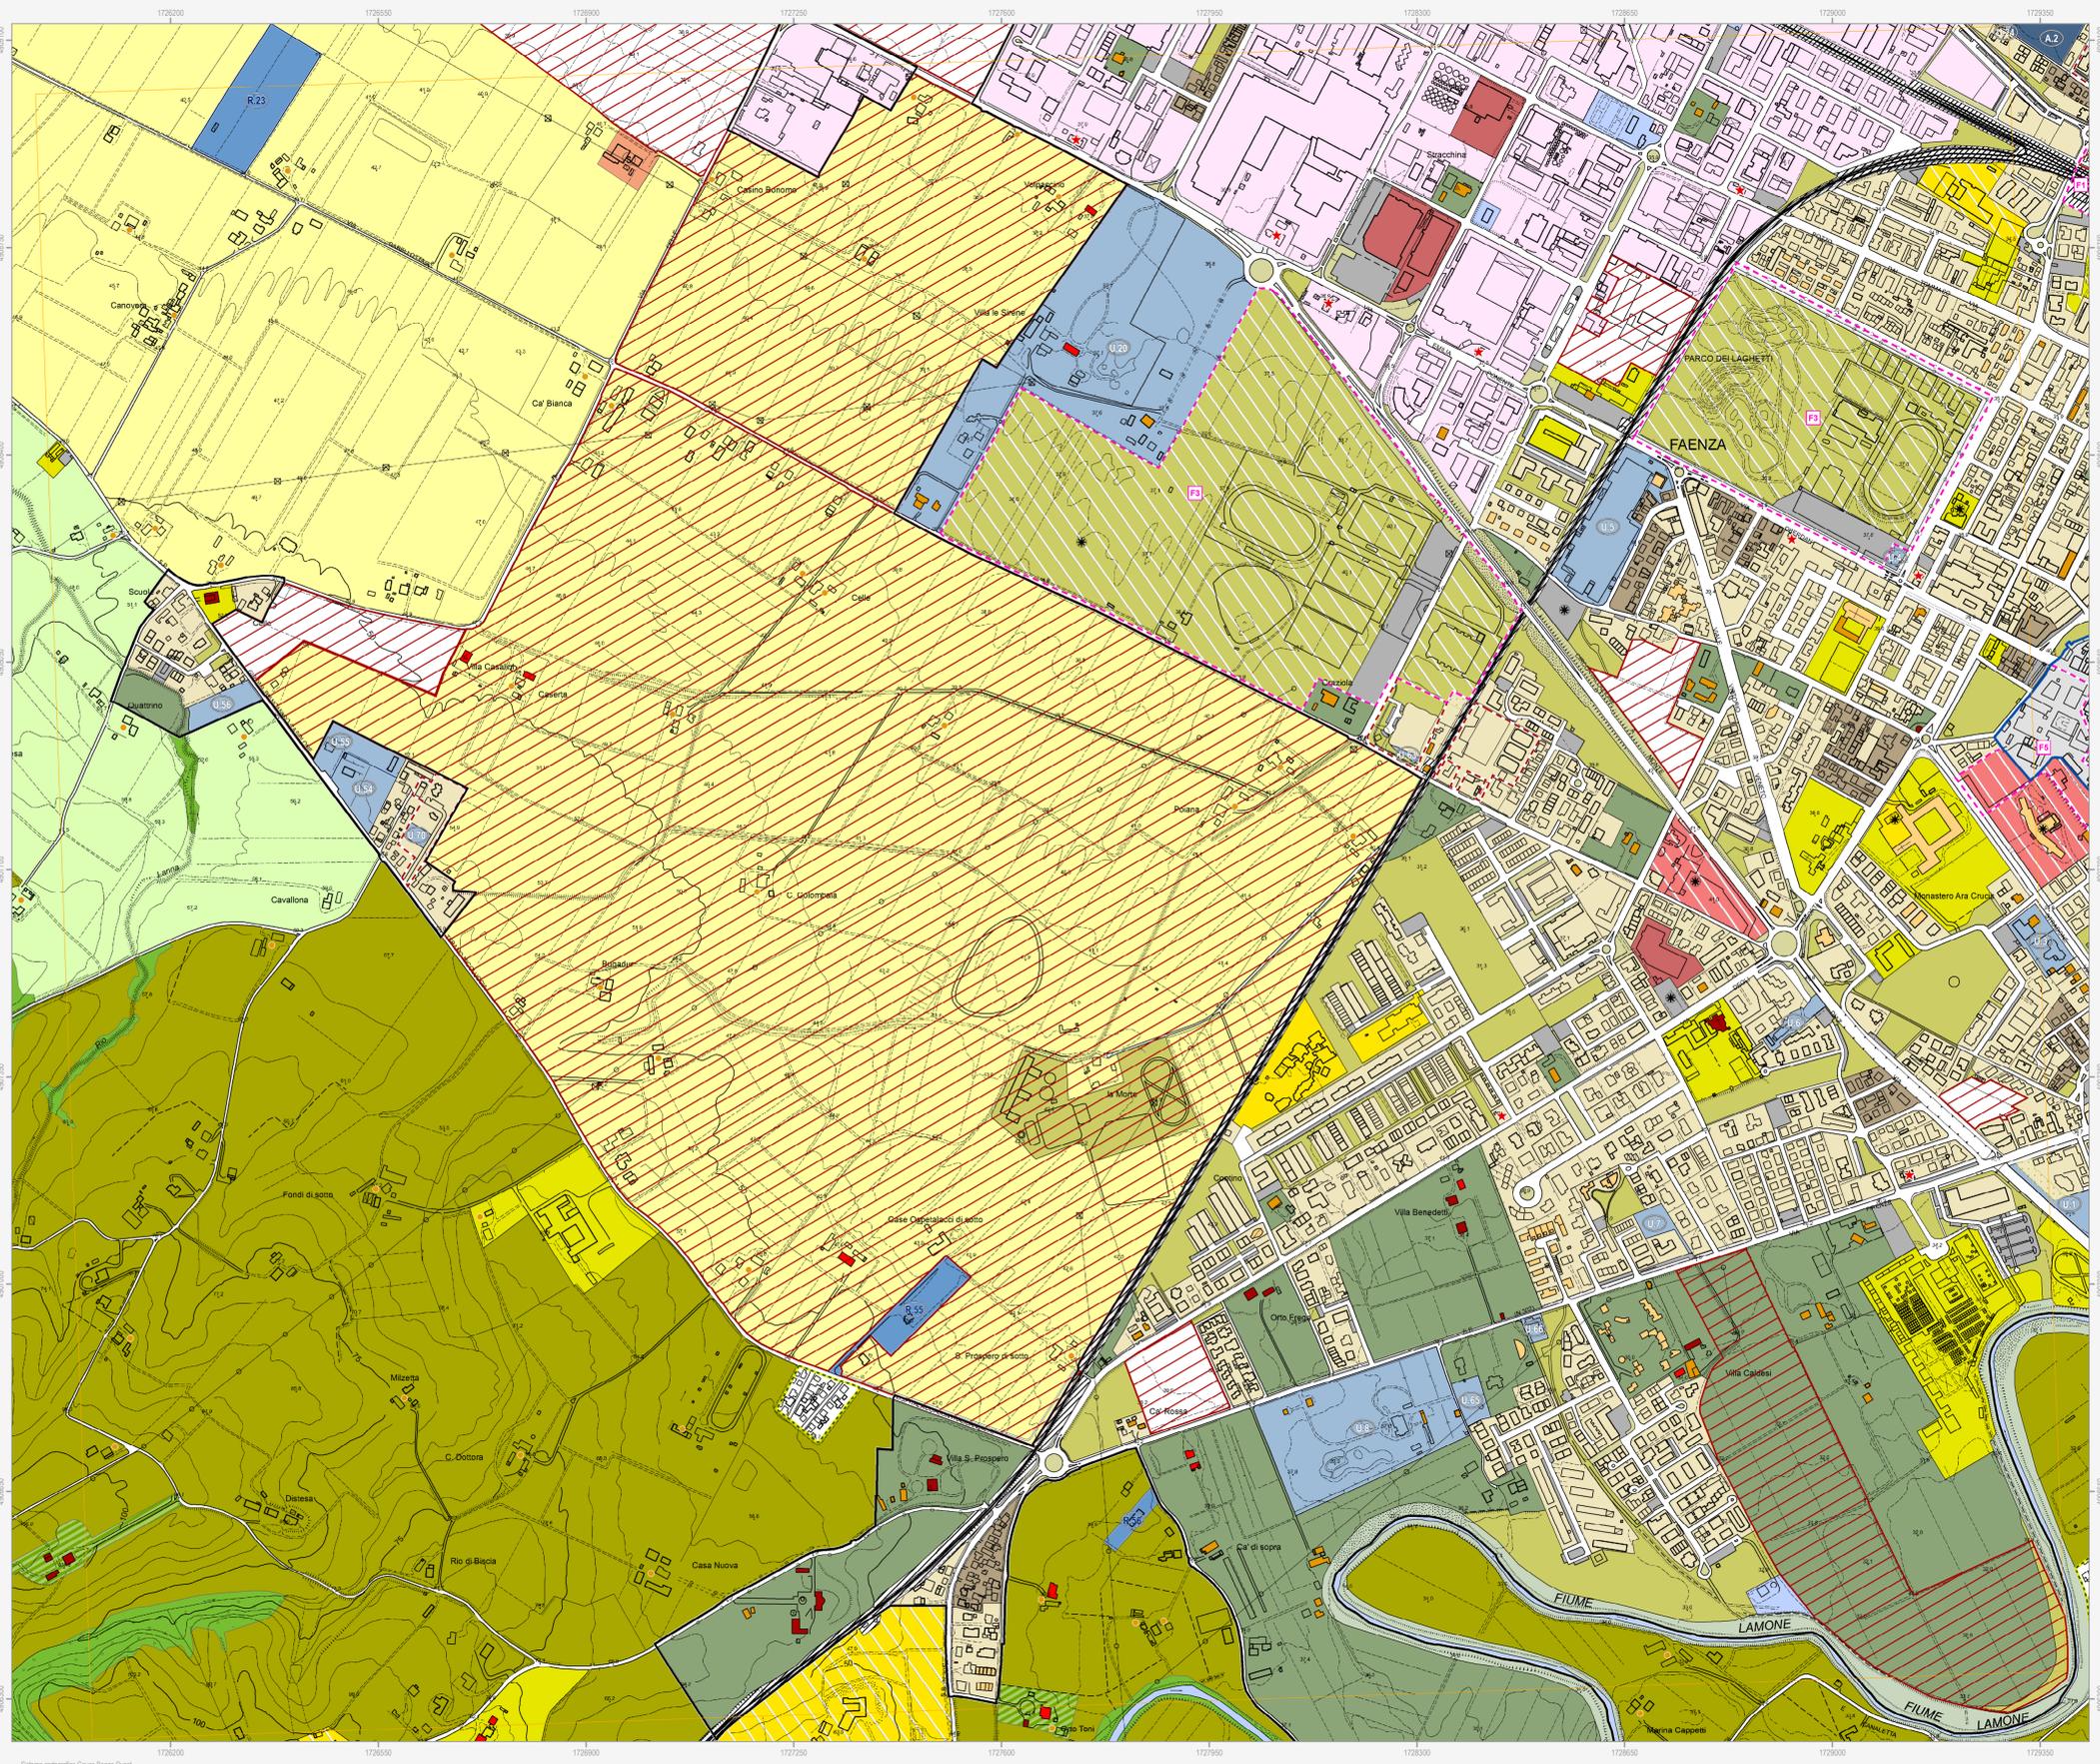

Confine comunale
Perimetro del centro urbano (art. 2.3)

Tessuti storici

- Centro storico (art. 5)
- Edifici e manufatti di valore al di fuori del centro storico
- Edifici di valore storico-architettonico di tipo monumentale (art. 6)
- Edifici di valore culturale-testimoniale (art. 6)
- Complessi di valore culturale-testimoniale (art. 6)
- Edifici di valore storico-architettonico (art. 6)
- Edifici significativi dell'architettura moderna (art. 6)

Centro urbano

- Ambito residenziale misto consolidato Tessuti ordinari (art. 7)
- Ambito produttivo specializzato (art. 8)
- Ambito misto di riqualificazione (art. 10)
- Area urbana a disciplina specifica
- Area residenziale mista Tessuti spontanei (art. 7)
- Ambito produttivo misto (art. 9)
- Area urbana di conservazione del verde privato (art. 11.5)
- Area prevalentemente commerciali (art. 11.6)

Territorio rurale

- Ambiti ad alta vocazione produttiva agricola di pianura (art. 13)
- Aree di valore naturale e ambientale (art. 14)
- Ambiti agricoli periferici (art. 16)
- Ambiti agricoli di valorizzazione paesaggistica di collina (art. 13)
- Ambiti agricoli di particolare interesse paesaggistico (art. 15)
- Area rurale a disciplina specifica
- Agglomerati residenziali in territorio rurale (art. 17.2)
- Area rurale sottoposte a Scheda progetto (art. 17.4)
- Area rurale di conservazione del verde privato (art. 17.5)
- Area produttive agricole consolidate (art. 17.3)
- Terreni privi di edificabilità nei casi previsti dalla Scheda progetto (art. 17.4)
- Attività estrattive (art. 17.6)

Dotazioni territoriali

- Infrastrutture per l'urbanizzazione degli insediamenti
- Zone per la viabilità (art. 18.2)
- Area per attrezzature tecniche, tecnologiche e altri servizi (art. 18.4)
- Attrezzature e spazi collettivi di livello comunale
- Area per l'istruzione (art. 19.3)
- Area per parcheggi pubblici e di uso pubblico (art. 19.3)
- Attrezzature e spazi collettivi di livello sovracomunale
- Area per l'istruzione superiore all'obbligo (art. 19.4)
- Area per attrezzature sanitarie e ospedaliere (art. 19.4)
- Area private destinate ad attrezzature e spazi collettivi
- Area private destinate ad integrare il sistema delle dotazioni pubbliche (art. 19.1)
- Dotazioni ecologiche e ambientali
- Zone di mitigazione e riequilibrio ambientale (art. 20.2)
- Bacini di laminazione e casse di espansione (art. 20.4)
- Zone ferroviarie (art. 18.3)
- Area per il verde e lo sport (art. 19.3)
- Area per attrezzature di interesse comune (art. 19.3)
- Area per parchi pubblici urbani e territoriali (art. 19.4)
- Area per attività culturali e per lo spettacolo (art. 19.4)
- Reti ecologiche territoriali di connessione (art. 20.3)
- Area verdi connesse alle infrastrutture per la mobilità (art. 20.5)

Poli funzionali

- Poli funzionali (art. 21)

Obiettivi di qualità

- Area per connessioni viarie e collegamenti di rilievo ecologico-ambientale (art. 26.5)

Attuazione e procedure

- Distributori di carburante (art. 32.3)
- Ambiti sottoposti a POC (art. 32.5)