


(P.3)_Tavola 13.2
RUE
PROGETTO
Scala 1:5000

Adottato con atto di Consiglio dell'Unione della Romagna Faentina n. 30 del 21.07.2014
Approvato con atto di Consiglio dell'Unione della Romagna Faentina n. 11 del 31.03.2015


- Varianti al RUE**
- n. 1 Adottata con atto di Consiglio dell'Unione della Romagna Faentina n. 52 del 23.12.2015
Approvata con atto di Consiglio dell'Unione della Romagna Faentina n. 23 del 30.05.2017
 - n. 2 Adottata con atto di Consiglio dell'Unione della Romagna Faentina n. 17 del 27.04.2016
Approvata con atto di Consiglio dell'Unione della Romagna Faentina n. 56 del 30.11.2016
 - n. 3 Adottata con atto di Consiglio dell'Unione della Romagna Faentina n. 58 del 26.07.2018
Approvata con atto di Consiglio dell'Unione della Romagna Faentina n. del
 - n. 4 Adottata con atto di Consiglio dell'Unione della Romagna Faentina n. 39 del 26.07.2018
Approvata con atto di Consiglio dell'Unione della Romagna Faentina n. 25 del 27.03.2019
 - n. 5 Approvata con atto di Consiglio dell'Unione della Romagna Faentina n. 25 del 27.03.2019
(Procedimento di VIA)

SINDACO DI FAENZA Giovanni Malozzi	ASSESSORE ALL'URBANISTICA EDILIZIA E POLITICHE TERRITORIALI Domènico Prodi	SINDACO DI CASTEL BOLOGNESE Daniela Meluzzi
SINDACO DI BRISIGNELLA Davide Misarol	PROGETTO Ennio Nanni	SINDACO DI RILO TERME Alfonso Nicolodi
SINDACO DI CASOLA VALSENO Nicola Iespi	UNIONE delle ROMAGNE FAENTINA	SINDACO DI SOLAROLO Fabio Anconelli

Tavola 13.2

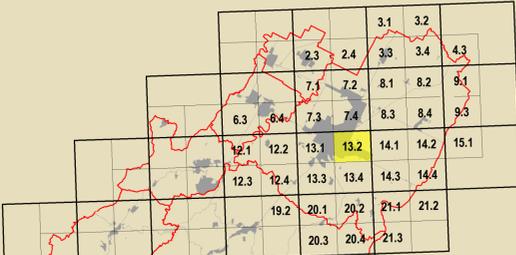

GRUPPO DI PROGETTAZIONE Daniela Babalini Federica Dini Luca Marchetti Devis Sbaraglia	CONTRIBUTI Aperti pubblici Desma Bellini Aperti privati e assistiti Claudio Facchi - Simonetta Toroni Aperti comunali comunali Maurizio Marani Aperti governativi e privati Luca Calati - Avelio Pedercoli Aperti privati Alessandro Poggiali Aperti privati Luca Reggiani Roberta Darchis PROCEDIMENTO Mauro Benaricelli Tiziana Piancastelli	Assente a rischio di rottura (sicurezza) Daniela Bernabè - Massimo Donati Valutazione urbanistica Università di Bologna Dipartimento di Architettura Simone Torricelli (Innovazione urbanistica) Elsa Corticelli - Stefania Prodi Stefano Fallone Commissione Urbanistica per l'Integrità Analisi sperimentali condotte in collaborazione con Dipartimento Protezione Civile e Regione Emilia-Romagna Università sponso dell'ordinamento urbanistico e servizi di studio Analisi sperimentali condotte in collaborazione con Dipartimento Protezione Civile e Regione Emilia-Romagna	Vulnerabilità storica del centro storico Università degli Studi di Catania Gabriella Carrozzini - Rosanna Scavini Cesare Toci Zaira Barone - Pietro Copari Aperti privati Massimo Alberti Marta Baldacci - Michele Baldacci Stefano Colina - Claudio Obizzo Pietro Colina - Andrea Montuschi Cristina Fazio Finzione storica Miguelo International della Carabinieri di Faenza Claudio Casali Procedimento di partecipazione pubblica Massimo Bassani - Vania Venenacci Processo di partecipazione sociale Marta Nervo
--	---	--	--

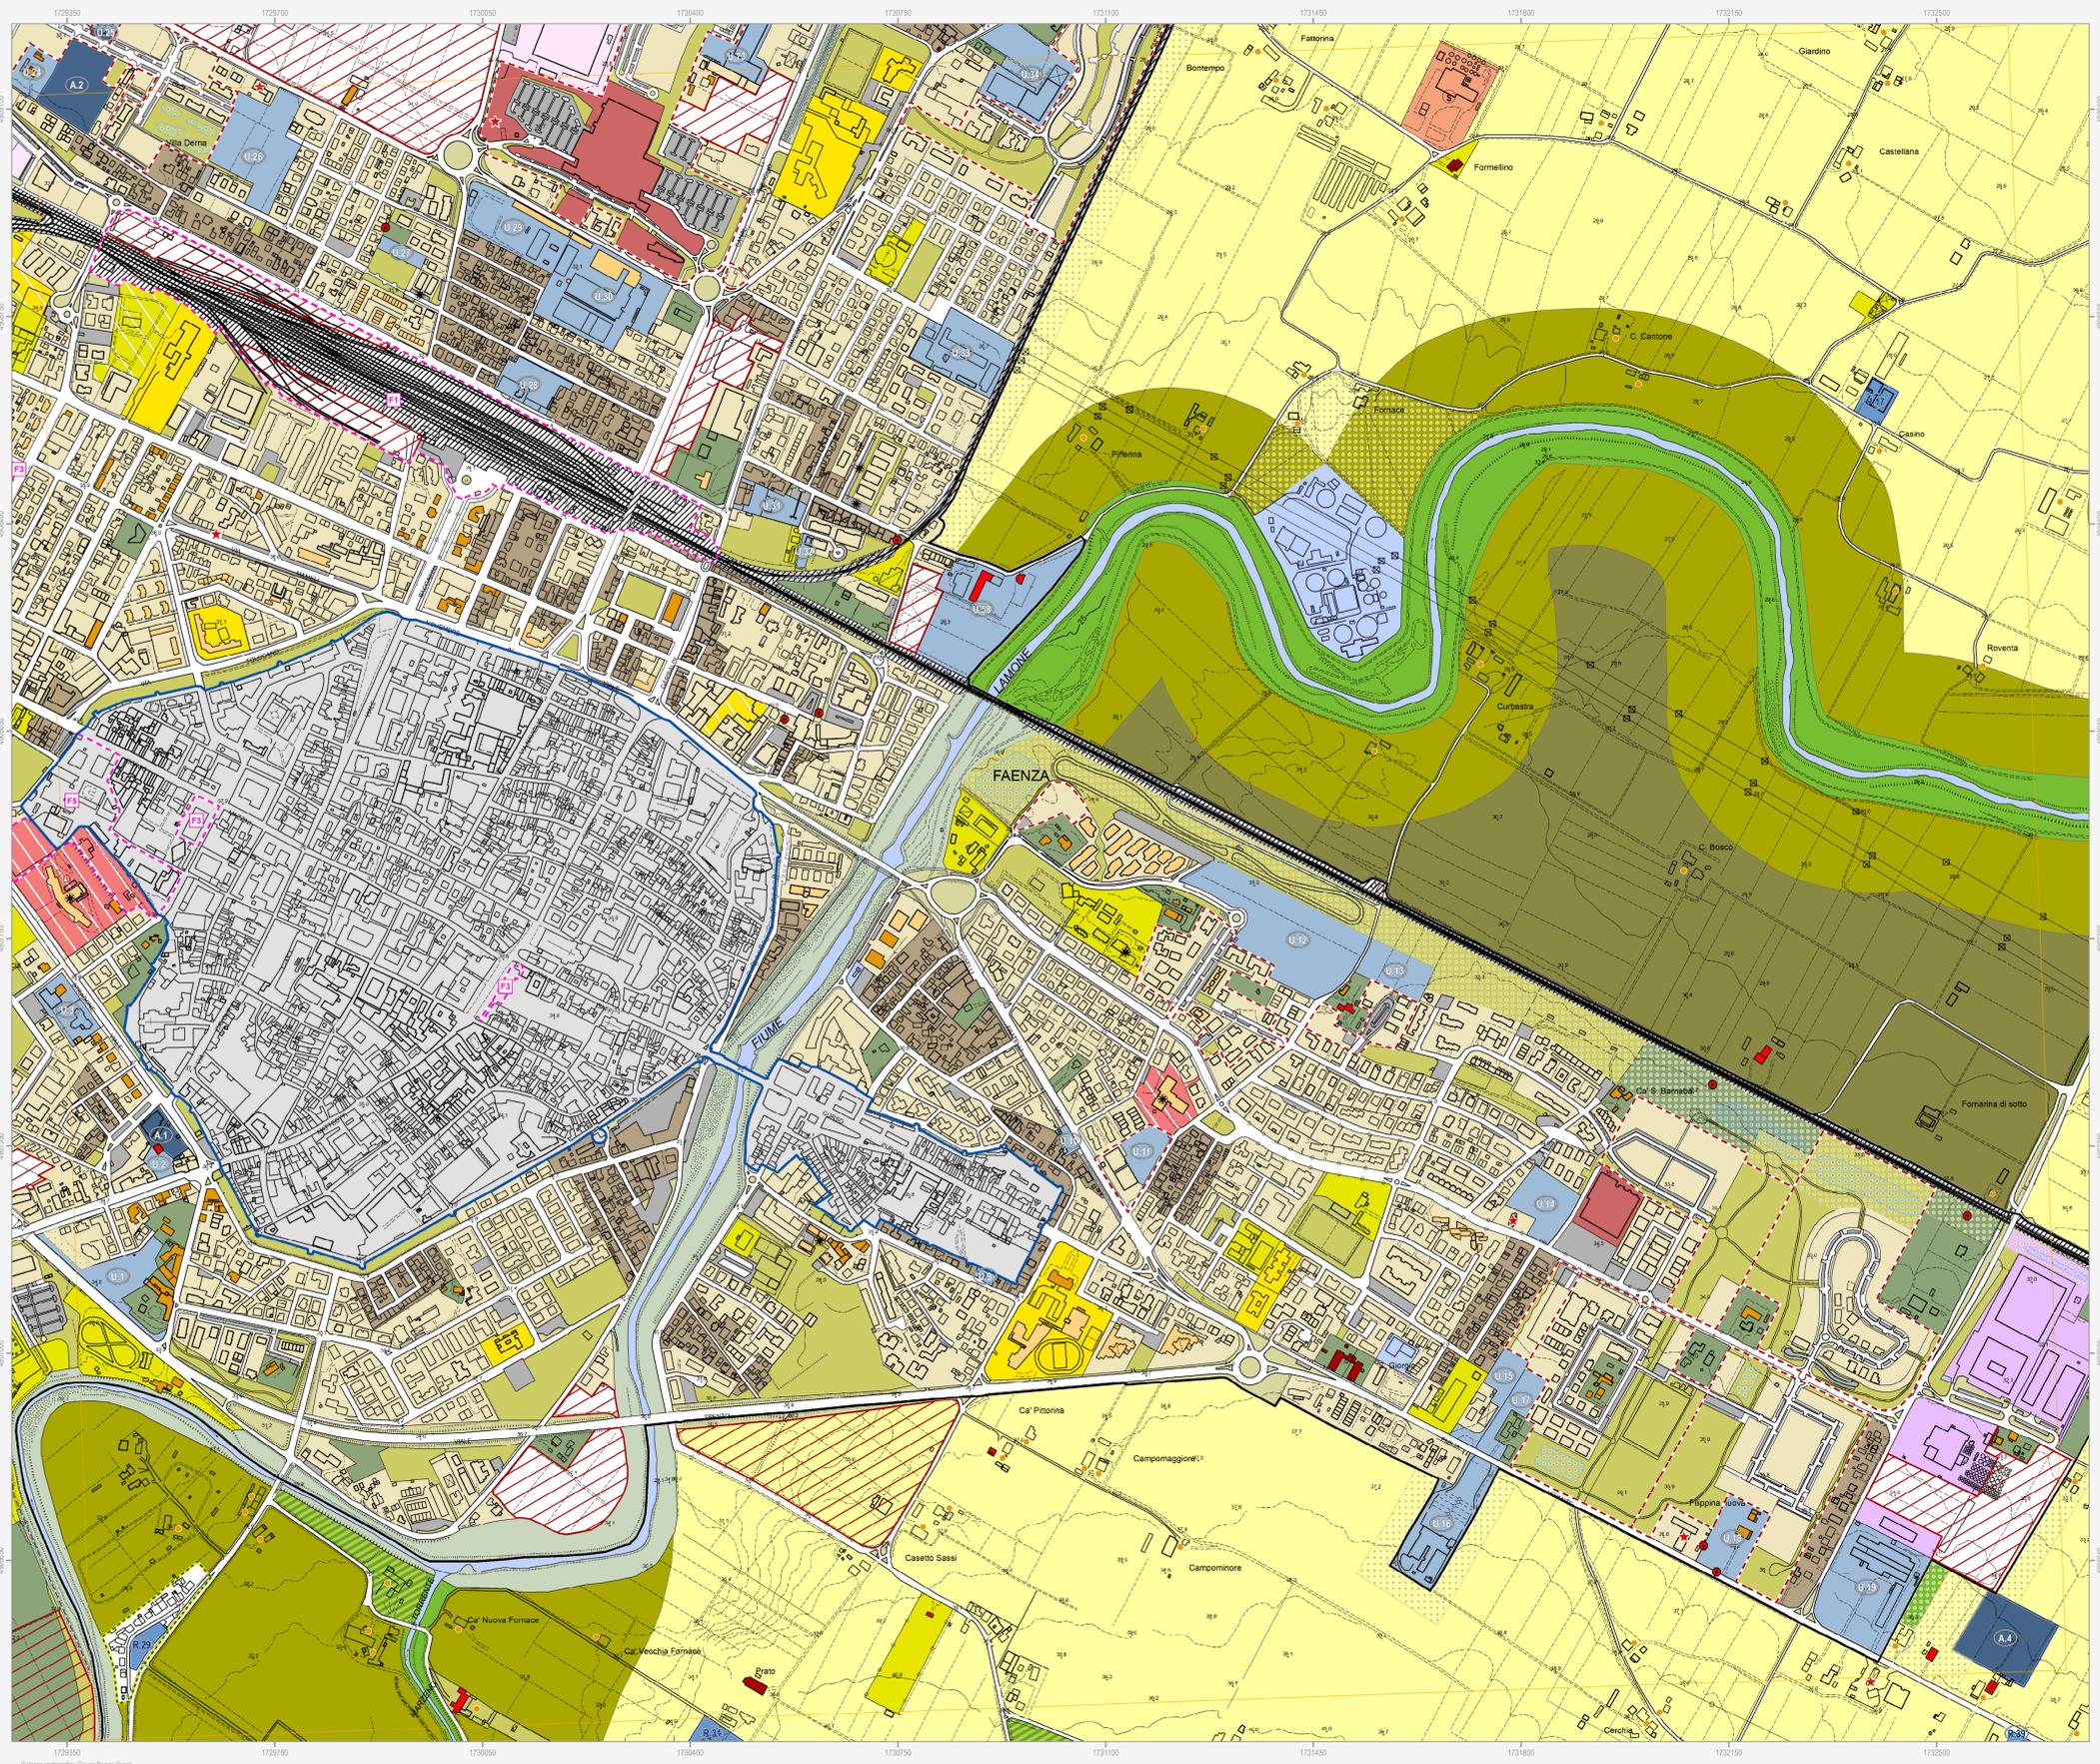

Confine comunale
Perimetro del centro urbano (art. 2.3)

Tessuti storici

- Centro storico (art. 5)
- Edifici e manufatti di valore al di fuori del centro storico
- Edifici di valore storico-architettonico di tipo monumentale (art. 6)
- Edifici di valore culturale-testimoniale (art. 6)
- Complessi di valore culturale-testimoniale (art. 6)
- Edifici di valore storico-architettonico (art. 6)
- Edifici significativi dell'architettura moderna (art. 6)

Centro urbano

- Ambito residenziale misto consolidato Tessuti ordinari (art. 7)
- Ambito produttivo specializzato (art. 8)
- Ambito misto di riqualificazione (art. 10)
- Area urbana a disciplina specifica
- Area urbane sottoposte a Scheda progetto (art. 11.2)
- Accordi urbanistici in corso (art. 11.4)
- Area prevalentemente commerciali (art. 11.6)
- Ambito residenziale misto Tessuti spontanei (art. 7)
- Ambito produttivo misto (art. 9)
- Area urbana di conservazione del verde privato (art. 11.5)
- Area oggetto di strumenti attuativi (art. 11.3)
- Area urbane di conservazione del verde privato (art. 11.5)

Territorio rurale

- Ambiti ad alta vocazione produttiva agricola di pianura (art. 13)
- Area di valore naturale e ambientale (art. 14)
- Ambiti agricoli periferici (art. 16)
- Ambiti agricoli di valorizzazione paesaggistica di collina (art. 13)
- Ambiti agricoli di particolare interesse paesaggistico (art. 15)
- Area rurali a disciplina specifica
- Agglomerati residenziali in territorio rurale (art. 17.2)
- Area rurali sottoposte a Scheda progetto (art. 17.4)
- Area rurali di conservazione del verde privato (art. 17.5)
- Area produttive agricole consolidate (art. 17.3)
- Terreni privi di edificabilità nei casi previsti dalla Scheda progetto (art. 17.4)
- Attività estrattive (art. 17.6)

Dotazioni territoriali

- Infrastrutture per l'urbanizzazione degli insediamenti
- Zone per la viabilità (art. 18.2)
- Area per attrezzature tecniche, tecnologiche e altri servizi (art. 18.4)
- Attrezzature e spazi collettivi di livello comunale
- Area per l'istruzione (art. 19.3)
- Area per parcheggi pubblici e di uso pubblico (art. 19.3)
- Attrezzature e spazi collettivi di livello sovracomunale
- Area per l'istruzione superiore all'obbligo (art. 19.4)
- Area per attrezzature sanitarie e ospedaliere (art. 19.4)
- Area private destinate ad attrezzature e spazi collettivi
- Area private destinate ad integrare il sistema delle dotazioni pubbliche (art. 19.1)
- Dotazioni ecologiche e ambientali
- Zone di mitigazione e riequilibrio ambientale (art. 20.2)
- Bacini di laminazione e casse di espansione (art. 20.4)
- Zone ferroviarie (art. 18.3)
- Area per il verde e lo sport (art. 19.3)
- Area per attrezzature di interesse comune (art. 19.3)
- Area per parchi pubblici urbani e territoriali (art. 19.4)
- Area per attività culturali e per lo spettacolo (art. 19.4)
- Reti ecologiche territoriali di connessione (art. 20.3)
- Area verdi connesse alle infrastrutture per la mobilità (art. 20.5)

Poli funzionali

- Poli funzionali (art. 21)

Obiettivi di qualità

- Area per connessioni viarie e collegamenti di rilievo ecologico-ambientale (art. 26.5)

Attuazione e procedure

- Distributori di carburante (art. 32.3)
- Ambiti sottoposti a POC (art. 32.5)