


(P.3)_Tavola 13.3
RUE
PROGETTO
Scala 1:5000

Adottato con atto di Consiglio dell'Unione della Romagna Faentina n. 30 del 21.07.2014
Approvato con atto di Consiglio dell'Unione della Romagna Faentina n. 11 del 31.03.2015

- Varianti al RUE**
- n. 1 Adottata con atto di Consiglio dell'Unione della Romagna Faentina n. 52 del 23.12.2015
Approvata con atto di Consiglio dell'Unione della Romagna Faentina n. 23 del 30.05.2017
 - n. 2 Adottata con atto di Consiglio dell'Unione della Romagna Faentina n. 17 del 27.04.2016
Approvata con atto di Consiglio dell'Unione della Romagna Faentina n. 56 del 30.11.2016
 - n. 3 Adottata con atto di Consiglio dell'Unione della Romagna Faentina n. 38 del 26.07.2018
Approvata con atto di Consiglio dell'Unione della Romagna Faentina n. del
 - n. 4 Adottata con atto di Consiglio dell'Unione della Romagna Faentina n. 39 del 26.07.2018
Approvata con atto di Consiglio dell'Unione della Romagna Faentina n. 25 del 27.03.2019
 - n. 5 Approvata con atto di Consiglio dell'Unione della Romagna Faentina n. 25 del 27.03.2019
(Procedimento di VIA)


SINDACO DI FAENZA Giovanni Malozzi	ASSESSORE ALL'URBANISTICA EDILIZIA E POLITICHE TERRITORIALI Domènico Prodi	SINDACO DI CASTEL BOLOGNESE Dante Meluzzi
SINDACO DI BRISIGNELLA Davide Masarati	PROGETTO Ennio Nanni	SINDACO DI RIOLI TERME Alfonso Nicolai
SINDACO DI CASOLA VALSENO Nicola Iespi	UNIONE delle ROMAGNE FAENTINE	SINDACO DI SOLAROLO Fabio Ancorilli

Tavola 13.3

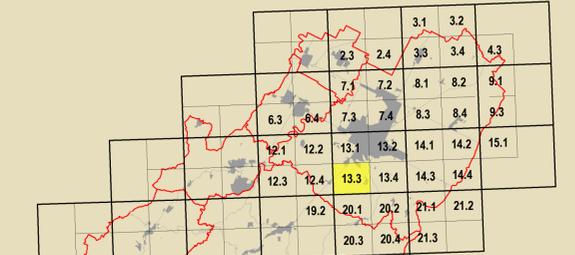

Inquadramento PSC	Inquadramento RUE PROGETTO	Confine Comunale
-------------------	----------------------------	------------------

- GRUPPO DI PROGETTAZIONE**
Daniela Babalini
Federica Dini
Lucia Marchetti
Devis Sbaraglia
- SISTEMA INFORMATICO TERRITORIALE**
Antonio Impelizzeri
- ELABORAZIONE**
Daniela Bernabe
Cinzia Neri
- ASSETTI INDIRIZIVI**
Luca Roggiani
Roberta Darchini
- PROCESSIONE**
Mauro Bernacchi
Tiziana Pincastelli
- CONTRIBUTI**
Aspetti giuridici
Daniela Bellini
Aspetti tecnico-costruttivi
Claudio Facchi - Simonetta Torroni
Aspetti economici e ambientali
Maurizio Marani
Aspetti giuridici e amministrativi
Luca Colaneri - Andrea Pederzoli
Aspetti paesaggistici
Alessandro Poggiani
Aspetti ambientali
Silvia Leghi - Andrea Camberini
Stefano Savio
Aspetti urbanistici
Sporadici Architettonici
Chiara Guarnieri - Claudia Tempesta
- Assistenza tecnica di indirizzo tecnico**
Daniela Bernabe - Massimo Donati
- Valutazione ambientale**
Università di Bologna
Dipartimento di Architettura
Simone Torricelli (Invenzione ambientale)
Elsa Corticelli - Stefania Prodi
Stefano Fallone
- Coordinatore tecnico per l'ingegneria**
Analisi sperimentali condotte in collaborazione con
Dipartimento Protezione Civile e Regione Emilia-Romagna
- Università storica dell'edilizia**
Università di Ferrara
Analisi sperimentali condotte in collaborazione con
Dipartimento Protezione Civile e Regione Emilia-Romagna
- Università di architettura**
Università di Ferrara
Analisi sperimentali condotte in collaborazione con
Dipartimento Protezione Civile e Regione Emilia-Romagna
- Processo di partecipazione sociale**
Marta Nervo

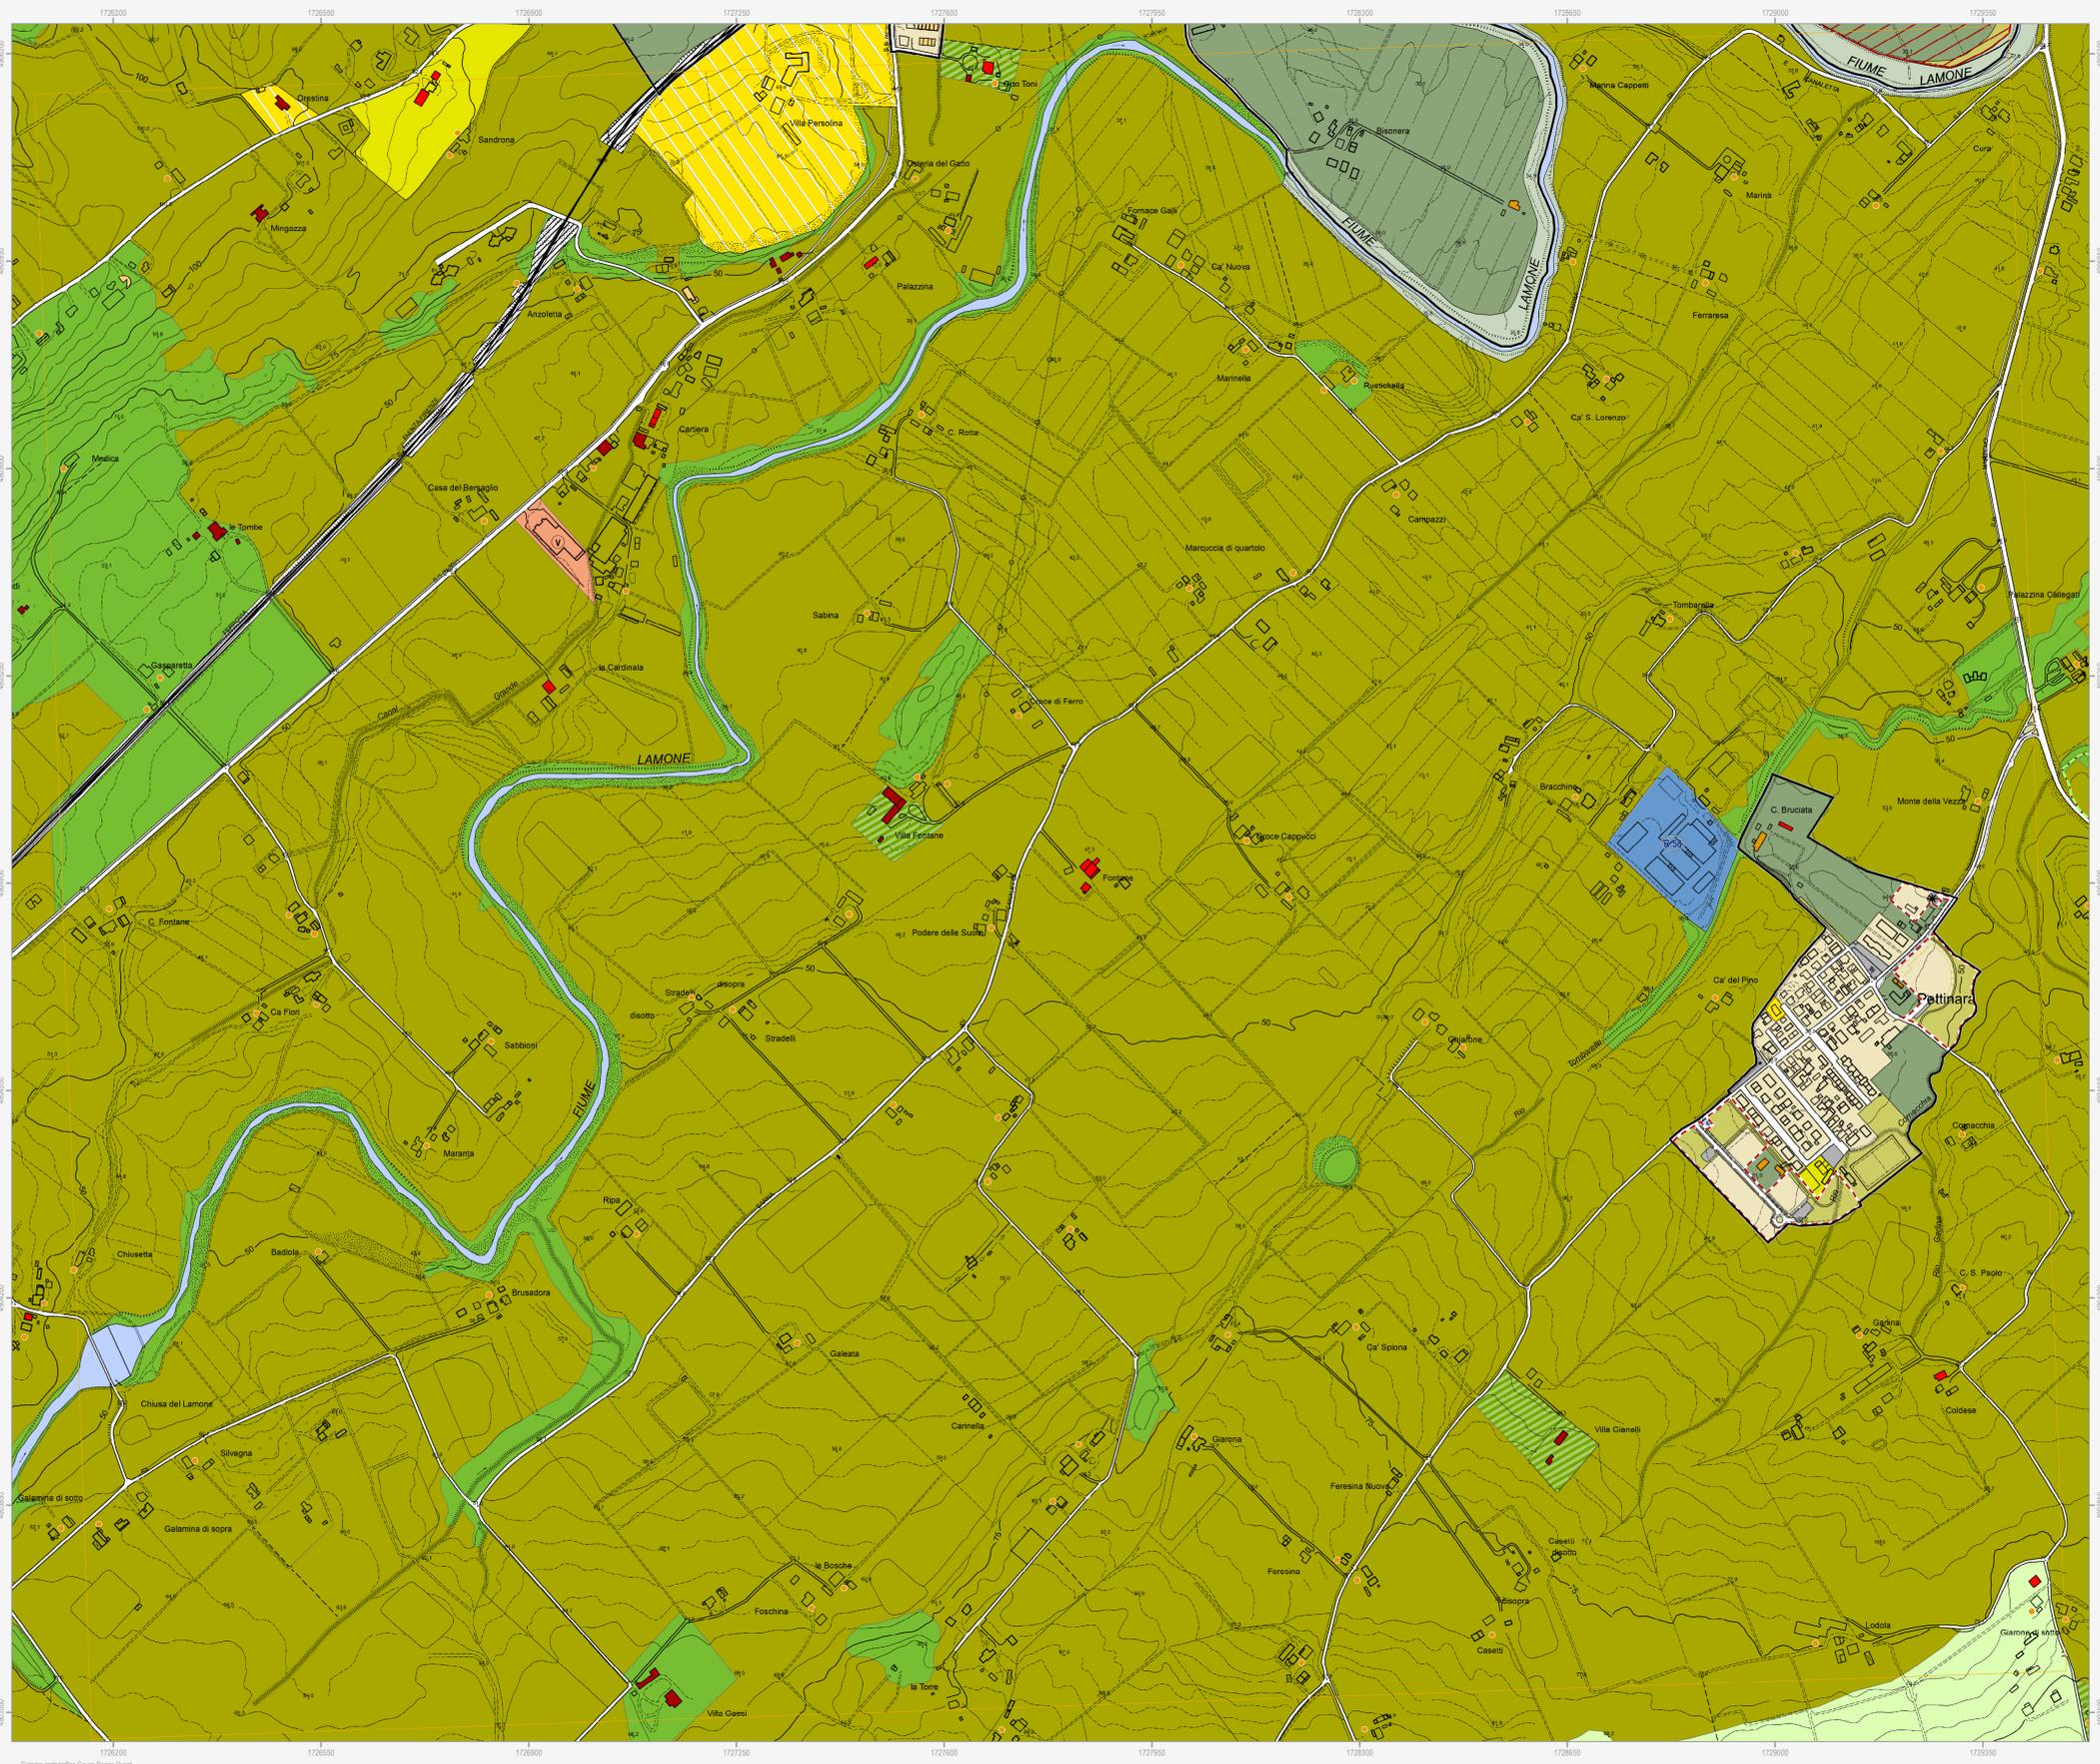

- Confine comunale**
Perimetro del centro urbano (art. 2.3)
- Tessuti storici**
Centro storico (art. 5)
Edifici e manufatti di valore al di fuori del centro storico
Edifici di valore storico-architettonico di tipo monumentale (art. 6)
Edifici di valore culturale-testimoniale (art. 6)
Complessi di valore culturale-testimoniale (art. 6)
Edifici di valore storico-architettonico (art. 6)
Edifici significativi dell'architettura moderna (art. 6)
- Centro urbano**
Ambito residenziale misto consolidato Tessuti ordinari (art. 7)
Ambito produttivo specializzato (art. 8)
Ambito misto di riqualificazione (art. 10)
Aree urbane a disciplina specifica
Aree urbane sottoposte a Scheda progetto (art. 11.2)
Accordi urbanistici in corso (art. 11.4)
Aree prevalentemente commerciali (art. 11.6)
Ambito residenziale misto Tessuti spontanei (art. 7)
Ambito produttivo misto (art. 9)
Aree urbane di conservazione del verde privato (art. 11.5)
Aree oggetto di strumenti attuativi (art. 11.3)
Aree urbane di conservazione del verde privato (art. 11.5)
- Territorio rurale**
Ambiti ad alta vocazione produttiva agricola di pianura (art. 13)
Aree di valore naturale e ambientale (art. 14)
Ambiti agricoli periurbani (art. 16)
Ambiti agricoli di valorizzazione paesaggistica di collina (art. 13)
Ambiti agricoli di particolare interesse paesaggistico (art. 15)
Aree rurali a disciplina specifica
Agglomerati residenziali in territorio rurale (art. 17.2)
Aree rurali sottoposte a Scheda progetto (art. 17.4)
Aree rurali di conservazione del verde privato (art. 17.5)
Aree produttive agricole consolidate (art. 17.3)
Attività produttive di servizio all'attività agricola (art. 17.4)
Terreni privi di edificabilità nei casi previsti dalla Scheda progetto (art. 17.4)
Attività estrattive (art. 17.6)
- Dotazioni territoriali**
Infrastrutture per l'urbanizzazione degli insediamenti
Zone per la viabilità (art. 18.2)
Aree per attrezzature tecniche, tecnologiche e altri servizi (art. 18.4)
Attrezzature e spazi collettivi di livello comunale
Aree per l'istruzione (art. 19.3)
Aree per parcheggi pubblici e di uso pubblico (art. 19.3)
Attrezzature e spazi collettivi di livello sovracomunale
Aree per l'istruzione superiore all'obbligo (art. 19.4)
Aree per attrezzature sanitarie e ospedaliere (art. 19.4)
Aree private destinate ad attrezzature e spazi collettivi
Aree private destinate ad integrare il sistema delle dotazioni pubbliche (art. 19.1)
Dotazioni ecologiche e ambientali
Zone di mitigazione e riequilibrio ambientale (art. 20.2)
Bacini di laminazione e casse di espansione (art. 20.4)
Zone ferroviarie (art. 18.3)
Aree per il verde e lo sport (art. 19.3)
Aree per attrezzature di interesse comune (art. 19.3)
Aree per parchi pubblici urbani e territoriali (art. 19.4)
Aree per attività culturali e per lo spettacolo (art. 19.4)
Reti ecologiche territoriali di connessione (art. 20.3)
Aree verdi connesse alle infrastrutture per la mobilità (art. 20.5)
- Poli funzionali**
Poli funzionali (art. 21)
- Obiettivi di qualità**
Aree per connessioni viarie e collegamenti di rilievo ecologico-ambientale (art. 26.5)
- Attuazione e procedure**
Distributori di carburante (art. 32.3)
Ambiti sottoposti a POC (art. 32.5)