STUDIO TECNICO DOTT. ARCH. ROBERTO MEDATI – 2, via Gamberini Bognacavallo (RA) Tel. e fax. 0545/62243
E-mail – mcirdoberto@libero.it

COMUNE DI FAENZA

OGGETTO :

PROGETTO PER L'AMPLIAMENTO DI UNA FONDERIA DI ALLUMINIO CON RELATIVE OPERE DI URBANIZZAZIONE PRIVATE, DA ESEGUIRSI SU DI UN TERRENO DI PROPRIETA' DELLA F.A.M. S.r.l.

PROGETTISTA – D.L. :

COMMITTENTE :

TAV. 4 SCALA 1:100

INTERVENTO
PIANTE, SEZIONI, PROSPETTI

LEGENDA SUPERFICI

NUOVO CAPANNONE

SUP. DEPOSITO (CAPANNONE)	Mq. 1762.31
SUP. DEPOSITO MINUTERIA P.T.	Mq. 166.55
SUP. DEPOSITO MINUTERIA P.T.	Mq. 158.76
SUP. DEPOSITO (LATO ESISTENTE)	Mq. 175.44
SUP. TETTOIA	Mq. 519.49
	Mq. 2782.55

SUP. COPERTA	Mq. 2701.80

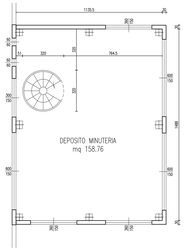

PIANO PRIMO

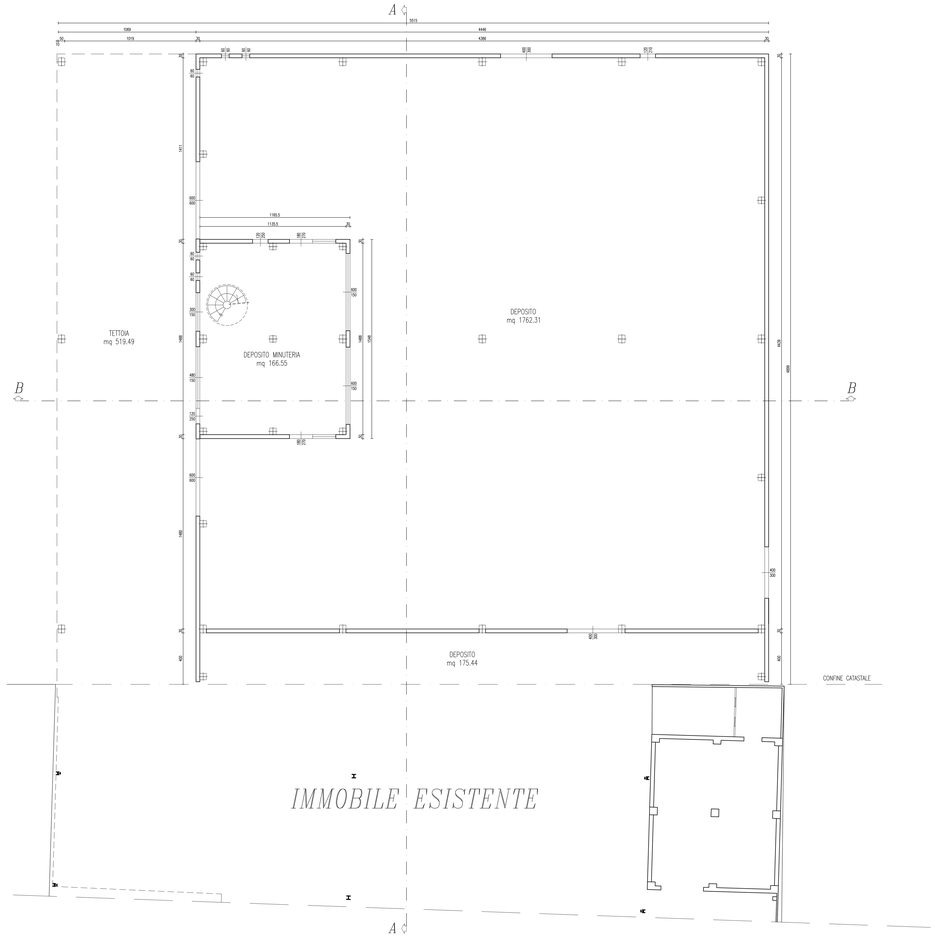

PIANO TERRA

SEZIONE A–A

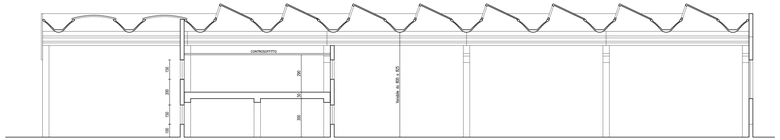

SEZIONE B–B

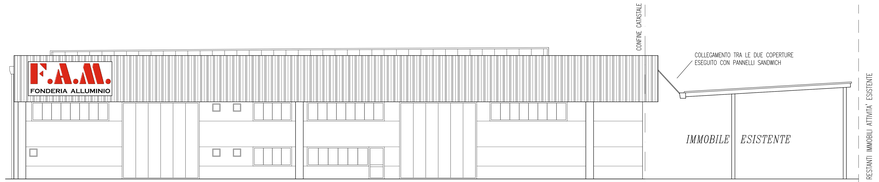

PROSPETTO FRONTE

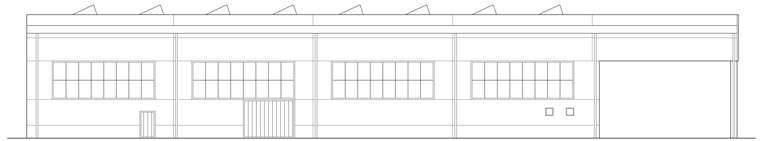

PROSPETTO LATERALE

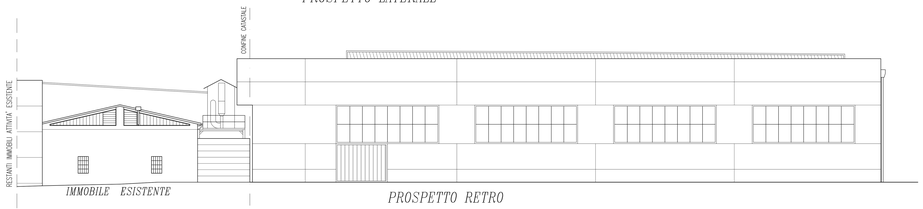

PROSPETTO RETRO