STUDIO TECNICO DOTT. ARCH. ROBERTO MEDRI – 2, via Gerolamo Rapazzolello (RA) | Tel. e fax 0544/35041 | E-mail: info@medri.it

COMUNE DI FAENZA

OGGETTO :

PROGETTO PER L'AMPLIAMENTO DI UNA FONDERIA DI ALLUMINIO CON RELATIVE OPERE DI URBANIZZAZIONE PRIVATE, DA ESEGUIRSI SU DI UN TERRENO DI PROPRIETA' DELLA F.A.M. S.r.l.

PROGETTISTA – D.L. :

COMMITTENTE :

TAV. 2 SCALA 1:200

SCHEMA FOGNATURE A.B. e A.N.
LAMINAZIONE – PRIMA PIOGGIA
SEZIONI DI DETTAGLIO

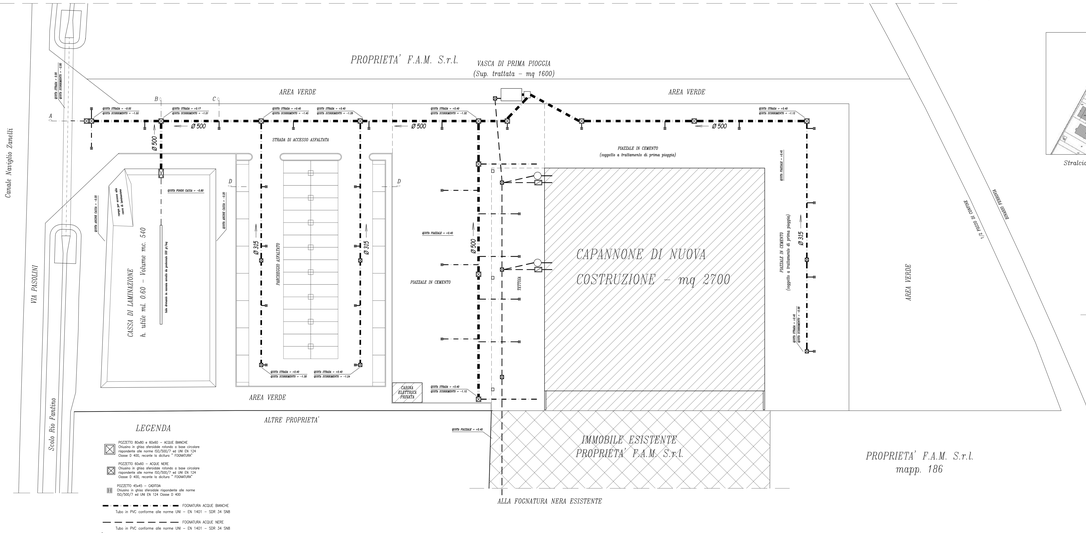

PARAMETRI CALCOLO INVARIANZA IDRAULICA

TOTALE AREA DI INTERVENTO = mq 12320
SUP. CASSA di LAMINAZIONE = mq 1020
AREA DA LAMINARE = mq 11300
SUP. PERMEABILE PER LAMINAZIONE = mq 3445
SUP. IMPERMEABILE PER LAMINAZIONE = mq 7855
VOLUME DI LAMINAZIONE = mc/Ha 500 x mq 11300 = mc 565

CALCOLO VOLUME CASSA DI LAMINAZIONE

VOLUME DA REALIZZARE PER LAMINAZIONE = MC 565
VOLUME RETE A.B. (considerata all'80%) = MC 35
VOLUME POZZETTI A.B. = MC 10
VOLUME MINIMO cassa di laminazione = MC 520
VOLUME di PROGETTO cassa di laminazione = MC 540

Stralcio catastale – Fg. 16 – mapp. 185

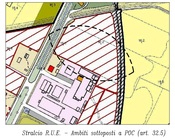

Stralcio R.U.E. – Ambiti sottoposti a POC (art. 32.5)

VIA PASOLINI
Tubo DN 500
Tubo DN 500
Tubo DN 500