STUDIO TECNICO DOTT. ARCH. ROBERTO MEDATI - 2, via Giovanni Bagnaresi (RA)
tel. e fax. 0545/32343
E-mail - medati@libero.it

COMUNE DI FAENZA

OGGETTO :

PROGETTO PER L'AMPLIAMENTO DI UNA FONDERIA DI ALLUMINIO CON RELATIVE OPERE DI URBANIZZAZIONE PRIVATE, DA ESEGUIRSI SU DI UN TERRENO DI PROPRIETA' DELLA F.A.M. S.r.l.

PROGETTISTA – D.L. :

COMMITTENTE :

TAV. 1 SCALA 1:200

SISTEMAZIONE ESTERNA
URBANIZZAZIONE PRIVATA

Stralcio catastale - Fg. 16 - mapp. 185

Stralcio R.U.E. - Ambiti sottoposti a POC (art. 32.5)

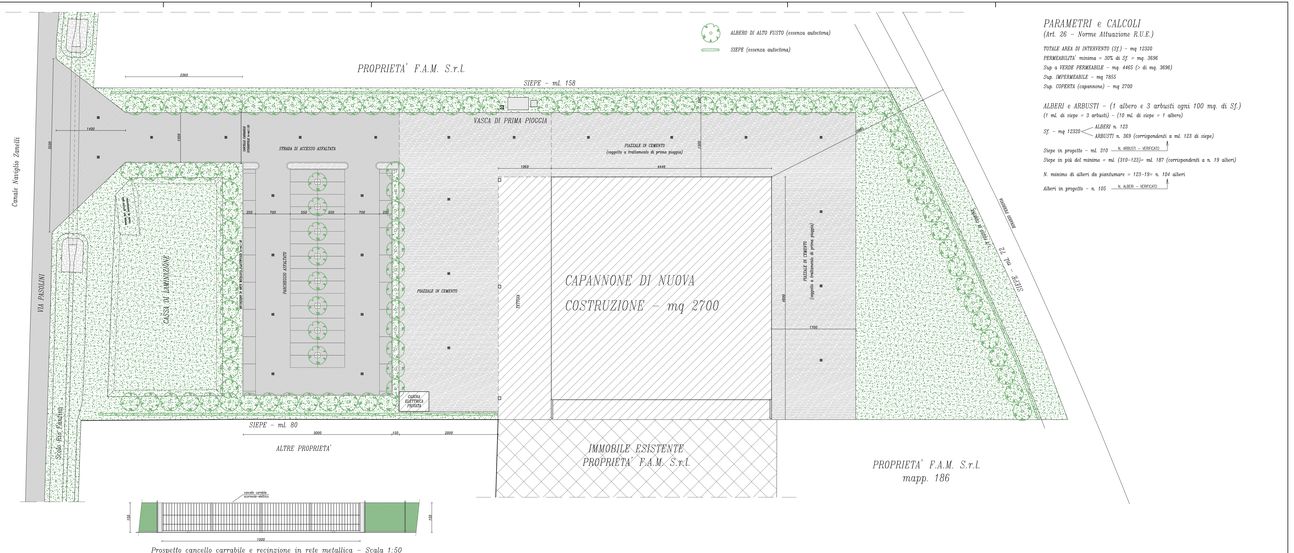

Prospetto cancello carrabile e recinzione in rete metallica - Scala 1:50

PARAMETRI e CALCOLI
(Art. 26 - Norme Attuazione R.U.E.)

TOTALE AREA DI INTERVENTO (Sf.) - mq 12339
PERMEABILITA' minima = 30% di Sf. = mq 3696
Sup.a VERDE PERMEABILE - mq 4465 (> di mq 3696)
Sup. IMPERMEABILE - mq 7855
Sup. COPERTA (capannone) - mq 2700

ALBERI e ARBUSTI - (1 albero e 3 arbusti ogni 100 mq. di Sf.)
(1 ml. di siepe = 3 arbusti) - (10 ml. di siepe = 1 albero)

Sf. - mq 12339 — ALBERI n. 123 / ARBUSTI n. 369 (corrispondenti a ml. 123 di siepe)

Siepe in progetto - ml. 310 — n. ARBUSTI - VERIFICATO

Siepe in più del minimo = ml. (310-123)= ml. 187 (corrispondenti a n. 19 alberi)

N. minimo di alberi da piantumare = 123-19= n. 104 alberi

Alberi in progetto - n. 105 — n. ALBERI - VERIFICATO