

LOCALITÀ **COMUNE DI CASOLA VALSENI**
Unione della Romagna Faentina

DESCRIZIONE DEI LAVORI
PROGETTO DEFINITIVO
Intervento di nuova costruzione di centro sportivo di Casola Valsenio (RA)
per campo calcio a 11
Area di intervento denominata "Furina"

SPAZIO RISERVATO ALL'UFFICIO TECNICO

COMMITTENTE / PROPRIETÀ: **COMUNE DI CASOLA VALSENI**
Via Roma, 50
48032 Casola Valsenio (RA)
C.F.: 81002910396
Responsabile unico del procedimento
Ing. Felice Calzolaio

FIRMA E TIMBRO:




PROGETTO ARCHITETTONICO: **CONSORZIO FUTURO IN RICERCA**
Via Saragat, 1 - 44122 Ferrara
Telefono: +39 0532-762404
Email: cfr@unife.it
PEC: cief@unife.it
C.F. / P.IVA: 01268750385
Progetto architettonico
RP Studio Architetti Associati
Arch. Marco Filippucci
Arch. Francesco Calzolari
Arch. Andrea Fiorini

FIRMA E TIMBRO:

OGGETTO DELLA TAVOLA
PLANIMETRIA PROGETTO CON CATASTALE
PLANIMETRIA COMPARATIVA (volumi edilizi)

ELABORATO NUMERO **A_pr_01**
SCALA **1:1000**

PROTOCOLLO: **R/CASOLA / PIA / X01 / 17 - R / P / A505 / X01 / 17**
FASE DI LAVORO: **PROGETTO DEFINITIVO**
FILE: **CASOLA VALSENI_PP_20190214**
DATA: **novembre 2019**

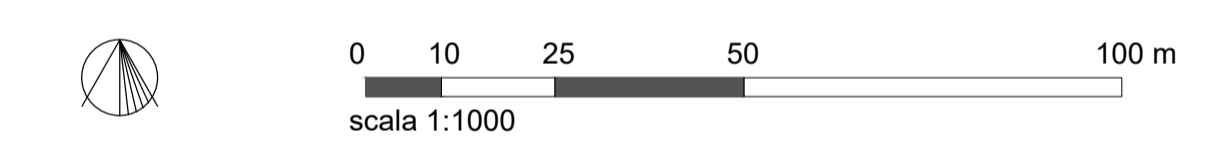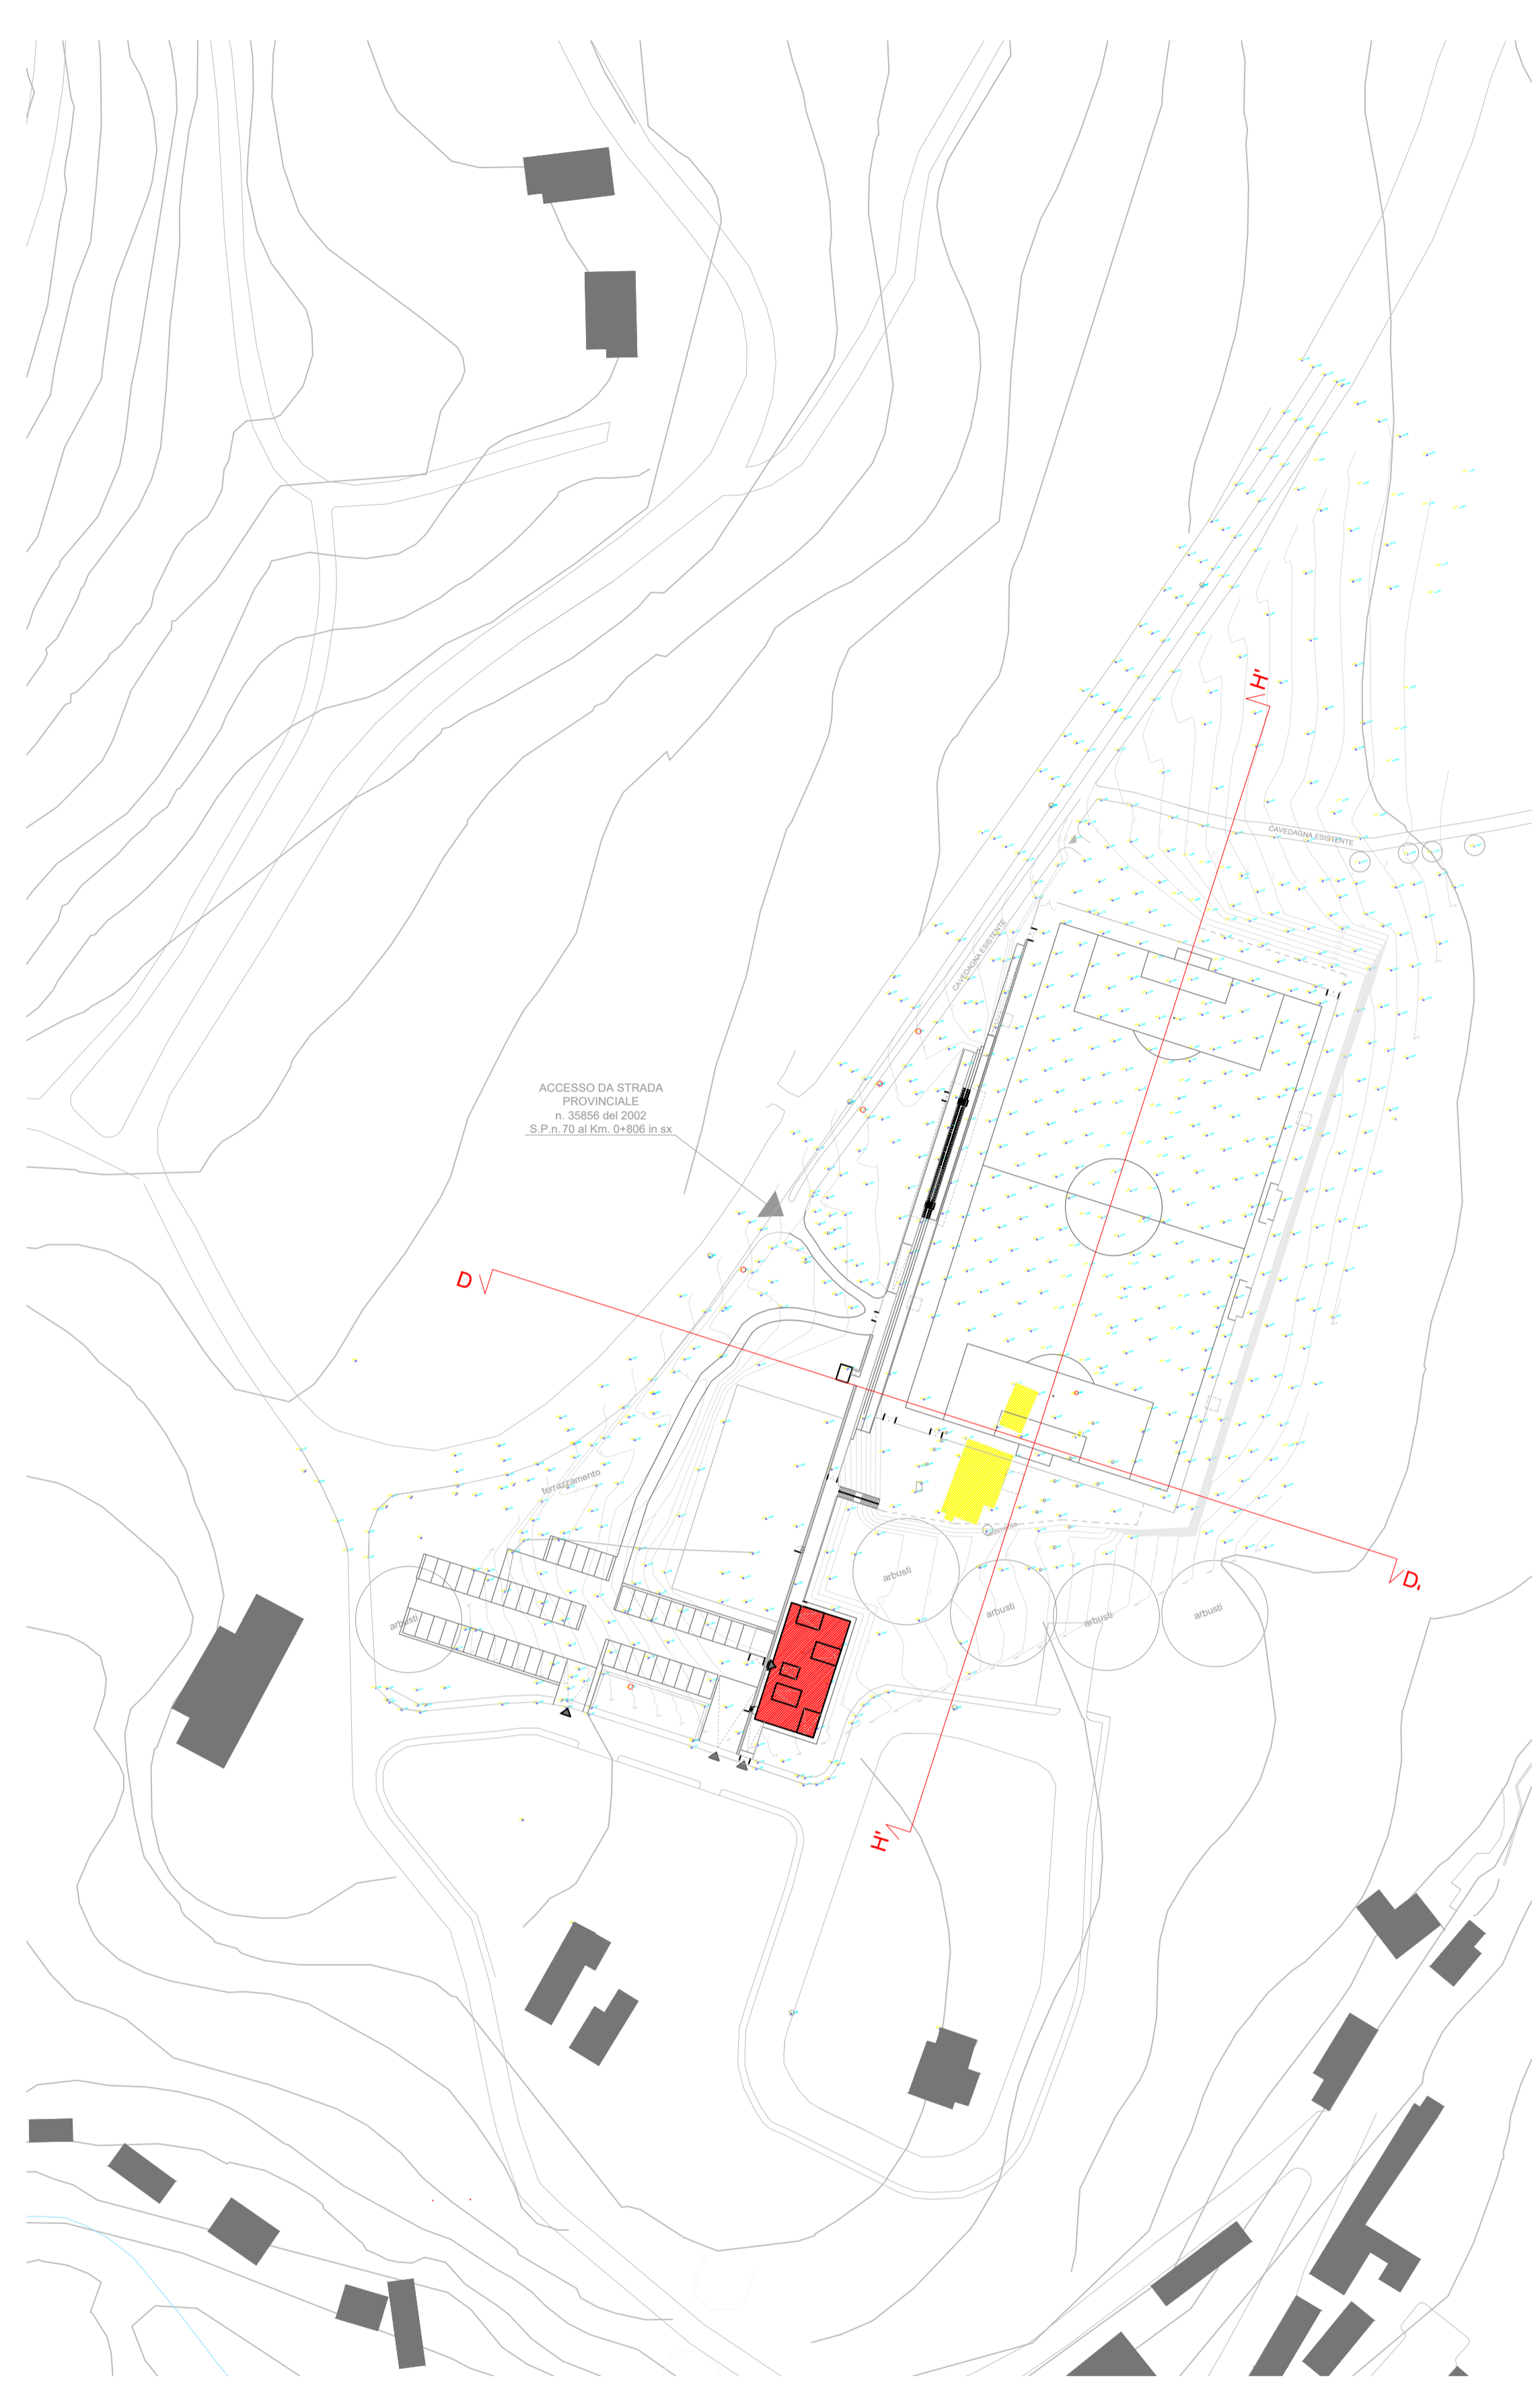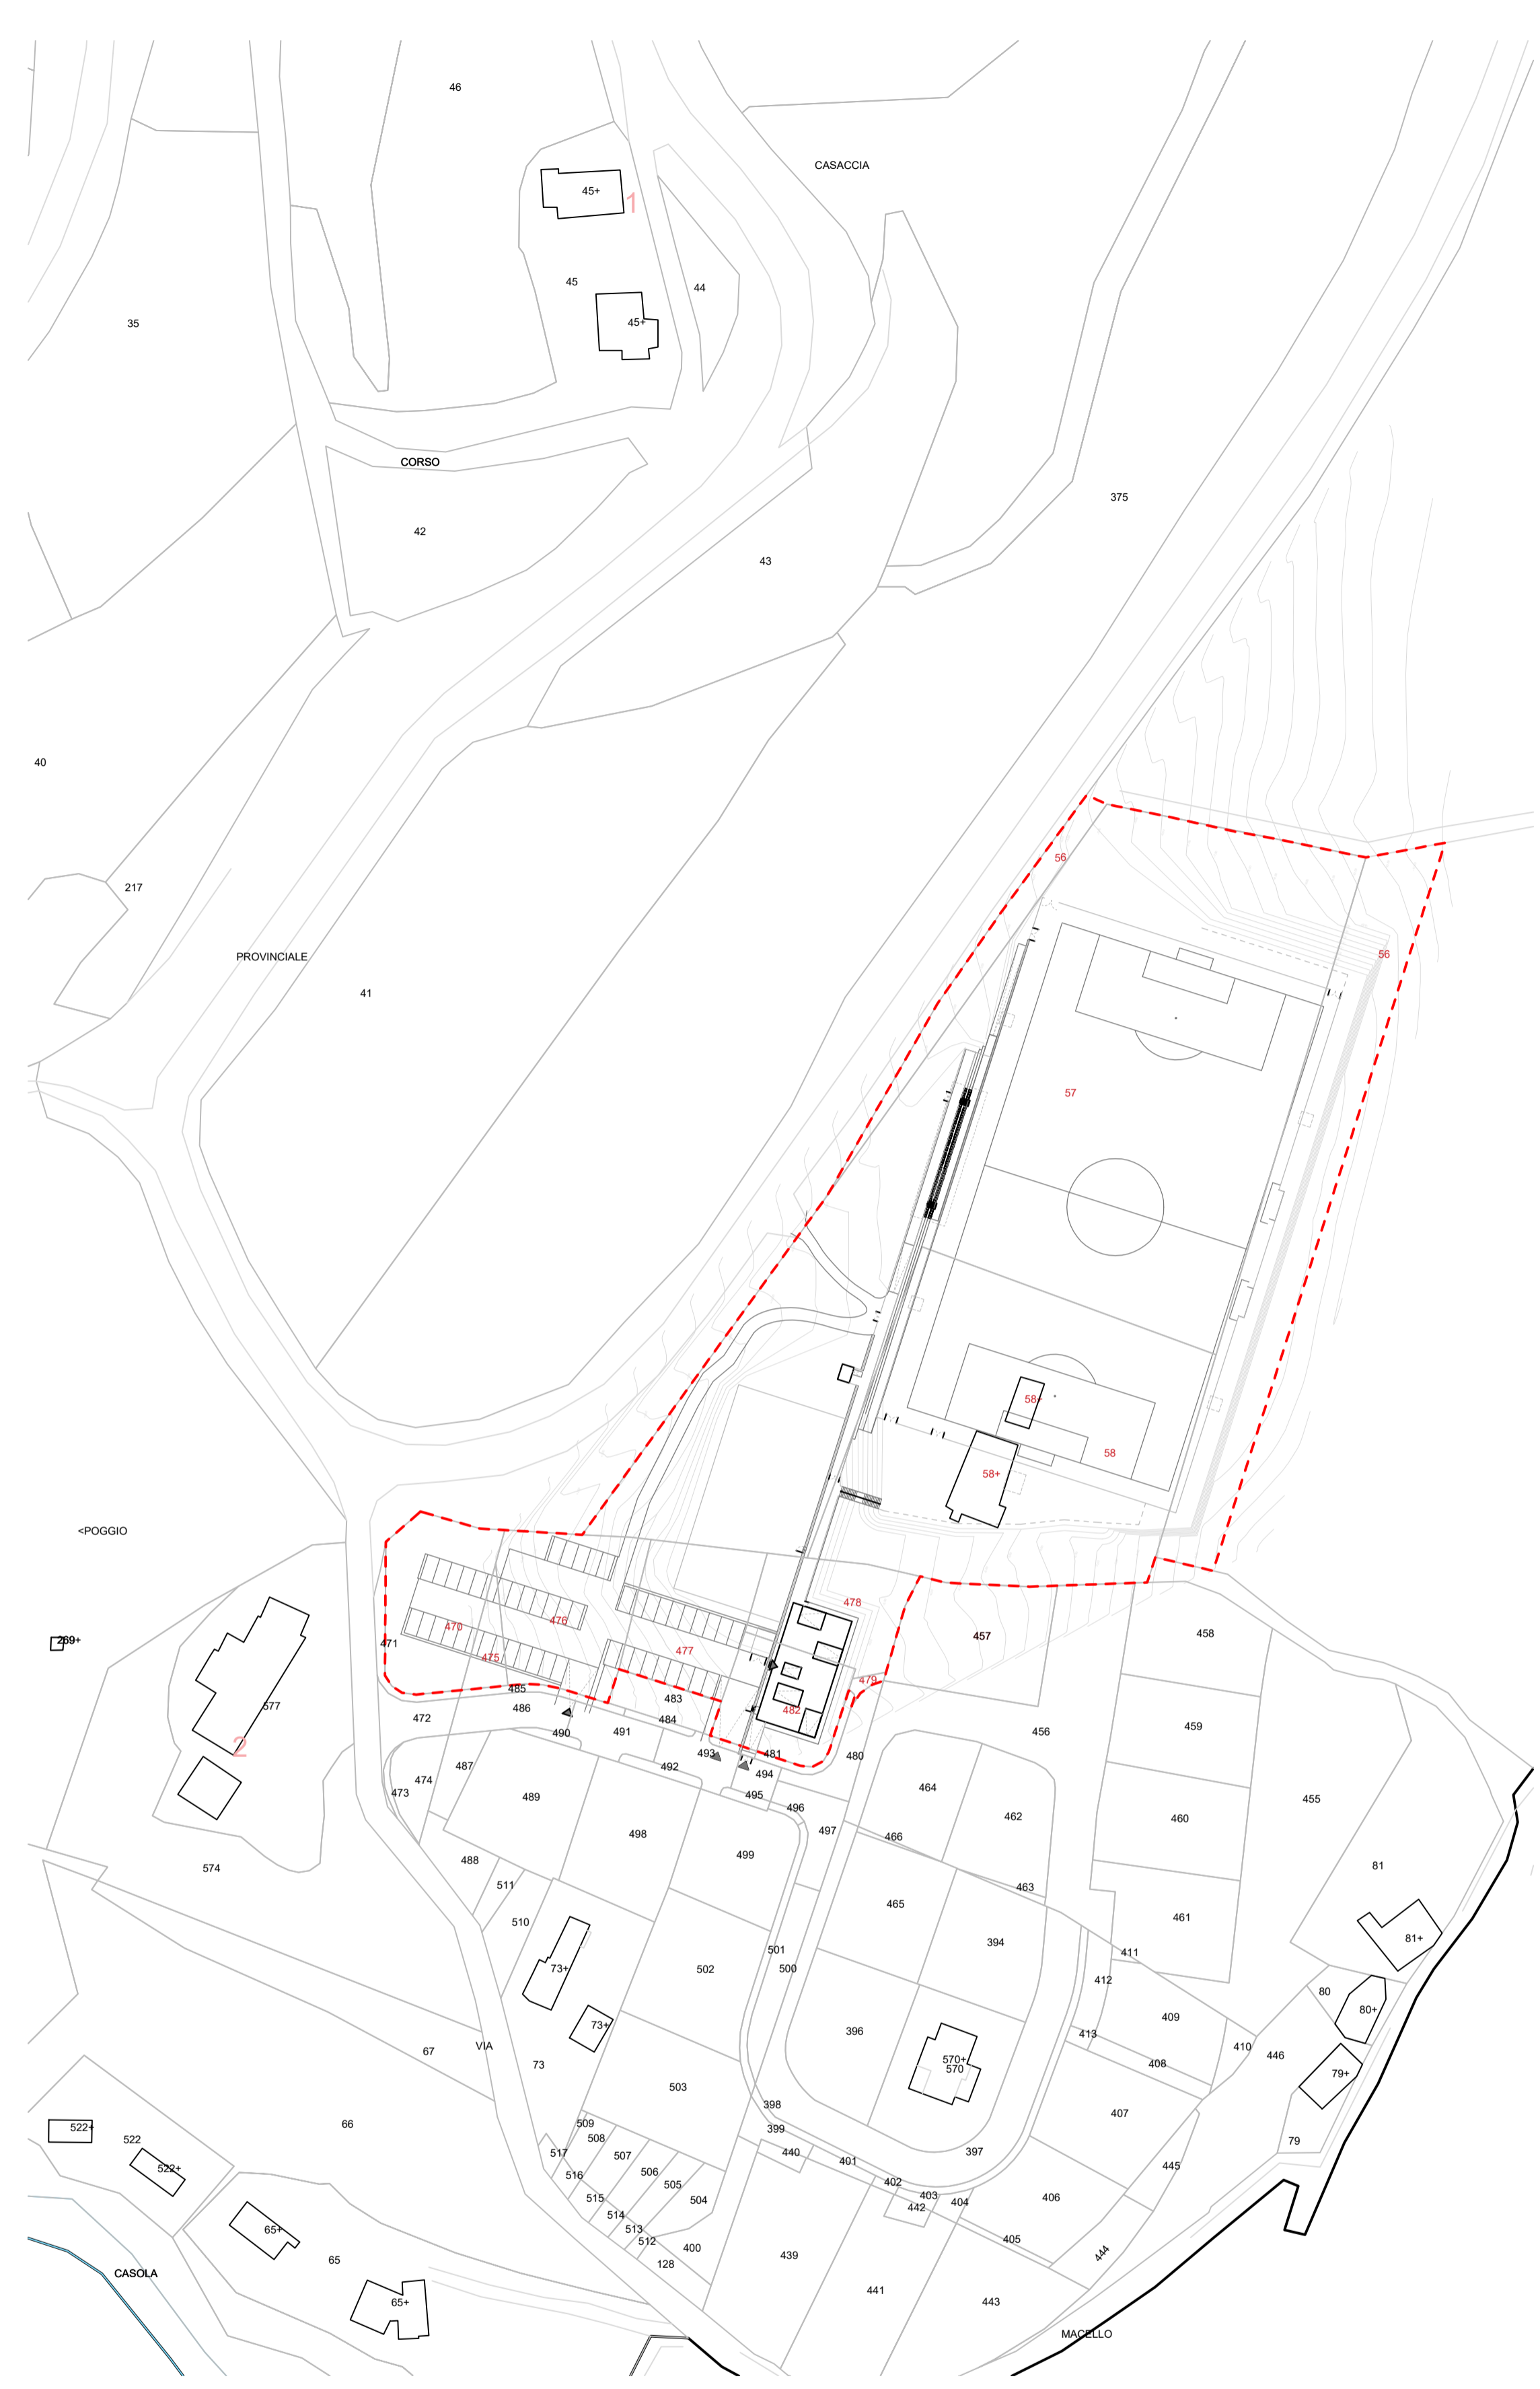

- LEGENDA**
- Demolizioni
 - Costruzioni

Sezioni comparative scala 1:500

