




SEZIONE GEOTECNICA A-A' (scala 1:250)

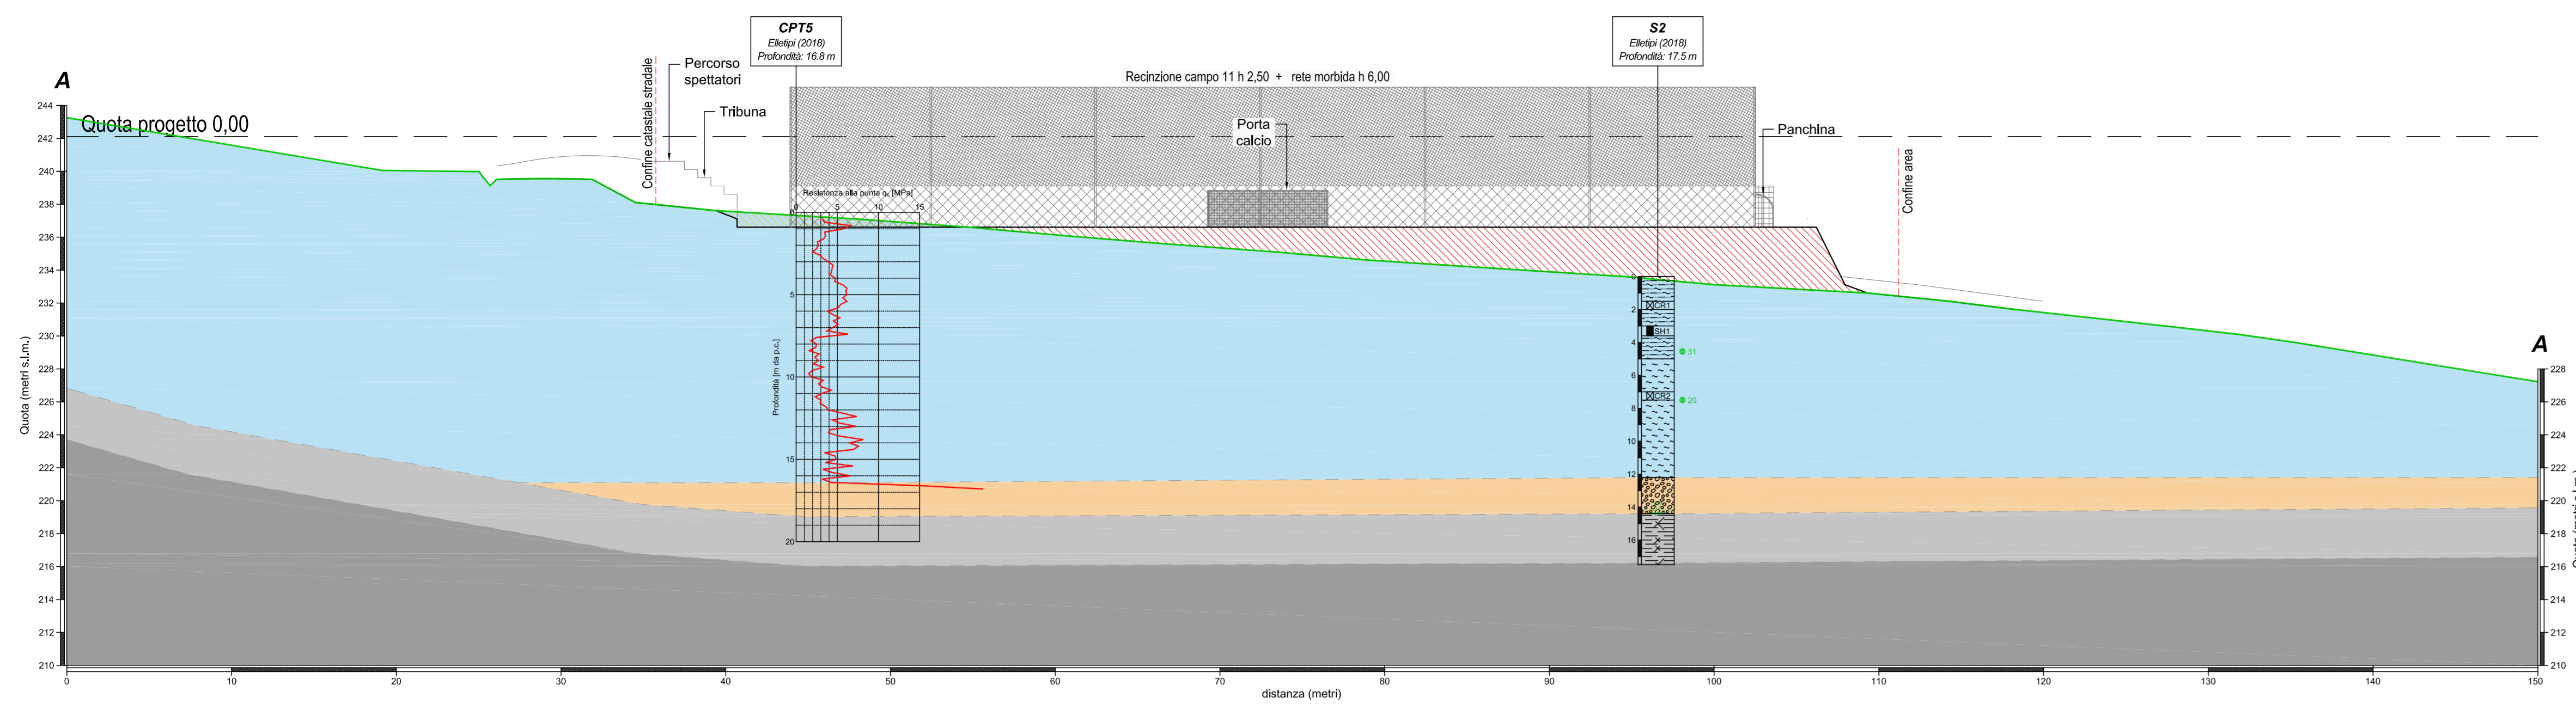


SEZIONE GEOTECNICA B-B' (scala 1:250)

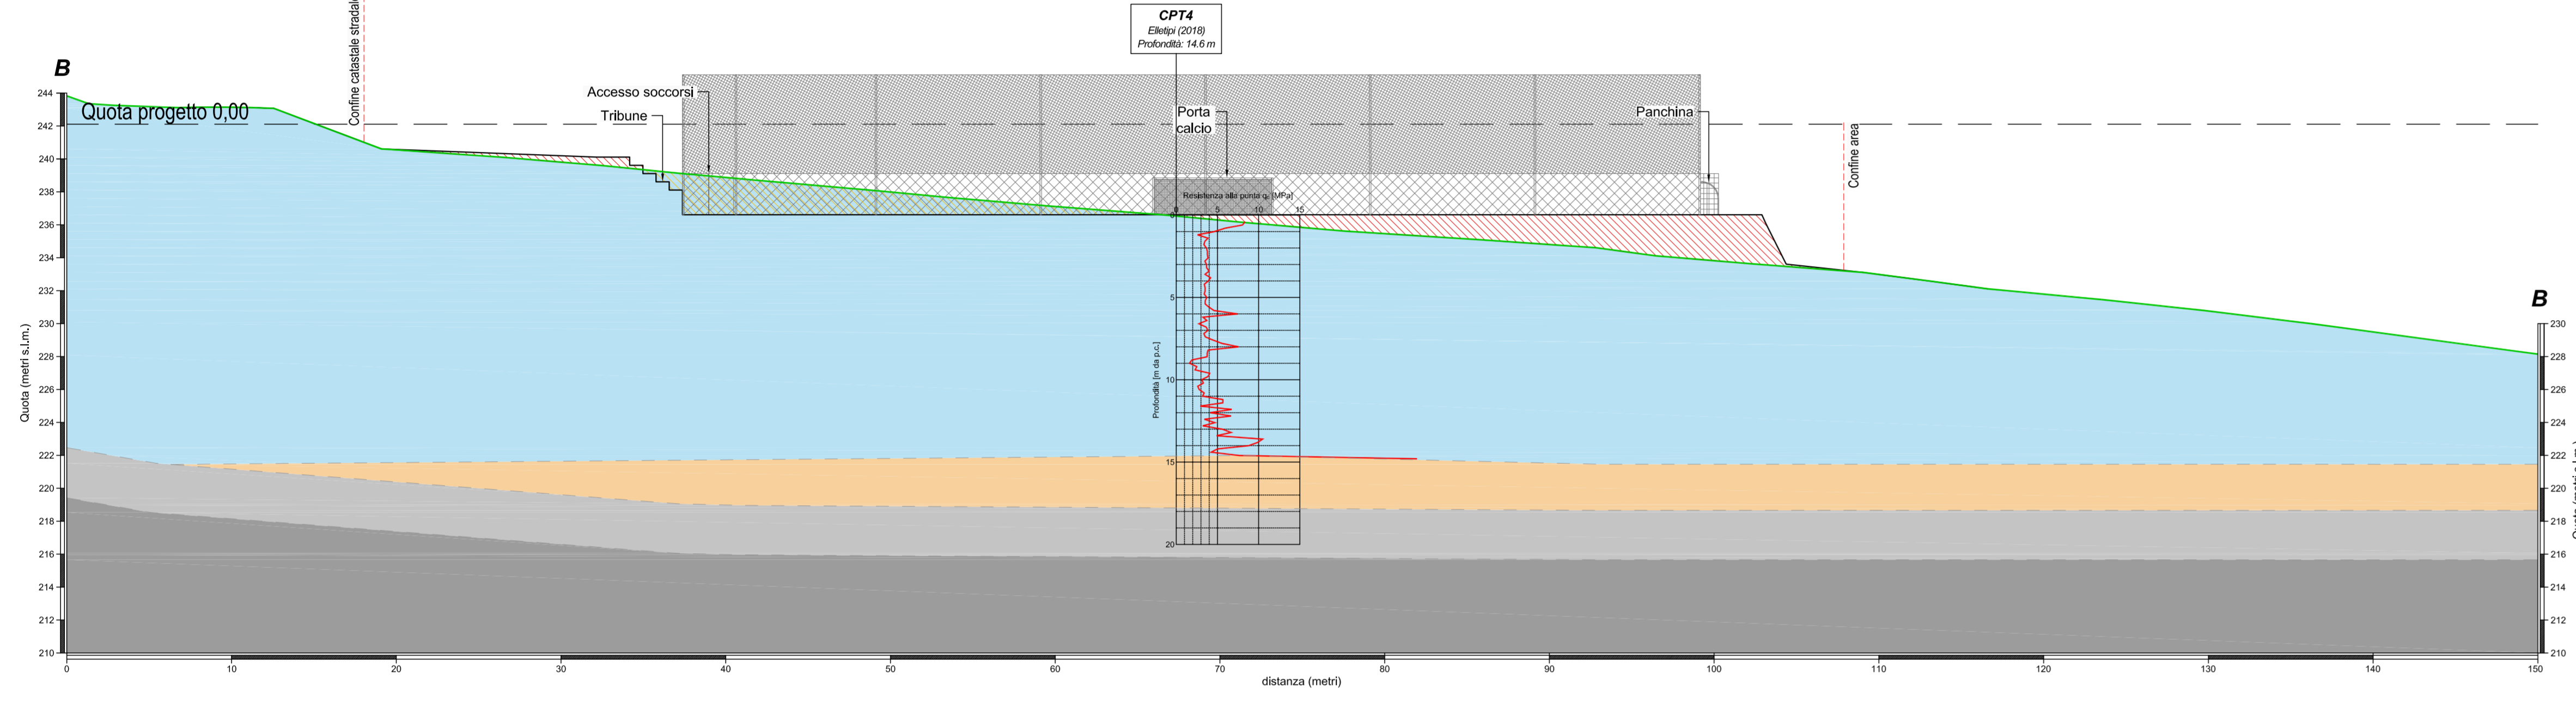

SEZIONE GEOTECNICA C-C' (scala 1:250)

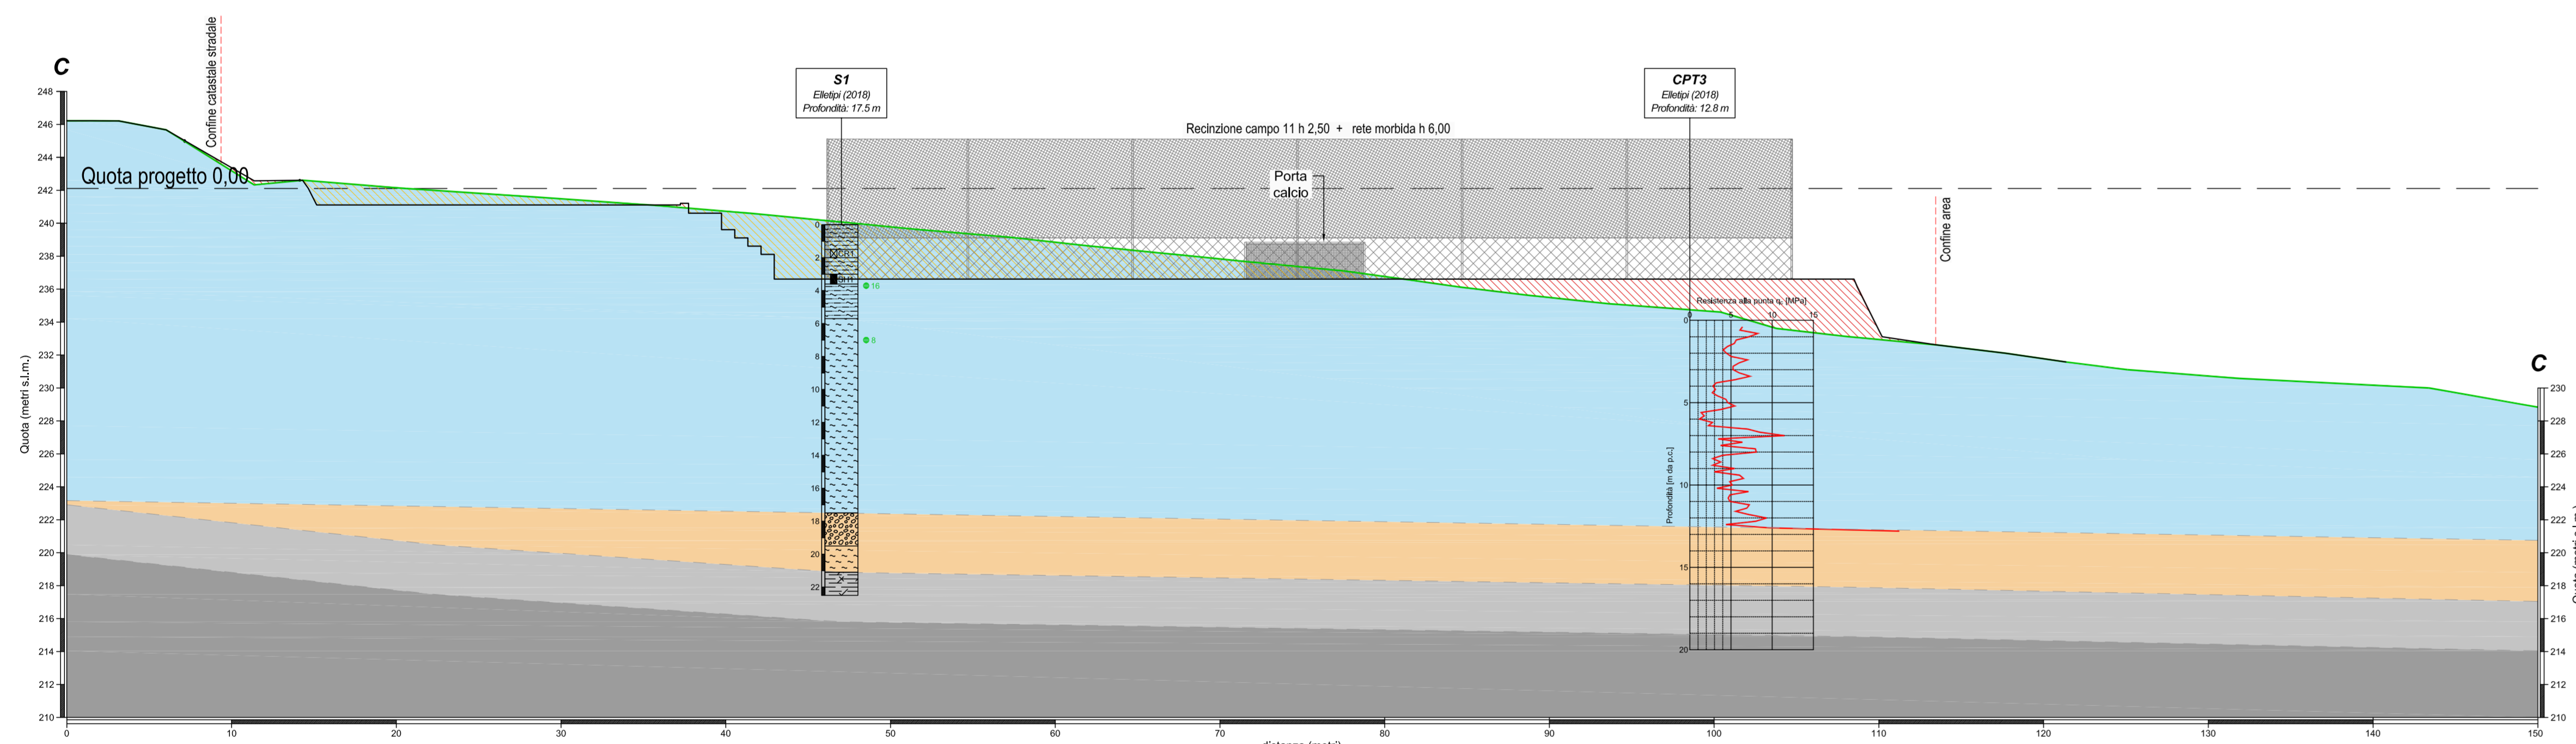

SEZIONE GEOTECNICA F-F' (scala 1:250)

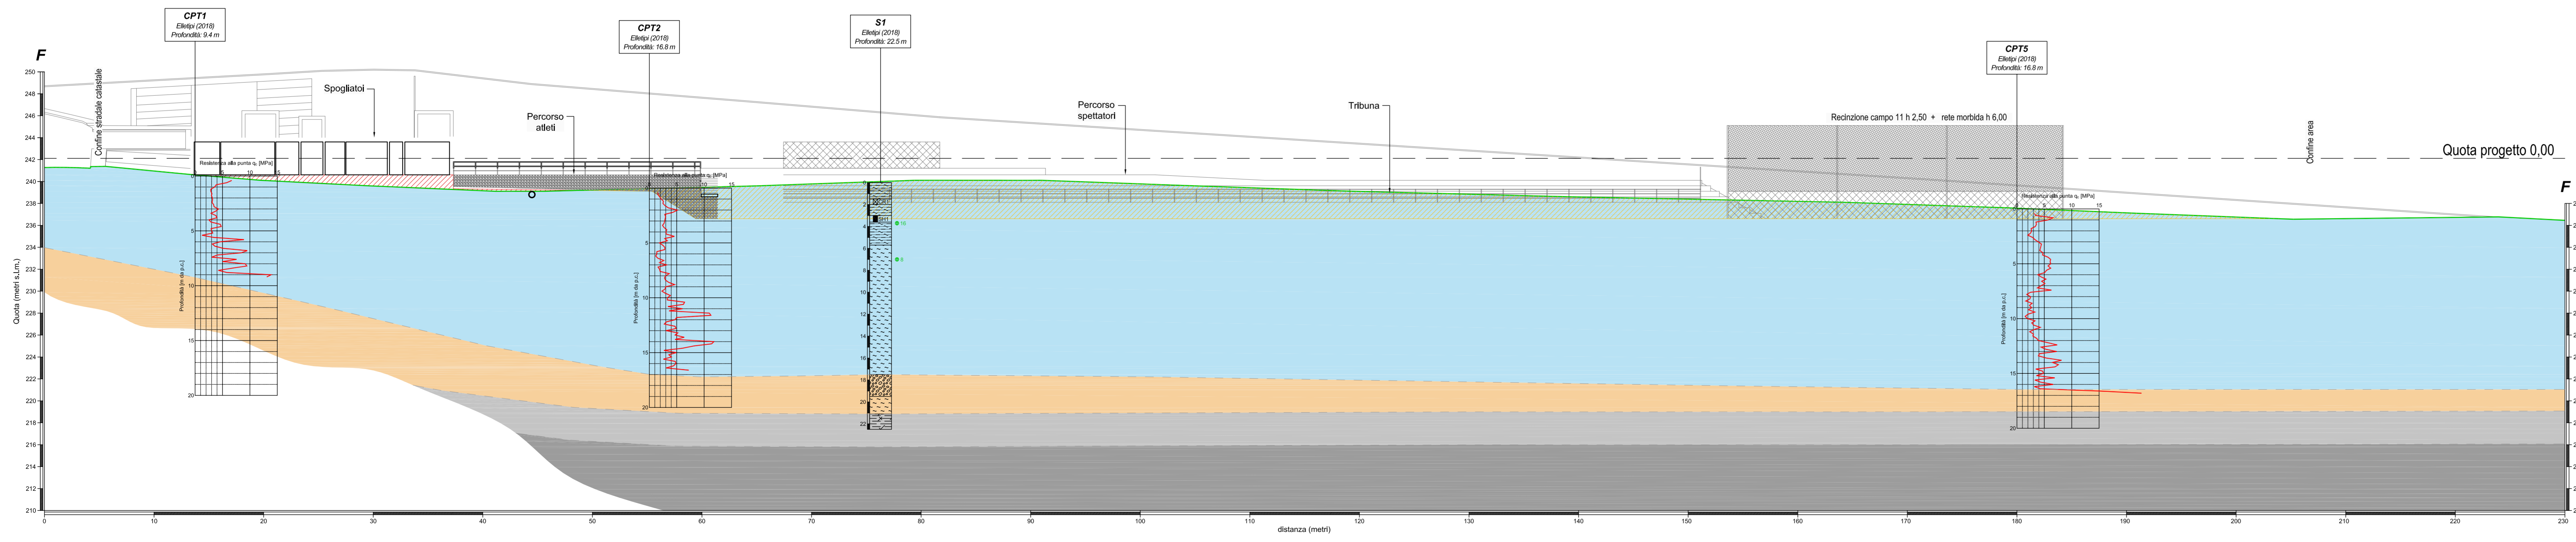

LEGENDA SEZIONI GEOTECNICHE:


- Unità geotecniche:**
- Unità 1: argilla limosa passante a limo sabbioso argilloso, di colore marrone, con livelli decimetrici di sabbia limosa marrone, da mediamente consistente a consistente.
 - Unità 2: ghiaia sub-arrotondata con limo sabbioso marrone, da addensata a molto addensata, con livelli di limo sabbioso con ghiaia.
 - Unità 3: marna argilloso-limosa di colore grigio-azzurro, alterata. (Porzione alterata della Formazione Marnoso Arenacea, FMA alt).
 - Unità 4: alternanza di arenaria di colore grigio-nocciola e marna argillose di colore grigio, in strati da decimetrici a metrici. (Formazione marnoso arenacea, FMA)

- Simbologia:**
- Piano di campagna attuale
 - Piano di campagna di progetto
 - Scavo
 - Riparto
 - Limiti stratigrafici
 - Prova S.P.T. (con indicazione del valore di Campione rimaneggiato)
 - Campione indisturbato
 - Livello di falda rilevato nel novembre 2018

LEGENDA PLANIMETRIA GENERALE:

- Campagna indagini 2018:**
- Sondaggio stratigrafico a carotaggio continuo
 - Prova penetrometrica statica con punta meccanica
 - Prospezione sismica con metodo a rifrazione, in onde P
 - Prova sismica con tecnica MASW
- Indagini precedenti:**
- Sondaggio stratigrafico a carotaggio continuo
 - Prova penetrometrica statica con punta meccanica
 - Prova sismica con tecnica HVSr
- Simbologia:**
- Limite dell'area di intervento
 - Curve di livello dello stato di progetto
 - Traccia delle sezioni geotecniche

PLANIMETRIA GENERALE (scala 1:500)

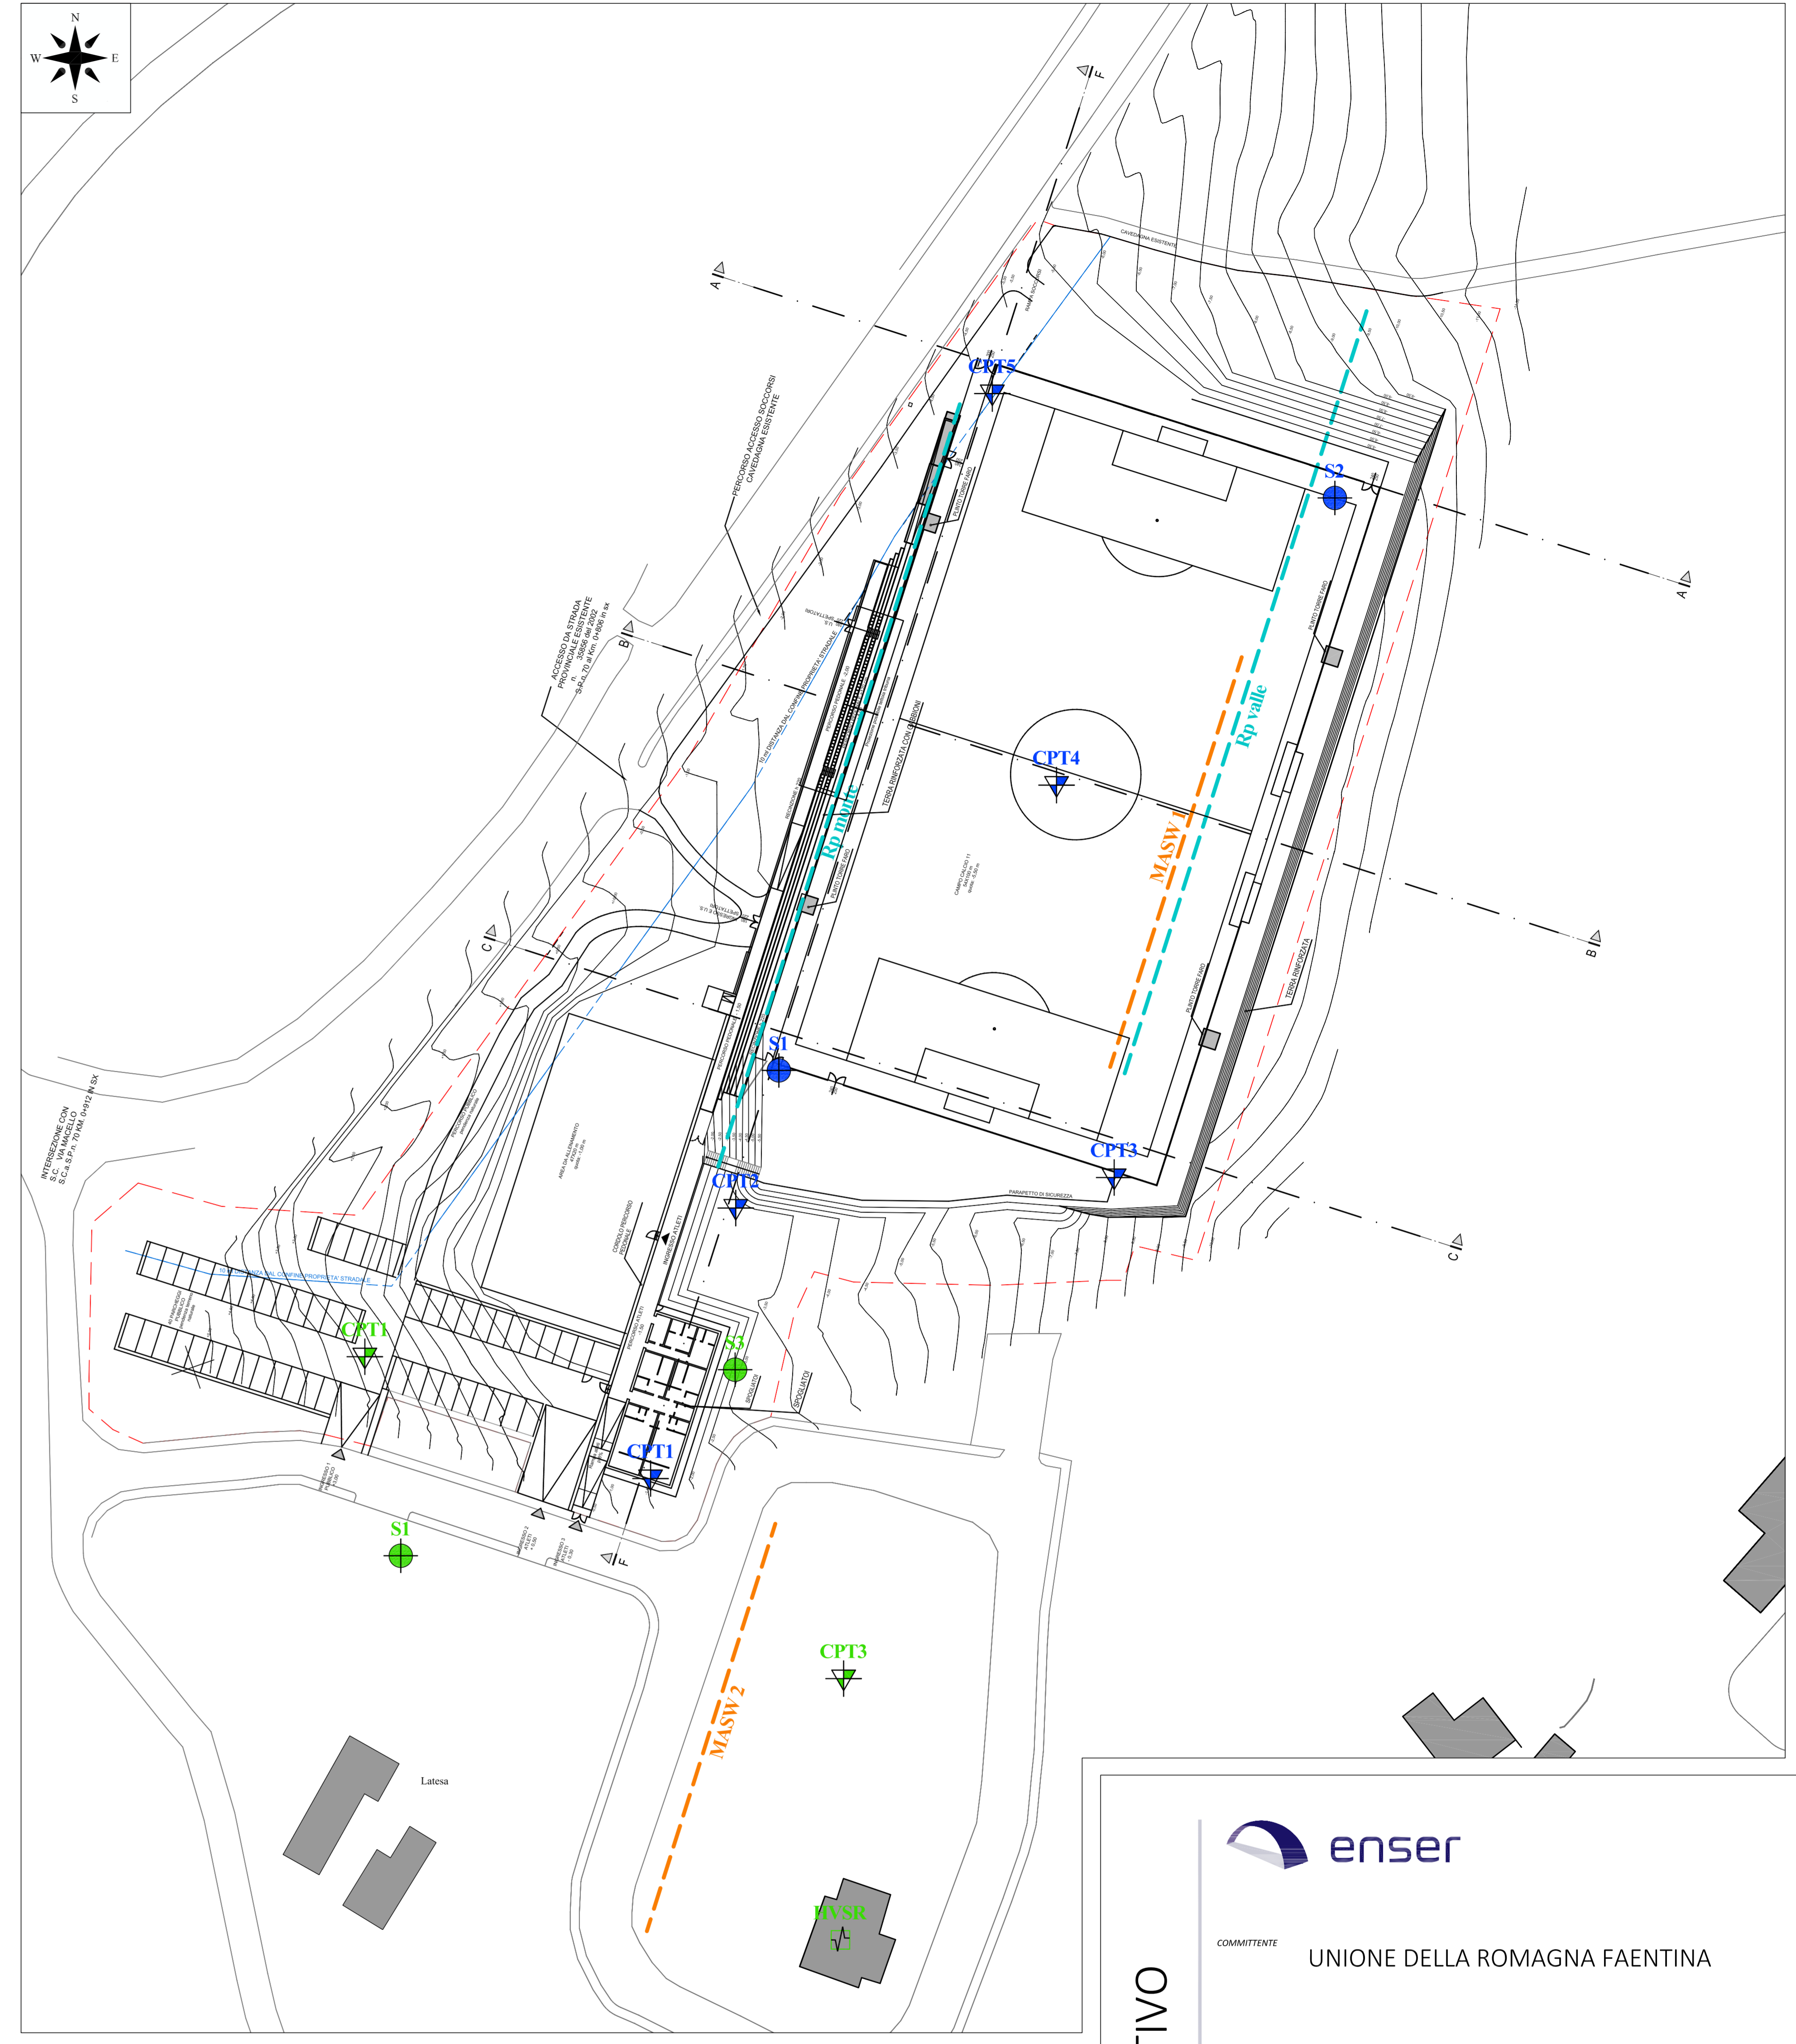

PROGETTO DEFINITIVO



COMMITTENTE UNIONE DELLA ROMAGNA FAENTINA

LAVORO INTERVENTO DI NUOVA COSTRUZIONE DEL CENTRO SPORTIVO DI CASOLA VALSENO (RA) PER IL CAMPO CALCIO A 11 AREA DI INTERVENTO DENOMINATA "FURINA"

TITOLO B_03 SEZIONI GEOTECNICHE

COMMESSA	FAF	TWO/DCC	PROGR	REV	SCALA
S19118	PD	TV	0003	1	1:250

REV.	DATA	EMMISSIONE	DESCRIZIONE	REDATTO	CONTROLLATO	APPROVATO
0	07/10/2018	EMMISSIONE				
1	14/02/2018	REVISIONE 1				
2						
3						