

PSRN 2014-2020 MISURA 4 (art. 17) - SOTTOMISURA 4.3 - Investimenti in infrastrutture per lo sviluppo l'ammodernamento e l'adeguamento dell'agricoltura e della silvicoltura, compresi l'accesso ai terreni agricoli e forestali, la ricomposizione e il miglioramento fondiario, l'approvvigionamento e il risparmio di energia e risorse idriche.

INTERVENTO AREA LAMONE VIA CUPA II° LOTTO, COMPLETAMENTO
Opere di estensione della distribuzione irrigua delle acque del Canale Emiliano Romagnolo nei territori a sud del C.E.R., nelle località di Reda, Albereto, Basiago, Pieve Corleto, San Biagio e San Mamante in Comune di Faenza (RA).

Settore Progettazione Ravenna
PROGETTO ESECUTIVO
Importo progetto € 18.000.000,00
C.U.P. I29B17000040001 - C.I.G.




B.1 COROGRAFIA GENERALE Scala elaborato: 1:25.000

RESPONSABILE DEL PROCEDIMENTO Dott. Ing. Andrea Cicchetti	COLLABORATORI TECNICI Dott.ssa Moira Rizzi	PROGETTISTA OPERE ELETTROMECCANICHE Ing. Andrea Mambelli
PROGETTISTI Ing. Paolo Giorgioni	Geom. Andrea Amadi	COLLABORATORI OPERE ELETTROMECCANICHE P.I. Marco Timoncini
Ing. Carlo Boaretti	Geom. Matteo Facchini	P.I. Peter Bergamini
Geom. Paolo Siboni	Geom. Davide Locatelli	

Codice Progetto	Revisioni	Descrizione	data
T4RA - 03/2017	1	PROGETTO ESECUTIVO REV. 1	12/12/2019
T4RA - 03/2017	0	PROGETTO ESECUTIVO	20/03/2017

Cesena sede legale	Via R. Lambruschini, 195	47521 Cesena (FC)	Tel.0547-327410 - Fax 0544.249888
Ravenna sede amministrativa	Via A. Mariani, 26	48121 Ravenna (RA)	Tel.0544-249811 - Fax 0544.249888
Forlì sede operativa	Via P. Bonoli, 11	47121 Forlì (FC)	Tel.0543-373111 - Fax 0544.249888
Rimini sede operativa	Via G. Oberdan, 21	47921 Rimini (RN)	Tel.0541-441611 - Fax 0544.249888

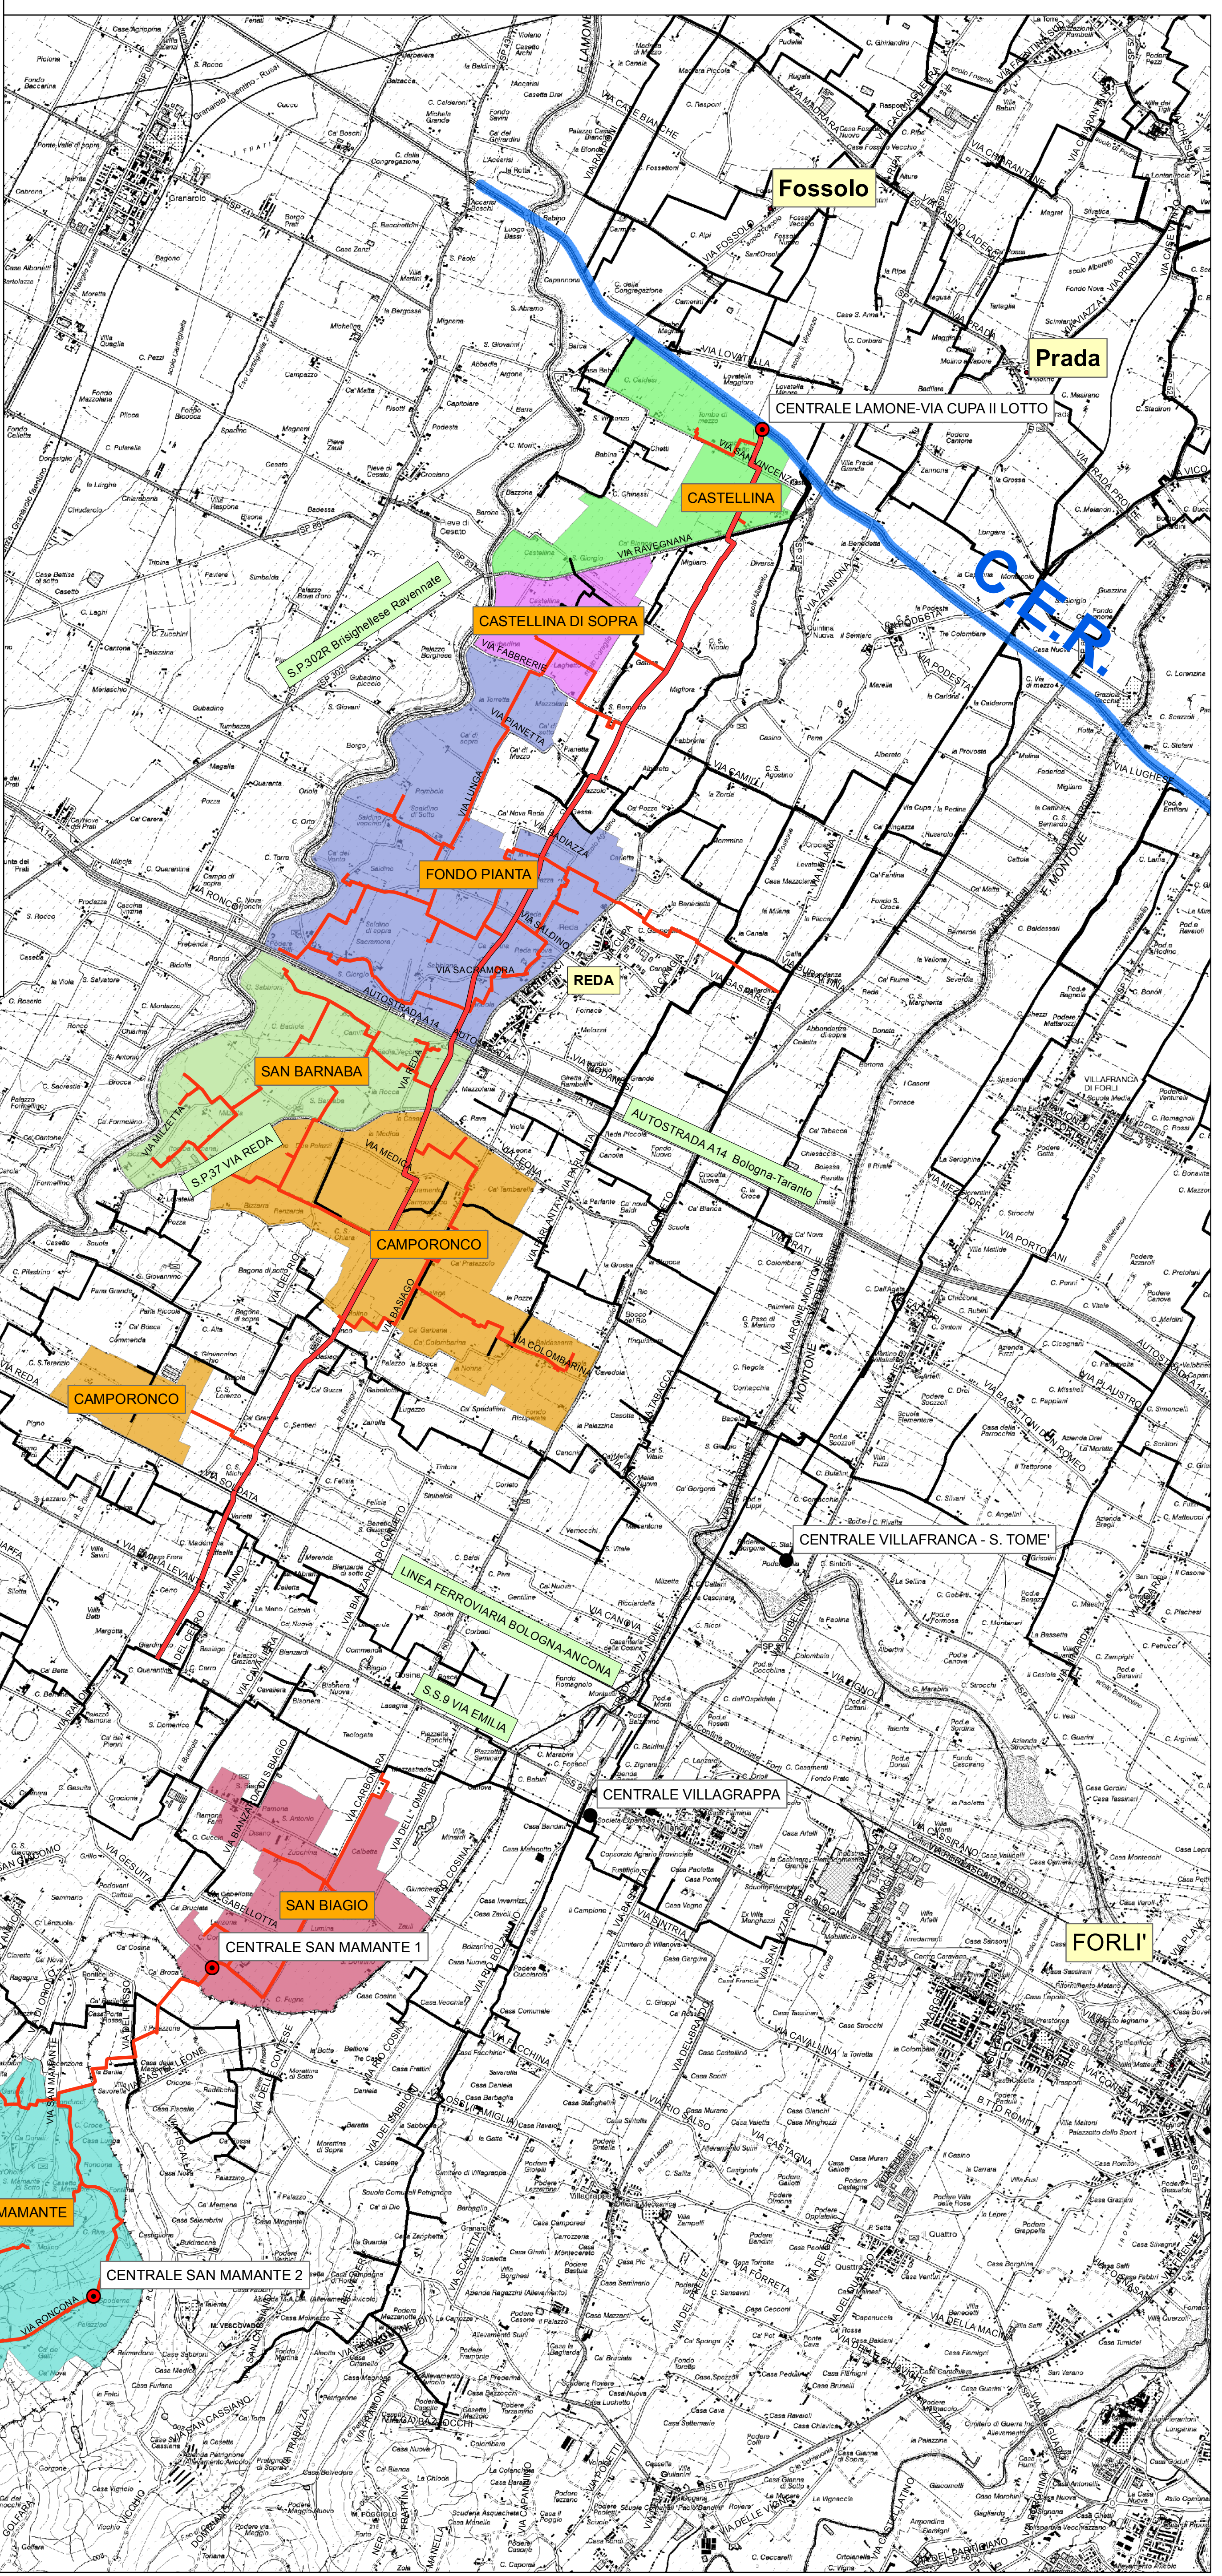

Legenda:

- CENTRALI DI POMPAGGIO DI PROGETTO
- CENTRALI DI POMPAGGIO ESISTENTI
- CONDOTTA PRINCIPALE DI ADDUZIONE
- CONDOTTE DI DISTRIBUZIONE
- C.E.R.
- CONDOTTE ESISTENTI

DISTRETTO IRRIGUO

- CAMPORONCO
- CASTELLINA
- CASTELLINA DI SOPRA
- FONDO PIANTA
- SAN BARNABA
- SAN BIASIO
- SAN MAMANTE

1:25.000

