REGIONE EMILIA-ROMAGNA
COMUNE DI FAENZA

PROVINCIA DI RAVENNA

Data
GIUGNO 2020

Schema di Inquadramento Operativo
relativo alla scheda di PRG n. 167
"AREA CASINO PLACCI" - SUB COMPARTO A

Scala
1: 500

Ubicazione: Via Pana
Pratiche edilizie precedenti:

Dati catastali: Foglio 61
mappali 56, 57, 58, 59, 106, 115, 138

Elaborato
PLANIMETRIA PROGETTO
SUB COMPARTO A

Tavola numero
03

Progettisti:

PROGETTAZIONE ARCHITETTONICA

Arch. Alessandro Bucci
Cooprogetto
architettura ingegneria servizi
via Severoli n.18 _ 48018 Faenza (RA)
Tel +39 0546 29237 Fax +39 0546 29261
segreteria@cooprogetto.it

Arch. Paola Pagani
Studio tecnico geom. Cavina-Montevecchi
corso Matteotti n.27 _ 48018 Faenza (RA)
Tel +39 0546 28197 Fax +39 0546 680247
info@studiocavina.191.it

RILIEVO TOPOGRAFICO

Geom. Nevio Kristancic
via Tolosano n.60 _ 48018 Faenza (RA)
Tel +39 0546 29138
info@studiotopograficofaenza.it

Proprietà e committente
Geo srl
via del Rio n.400
47522 Cesena (FC)

Firma dei tecnici ognuno per le proprie competenze

PLANIMETRIA PROGETTO
scala 1:500

LEGENDA PROGETTO

- Superficie territoriale SUB COMPARTO A
- Superficie fondiaria lotto 1
- Fascia di rispetto alla zona agricola e allo scolo consorziale (15mt)
- Fascia di rispetto bacino di laminazione (10mt da scolo consorziale)
- Fascia di rispetto stradale (30mt)
- Fascia di rispetto climacustico (36mt)
- Aree a verde
- Pista ciclopedonale e marciapiede in calcestre
- Parcheggio pubblico e viabilità pubblica in asfalto
- Quote altimetriche di progetto

LEGENDA RETI TECNOLOGICHE ESISTENTI
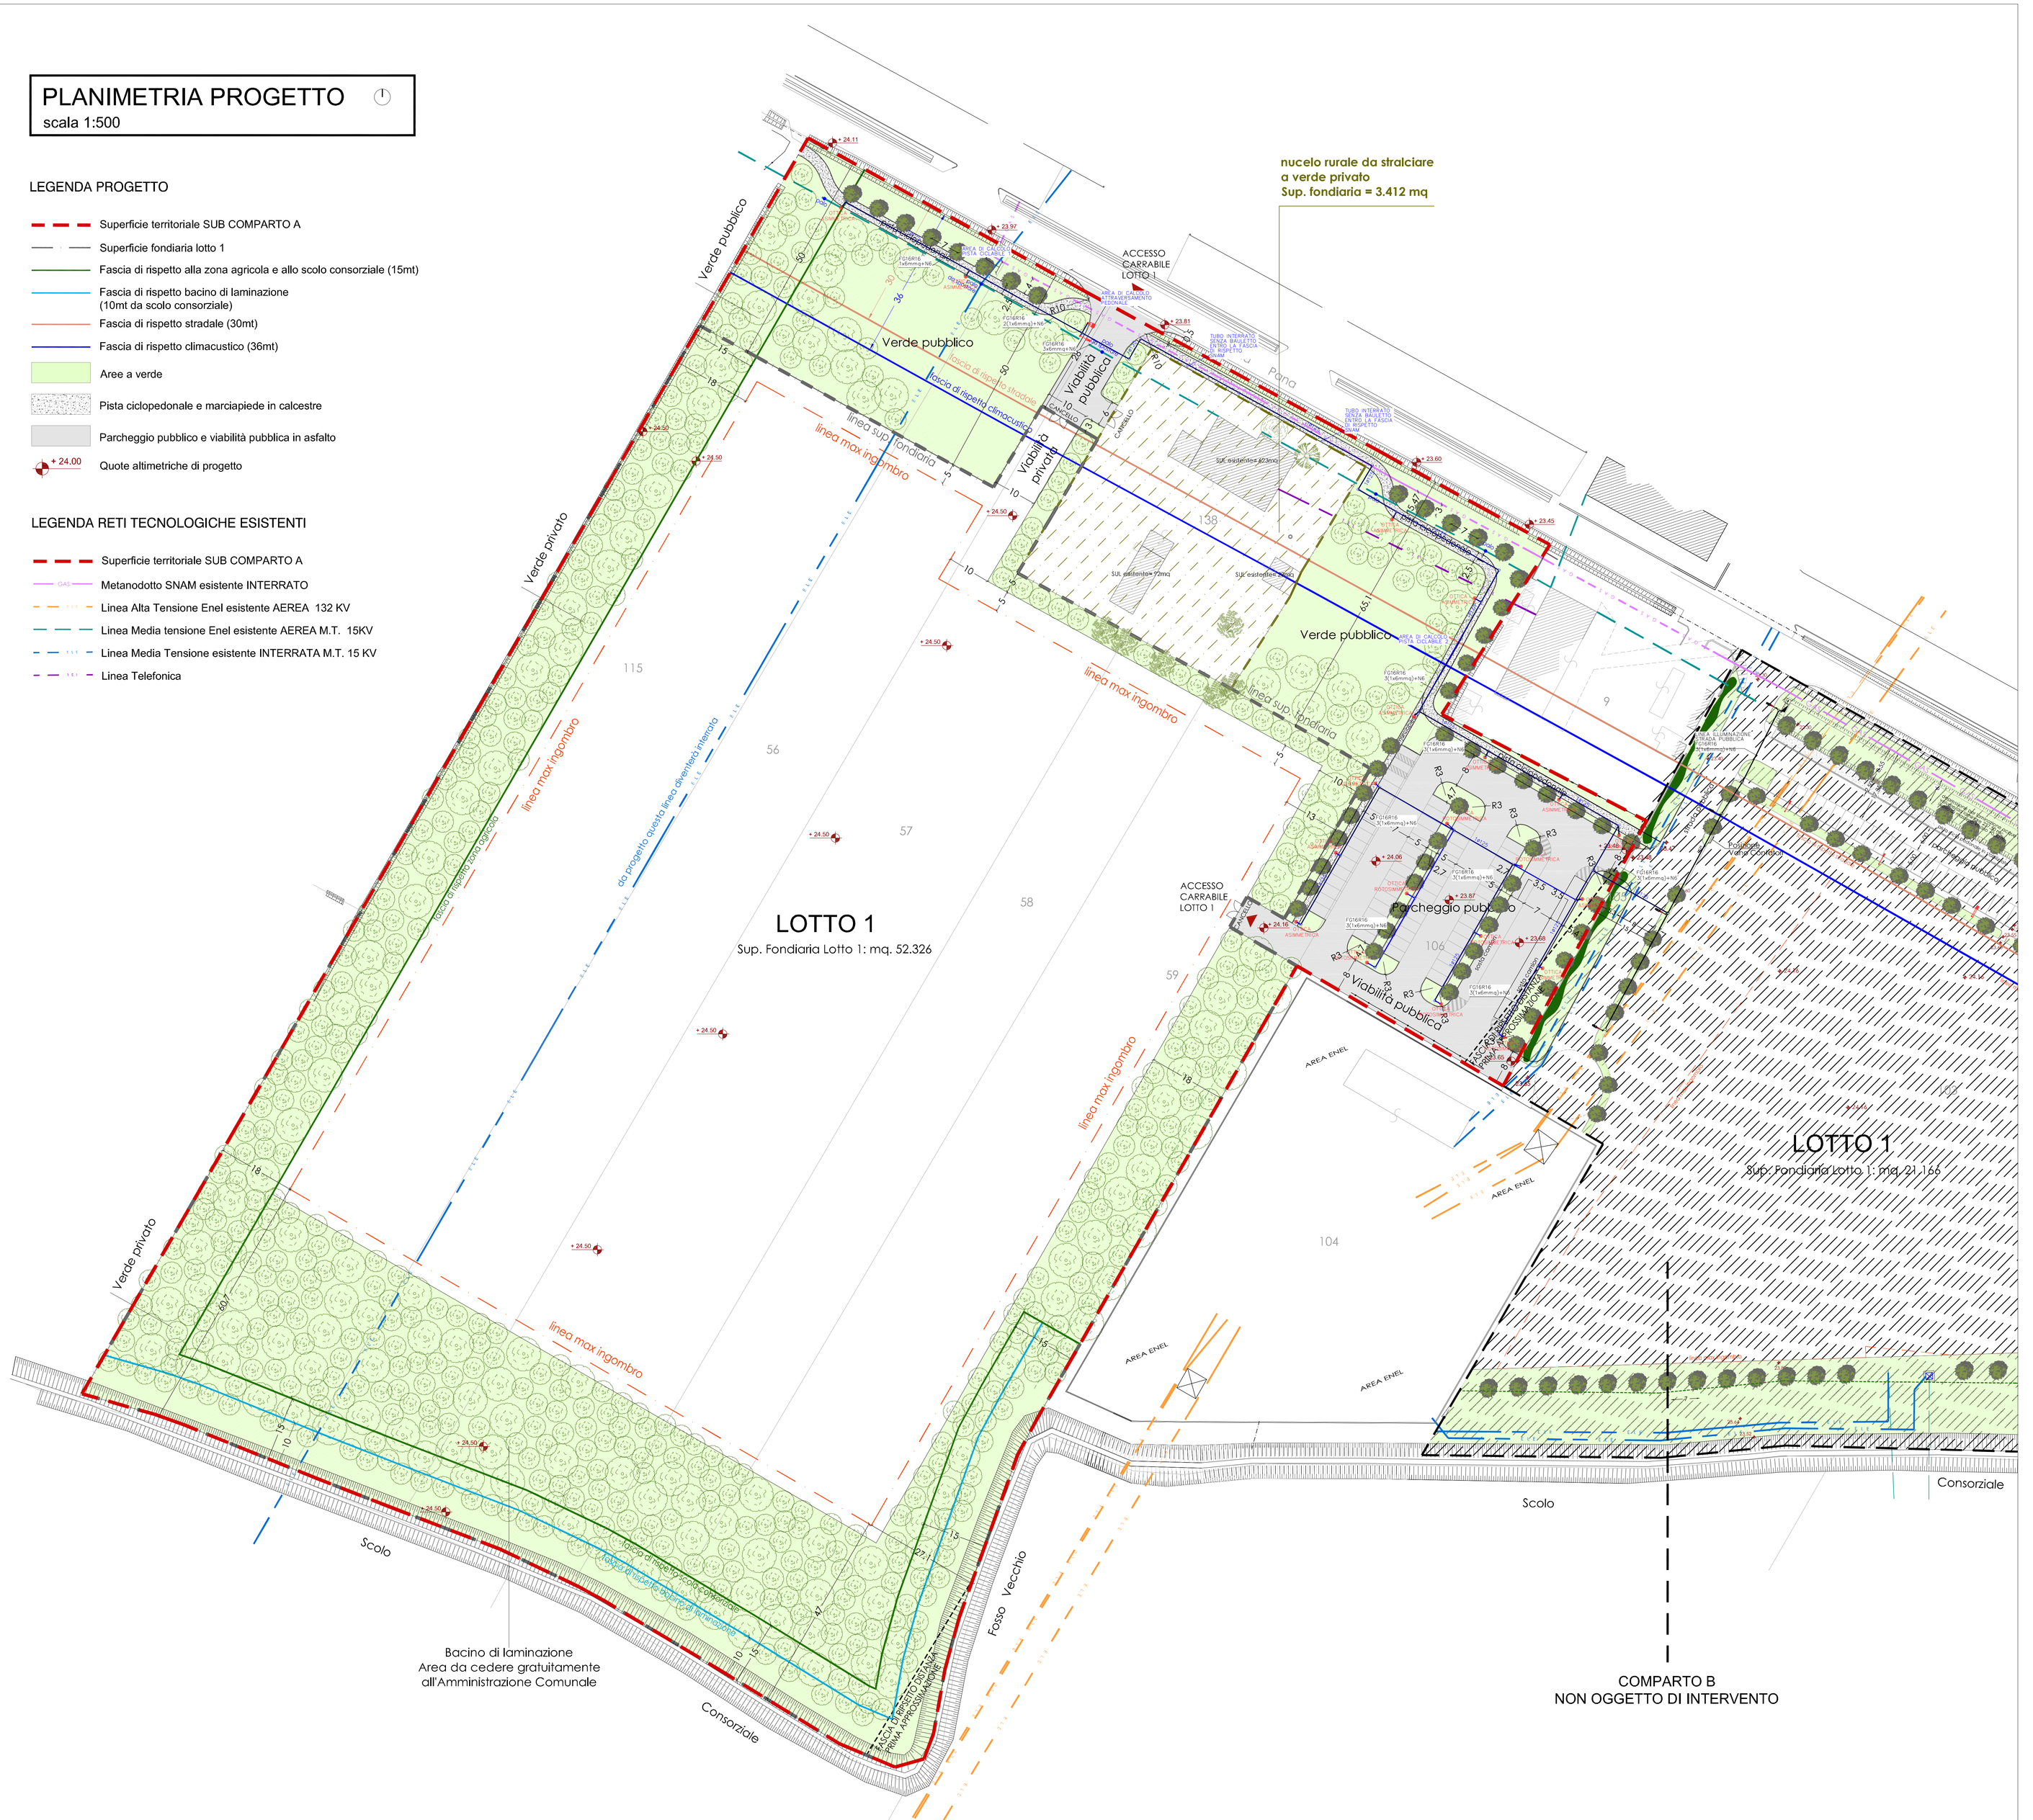
- Superficie territoriale SUB COMPARTO A
- Metanodotto SNAM esistente INTERRATO
- Linea Alta Tensione Enel esistente AEREA 132 KV
- Linea Media tensione Enel esistente AEREA M.T. 15KV
- Linea Media Tensione esistente INTERRATA M.T. 15 KV
- Linea Telefonica