AU2c

UNIONE DELLA ROMAGNA FAENTINA
Comune di Faenza

Studio Tecnico geom.CAVINA–MONTEVECCHI
corso Matteotti 27 arch.PAGANI fax 0546–680247
Faenza tel.0546–28197

PROPOSTA DI ACCORDO OPERATIVO
Ex art. 4 L.R. 24/2017 DELL'AREA DENOMINATA
"Via S.Orsola-Via Emilia" Ambito 02 del PSC

UBICAZIONE: Via S.Orsola

COMMITTENTE

NATURLANDIA S.N.C.
di Bucci Stefano e Beulini Giovanni

Fogli: n.6 Mappali: 101parte-102parte-103parte-323parte-all. 110parte-111parte-307parte-310-312parte-313parte-314parte-315parte-316parte-317parte-318parte-319parte-320parte-321parte-322parte-323parte-324parte-325parte-326parte-327parte-328parte-329parte
Fogli: n.6 Mappali: 111parte-112parte-113parte-114parte-115parte-116parte-117parte-118parte-119parte-120parte-121parte-122parte-123parte-124parte-125parte-126parte-127parte-128parte-129parte
Fogli: n.6 Mappali: 41parte-42parte-77parte-78parte-81parte
Fogli: n.6 Mappali: 97parte-101parte-102parte
Fogli: n.6 Mappali: 41parte-42parte

Sezioni Ambientali di Progetto
Tratto A e B

Con la consulenza specialistica di:
TOPOGRAFIA
GEOLOGIA
INDAGINI ACUSTICHE AMBIENTALI-VALSAT
RETI DI FOGNATURA ACQUE BIANCHE
RETI DI FOGNATURA ACQUE NERE
RETI ACQUEDOTTO - RETE GAS
ILLUMINAZIONE PUBBLICA E PRIVATA
STUDIO DEL TRAFFICO

Studio Tecnico Topografico
Geom. Gianluca Montevecchi
Dott. Geol. Alessandro Stefani
Ing. Carlo Farina
Pittoria Ingegneria srl
Ing. Giorgio Pittoria
Pittoria Ingegneria srl
Ing. Matteo Carli
Ing. Luca Ferri
Energia&Acque Ingegneria
P.I. Romeo Stefano
Ing. Luca Minoia

Sezioni Tipo

Sezione P33, Tratto A
SCALA LUNGHEZZE 1:200
SCALA ALTEZZE 1:200

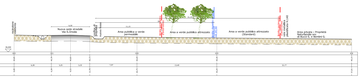
Strada Tipo
Via S.Orsola
Area pubblica a verde pubblico
Area a verde pubblico attrezzato
Area a verde pubblico attrezzato
Area privata - Proprietà
Sezione P33 - Tratto A
Sezione P36, Tratto B
SCALA LUNGHEZZE 1:200
SCALA ALTEZZE 1:200

Sezione P15, Tratto B
SCALA LUNGHEZZE 1:200
SCALA ALTEZZE 1:200

Sezione P17, Tratto B
SCALA LUNGHEZZE 1:200
SCALA ALTEZZE 1:200

Strada Tipo
Via S.Orsola
Area pubblica a verde pubblico
Area a verde pubblico attrezzato
AREA PRIVATA
Area privata - Proprietà
Sezione P17 - Tratto B
Strada Tipo
Via S.Orsola
Area privata - Proprietà
Sezione P18, Tratto B
SCALA LUNGHEZZE 1:200
SCALA ALTEZZE 1:200

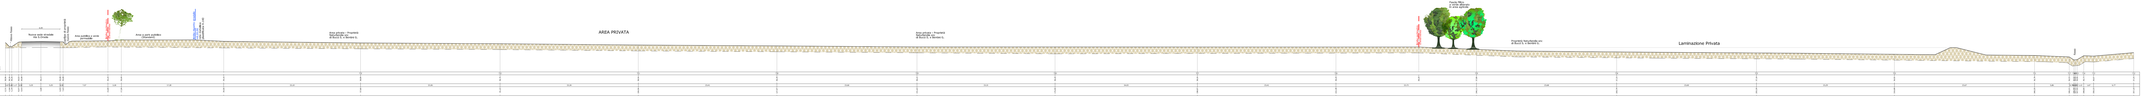

Sezione P38, Tratto B
SCALA LUNGHEZZE 1:200
SCALA ALTEZZE 1:200