

LEGENDA


— ACQUA — ACQUA — ACQUA —
RETE ACQUEDOTTO ESISTENTE

— ACQUA — ACQUA — ACQUA —
RETE ACQUEDOTTO DI PROGETTO

● SARACINESCA O VALVOLA A FARFALLA DI PROGETTO

38.90 ↕
QUOTA DI PROGETTO

SCALA 1:250

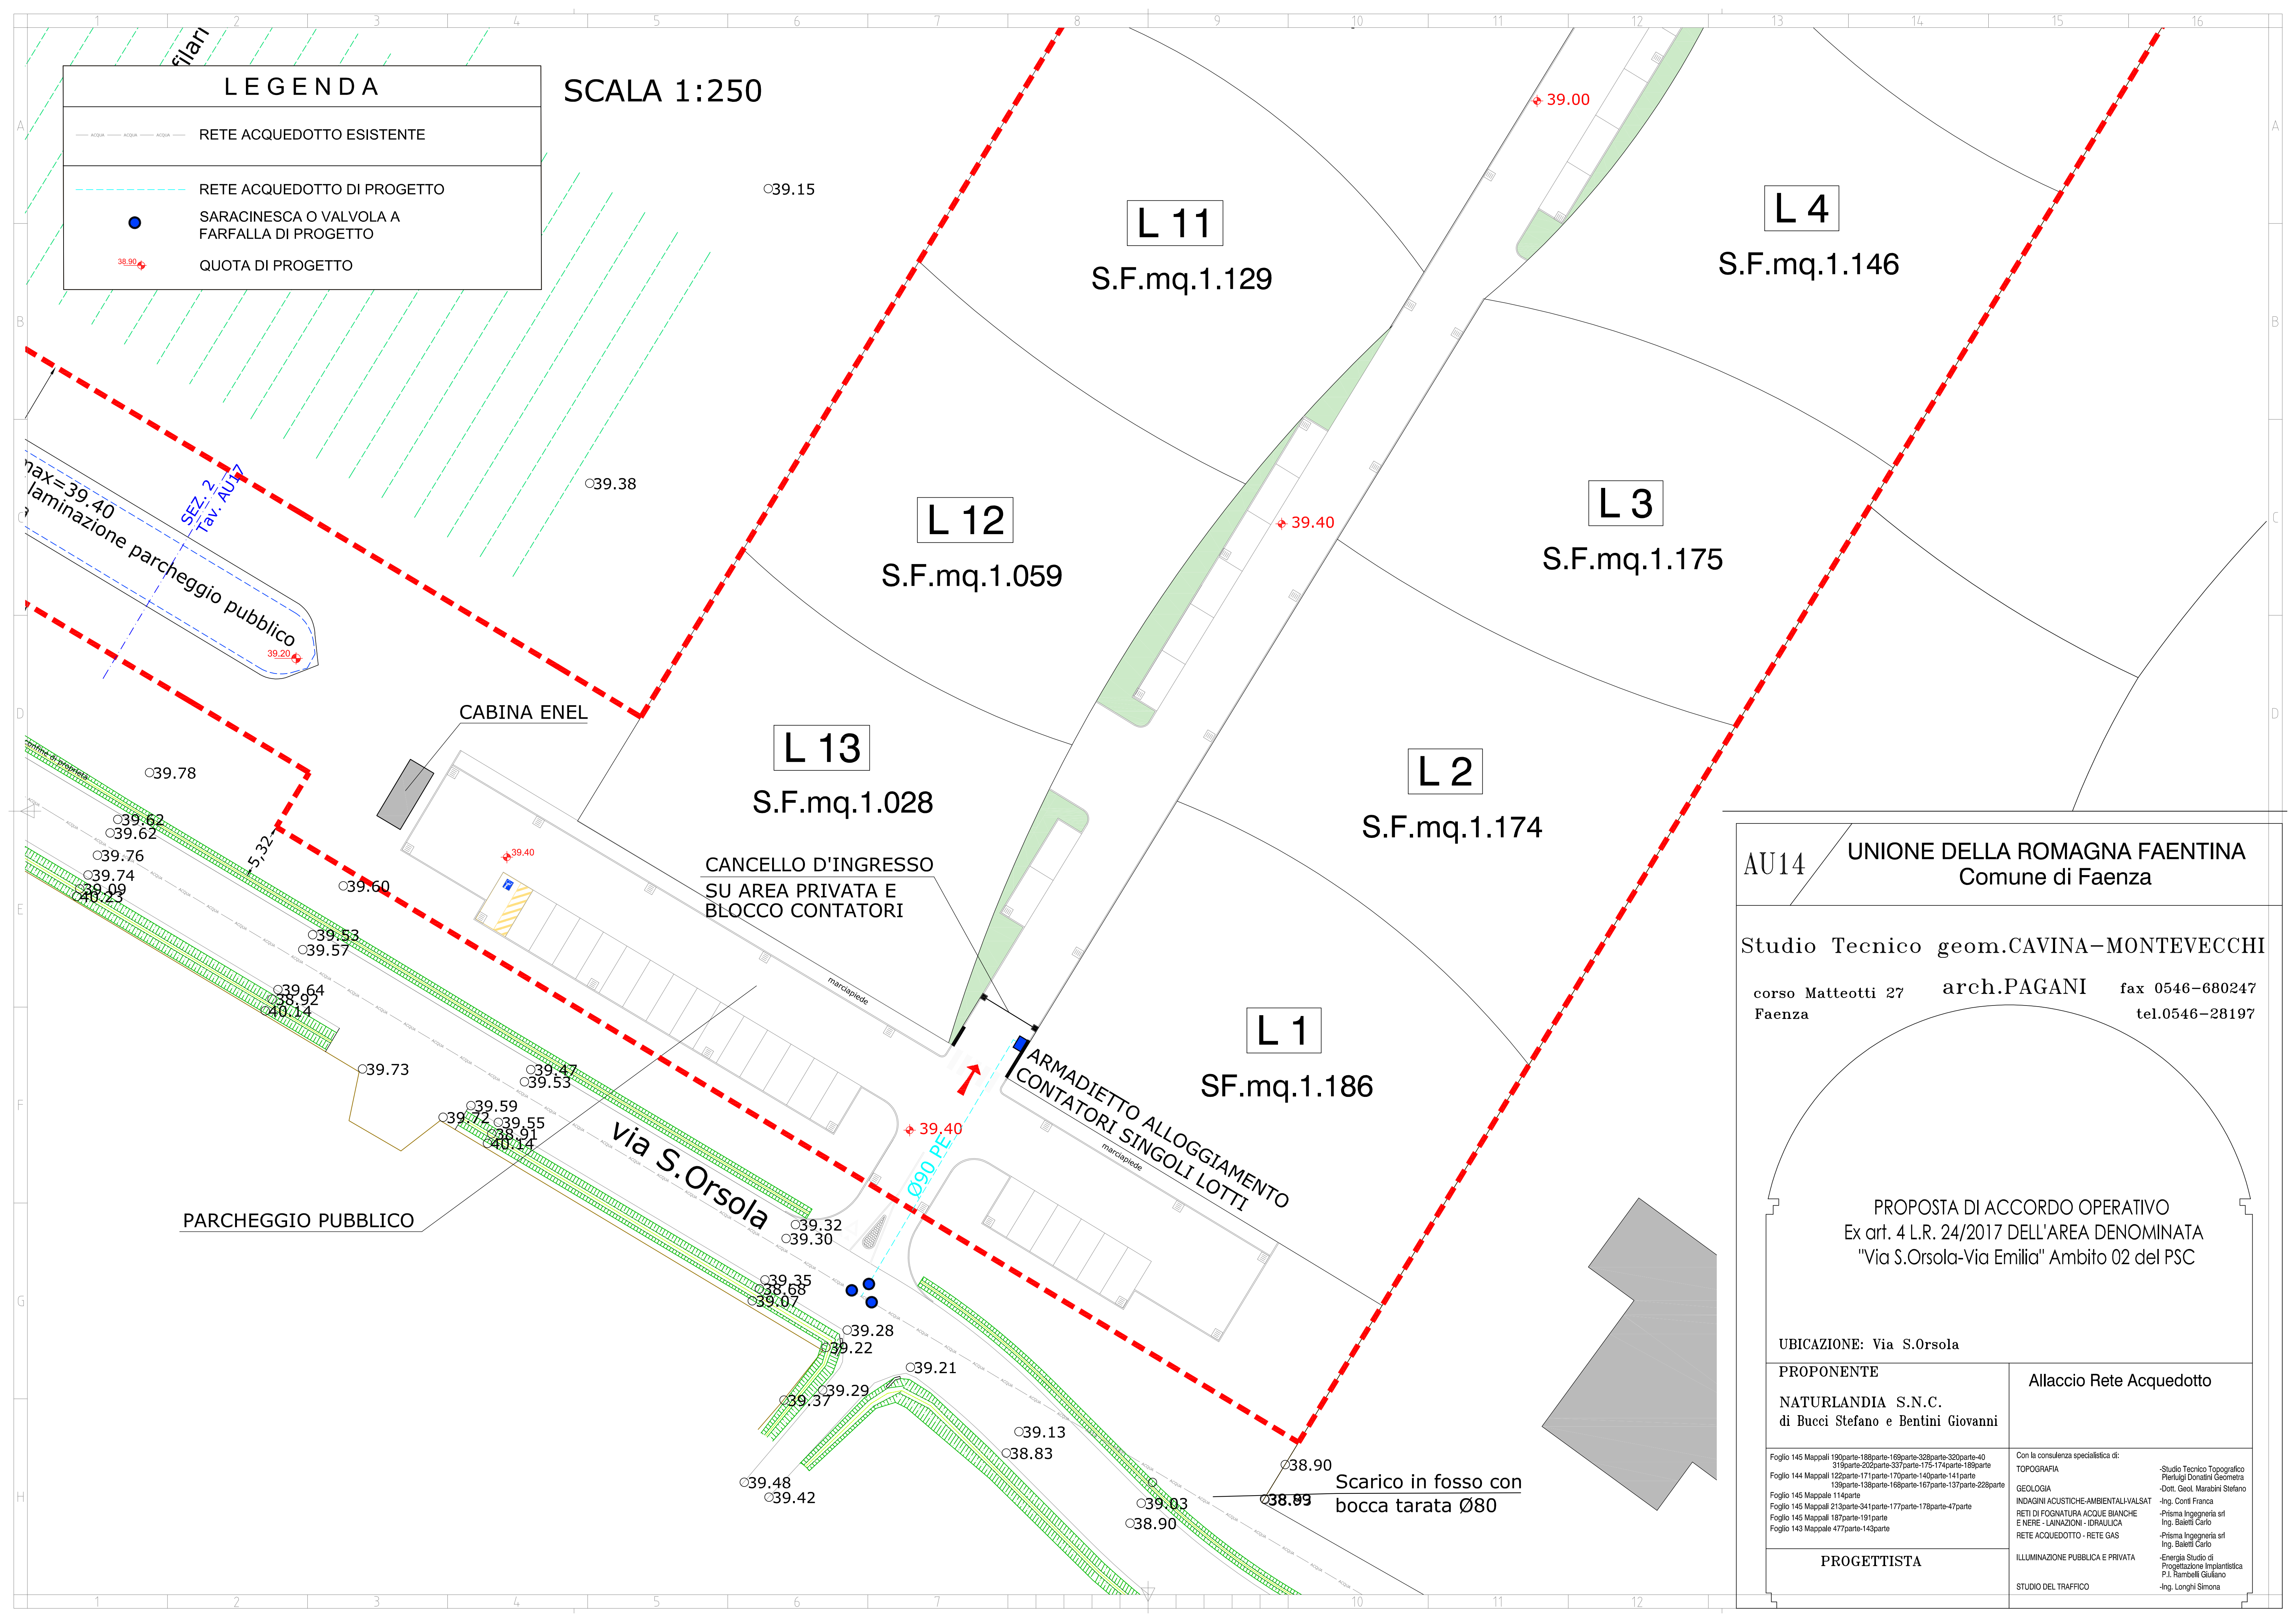

AU14 UNIONE DELLA ROMAGNA FAENTINA
Comune di Faenza

Studio Tecnico geom.CAVINA-MONTEVECCHI
corso Matteotti 27 arch.PAGANI fax 0546-680247
Faenza tel.0546-28197

PROPOSTA DI ACCORDO OPERATIVO
Ex art. 4 L.R. 24/2017 DELL'AREA DENOMINATA
"Via S.Orsola-Via Emilia" Ambito 02 del PSC

UBICAZIONE: Via S.Orsola

<p>PROFONTE</p> <p>NATURLANDIA S.N.C. di Bucci Stefano e Bentini Giovanni</p>	<p>Allaccio Rete Acquedotto</p>
<p>Foglio 145 Mappali 190parte-188parte-169parte-328parte-320parte-40 319parte-202parte-337parte-175-174parte-189parte Foglio 144 Mappali 122parte-171parte-170parte-140parte-141parte 139parte-138parte-168parte-167parte-137parte-228parte Foglio 145 Mappale 114parte Foglio 145 Mappali 213parte-341parte-177parte-178parte-47parte Foglio 145 Mappali 187parte-191parte Foglio 143 Mappale 477parte-143parte</p>	<p>Con la consulenza specialistica di:</p> <p>TOPOGRAFIA -Studio Tecnico Topografico Pierluigi Donatini Geometra -Dott. Geol. Marabini Stefano</p> <p>GEOLOGIA -Ing. Conti Franca</p> <p>INDAGINI ACUSTICHE-AMBIENTALI-VALSAT -Prisma Ingegneria srl -Ing. Sabetti Carlo</p> <p>RETI DI FOGNATURA ACQUE BIANCHE E NERE - LAMINAZIONI - IDRAULICA -Prisma Ingegneria srl -Ing. Baletti Carlo</p> <p>ILLUMINAZIONE PUBBLICA E PRIVATA -Energia Studio di Progettazione Implantistica P.I. Rambelli Giuliano -Ing. Longhi Simona</p> <p>STUDIO DEL TRAFFICO</p>
<p>PROGETTISTA</p>	