AV1a

UNIONE DELLA ROMAGNA FAENTINA
Comune di Faenza


Studio Tecnico geom.CAVINA-MONTEVECCHI

corso Matteotti 27 Faenza — arch.PAGANI — fax 0546-680247 tel.0546-28197


PROPOSTA DI ACCORDO OPERATIVO
Ex art. 4 L.R. 24/2017 DELL'AREA DENOMINATA
"Via S.Orsola-Via Emilia" Ambito 02 del PSC

**UBICAZIONE: Via S.Orsola**

**COMMITTENTE**

**NATURLANDIA S.N.C.**
**di Bucci Stefano e Bentini Giovanni**

Adeguamento Via S.Orsola:
Rilievo - Sezioni Ambientali
Tratto A

Fogli 146 Mappali 180parte-185parte-205parte-220parte-60 2178parte-222parte-573parte-1754**parte**-180parte

Fogli 144 Mappali 122parte-171parte-145parte-141parte-170parte-180parte-182parte-183parte-187parte-235parte

Fogli 146 Mappali 114parte
Fogli 145 Mappali 1parte-2parte-3parte-17parte-18parte-47parte
Fogli 146 Mappali 107parte-191parte
Fogli 143 Mappali 47parte-143parte

**Rapp. 1:500**

**PROGETTISTA**

Con la consulenza specialistica di:

TOPOGRAFIA — Studio Tecnico Topografico Dott. Geol. Mazzotti Stefano
Dott. Geol. Mandelli Stefano

GEOLOGIA — ing. Conti Franca

INDAGINI ACUSTICHE-AMBIENTALI-VALSAT — Perizia Topografia srl
ing. Baletti Carlo

RETI DI FOGNATURA ACQUE BIANCHE E NERE - LAVAZZA - EVALUCA — Perizia Topografia srl
ing. Baletti Carlo

RETE ACQUEDOTTO - RETE GAS — Perizia Topografia srl
ing. Baletti Carlo

ILLUMINAZIONE PUBBLICA E PRIVATA — Progetto Studio di Progettazione Hydra Bitta P.I. Ravinale Giuliano

STUDIO DEL TRAFFICO — ing. Longhi Elmore

Inquadramento Generale
Tratto A

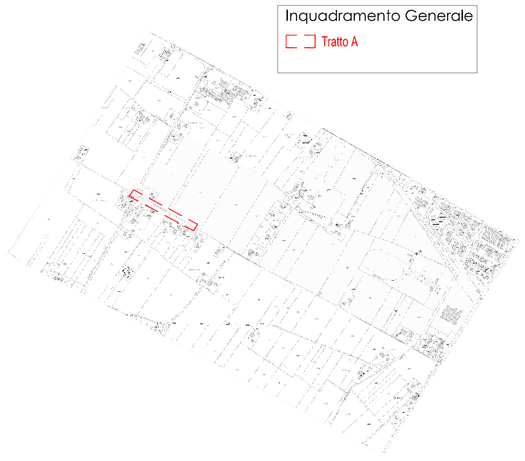

## PARTICOLARI SEZIONI STRADALI - scala 1:100

SCALA LUNGHEZZE 1 : 100
SCALA ALTEZZE 1 : 100




| Nome punto Terreno | 418 | 414 | 413 | 412 | 411 | 410 | 409 | 408 | 407 | 406 |
|---|---|---|---|---|---|---|---|---|---|---|
| Quote Terreno | 41,45 | 40,84 | 40,61 | 40,60 | 41,23 | 41,30 | 41,30 | 41,23 | 41,33 | 41,33 |
| Distanze parziali Terreno | 0,49 | 0,61 | 0,57 | 0,06 | 0,63 | 2,06 | 2,56 | 3,54 | 4,33 | |
| Distanze progressive Terreno | 0,00 | 0,49 | 1,09 | 1,66 | 1,72 | 2,35 | 4,41 | 7,41 | 10,95 | 15,28 |

Sezione 12

SCALA LUNGHEZZE 1 : 100
SCALA ALTEZZE 1 : 100

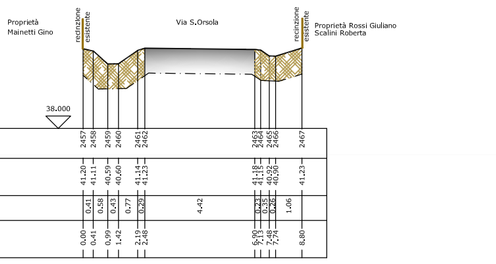



Sezione 81

SCALA LUNGHEZZE 1 : 100
SCALA ALTEZZE 1 :100

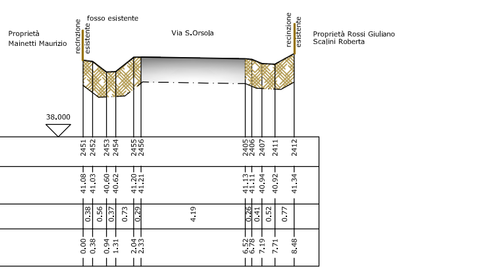



Sezione 47

SCALA LUNGHEZZE 1 : 100
SCALA ALTEZZE 1 :100

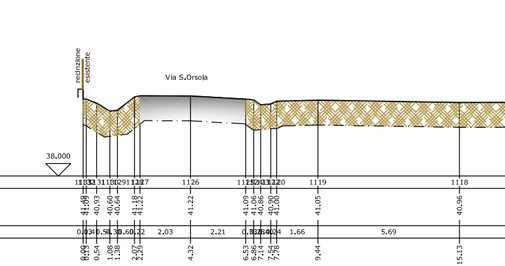



Sezione 26

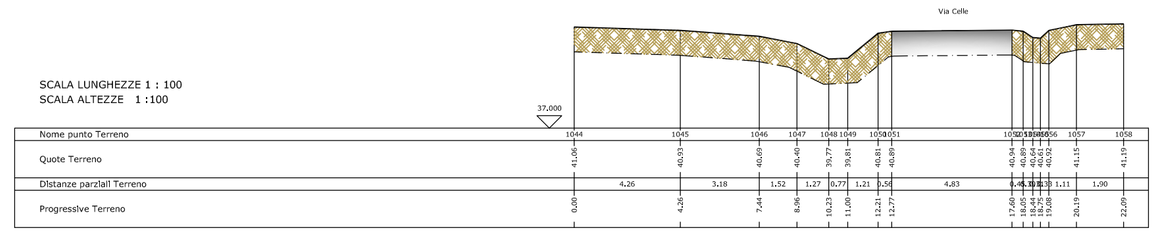


SCALA LUNGHEZZE 1 : 100
SCALA ALTEZZE 1 :100

| Nome punto Terreno | 1044 | 1045 | 1046 | 1047 | 1048 | 1049 | 1050 | 1051 | 1052 | 1053 | 1054 | 1055 | 1056 | 1057 | 1058 |
|---|---|---|---|---|---|---|---|---|---|---|---|---|---|---|---|

Sezione 24

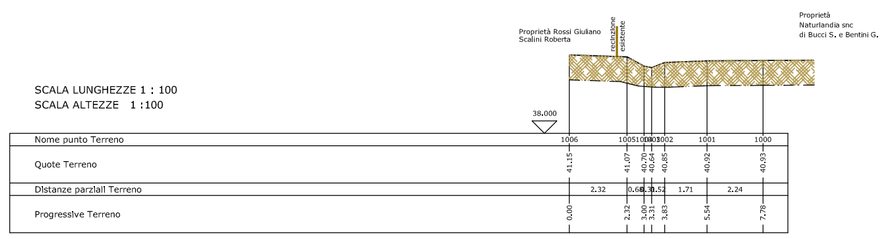


SCALA LUNGHEZZE 1 : 100
SCALA ALTEZZE 1 :100

| Nome punto Terreno | 1006 | 1005 | 1004 | 1003 | 1002 | 1001 | 1000 |
|---|---|---|---|---|---|---|---|

Sezione 28

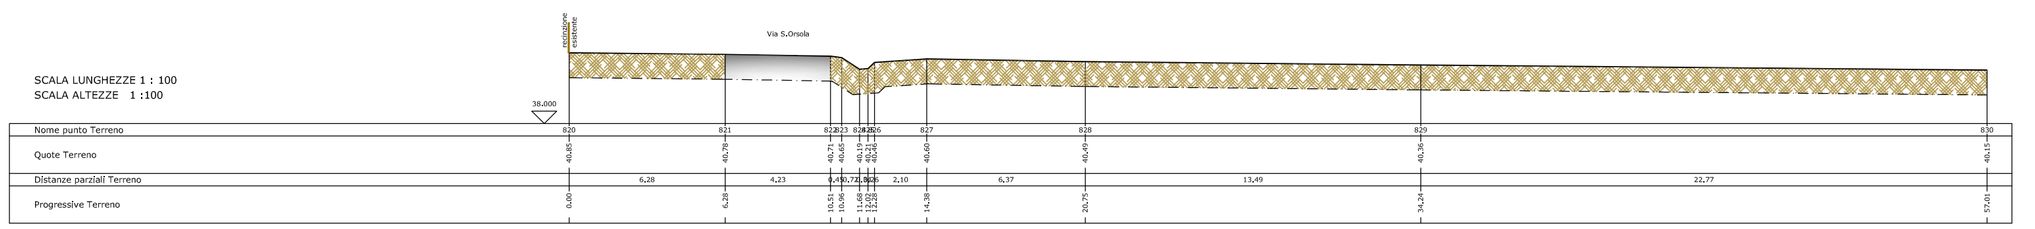


SCALA LUNGHEZZE 1 : 100
SCALA ALTEZZE 1 :100


Sezione 33

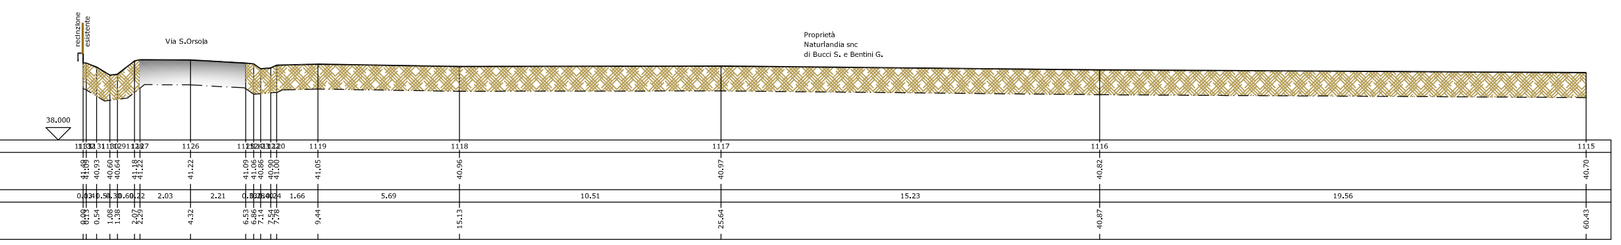


SCALA LUNGHEZZE 1 : 100
SCALA ALTEZZE 1 :100


Sezione 30

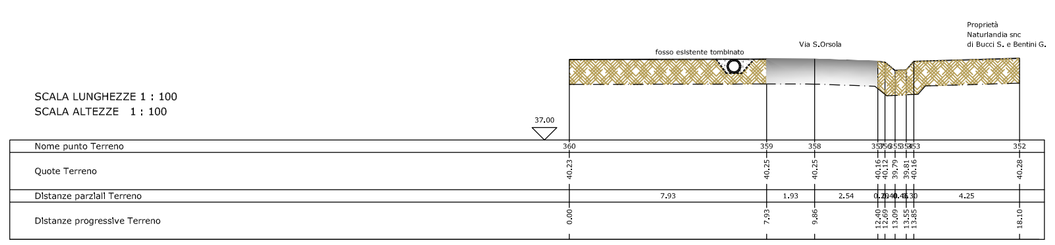


SCALA LUNGHEZZE 1 : 100
SCALA ALTEZZE 1 :100

| Nome punto Terreno | 360 | 359 | 358 | 357 | 356 | 355 | 354 | 353 | 352 |
|---|---|---|---|---|---|---|---|---|---|

Sezione 10