

PROPOSTA DI ACCORDO OPERATIVO
Ex art. 4 L.R. 24/2017 DELL'AREA DENOMINATA
"VIA S.ORSOIE-VIA EMILIA" AMBITO 02 DEL PSC



UBICAZIONE: Via S.Orsoie

COMITENTE:
NATURLANDIA S.N.C.
di Bacci Stefano e Bacci Giovanni


PROGETTISTA:
Rapp. 1:500

PROGETTO:
Allungamento Via S.Orsoie:
Rilievo - Studi Ambientali
TITOLO:
CON LA PRESSIONE DELL'AMMINISTRAZIONE


Inquadramento Generale
C 2.1.1.1

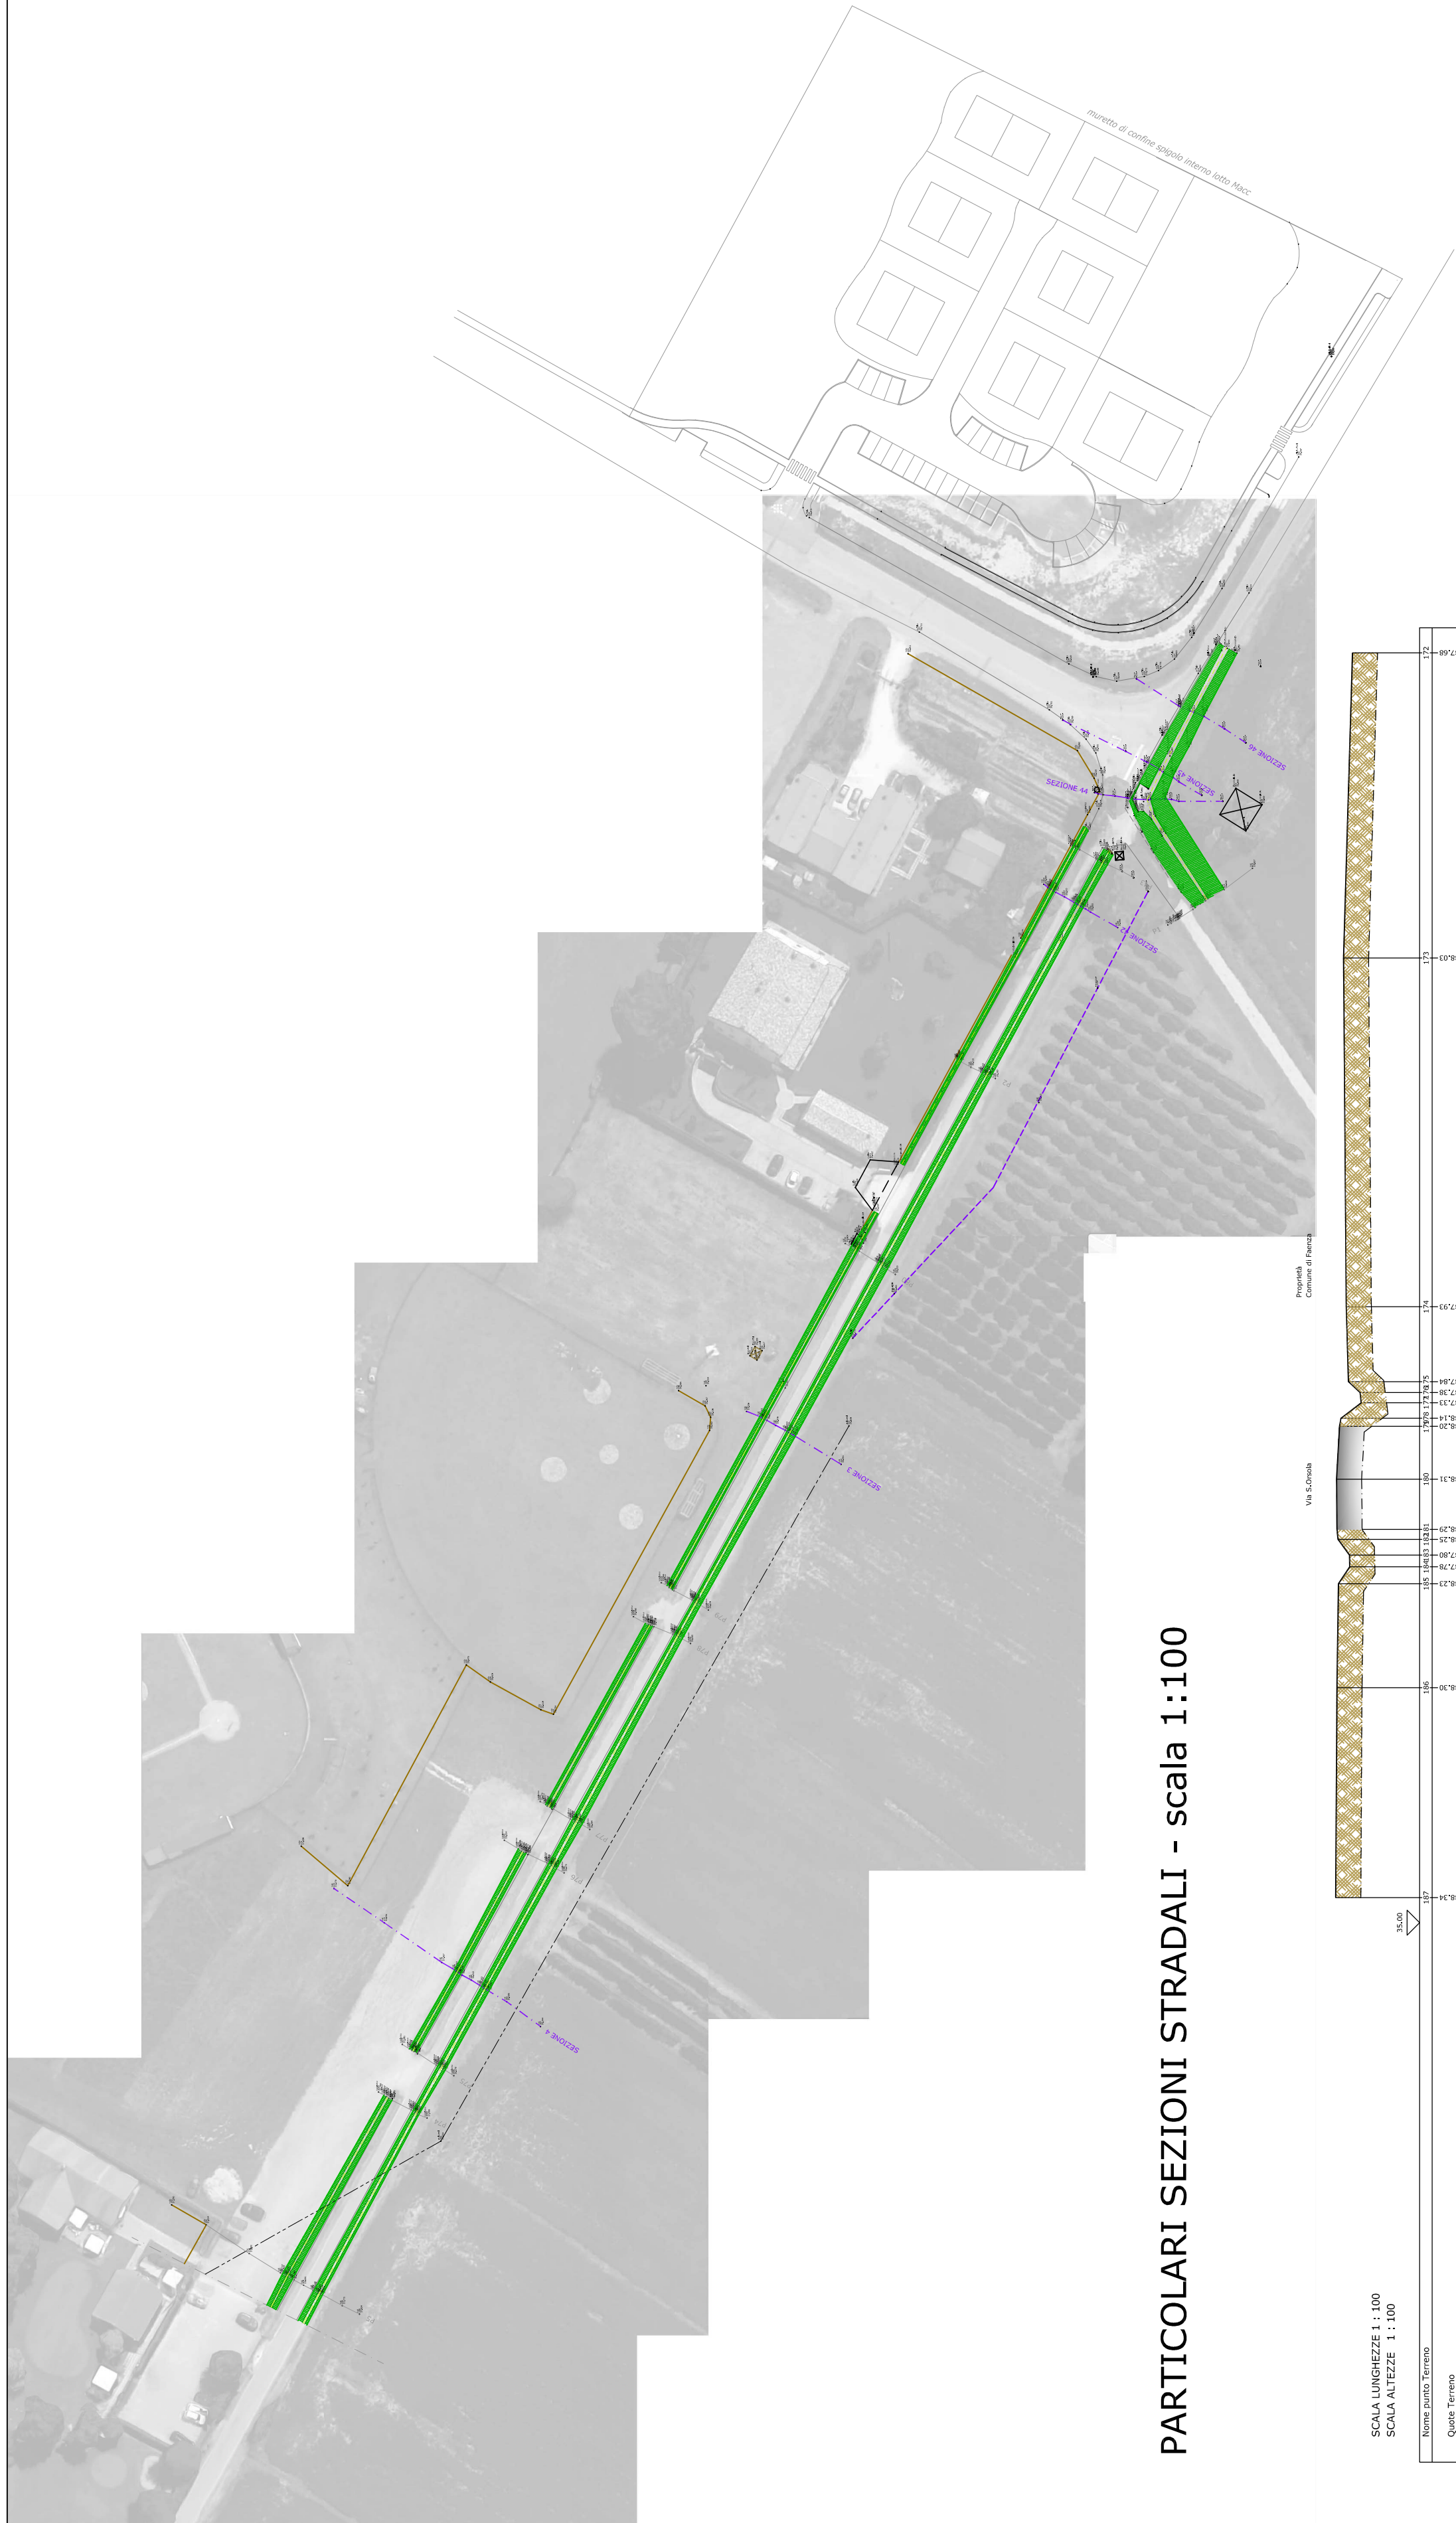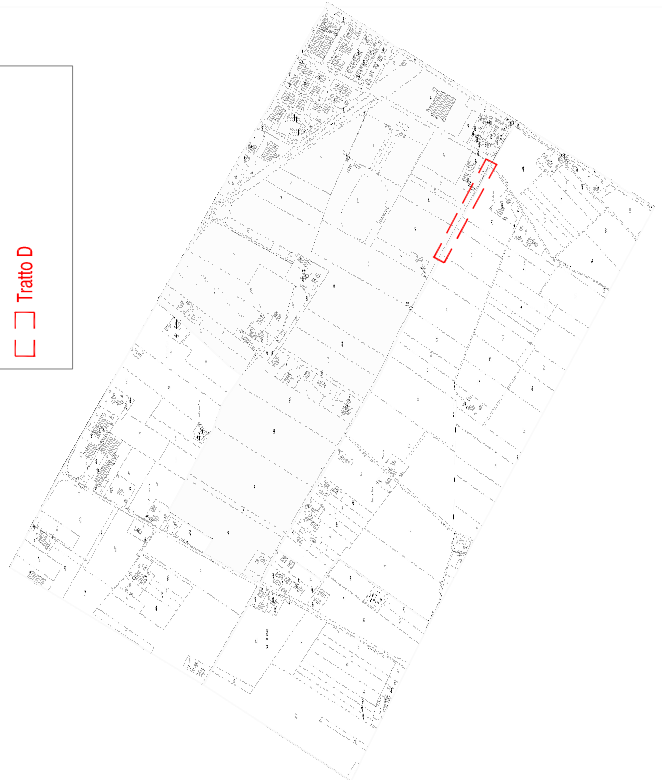


PARTICOLARI SEZIONI STRADALI - scala 1:100

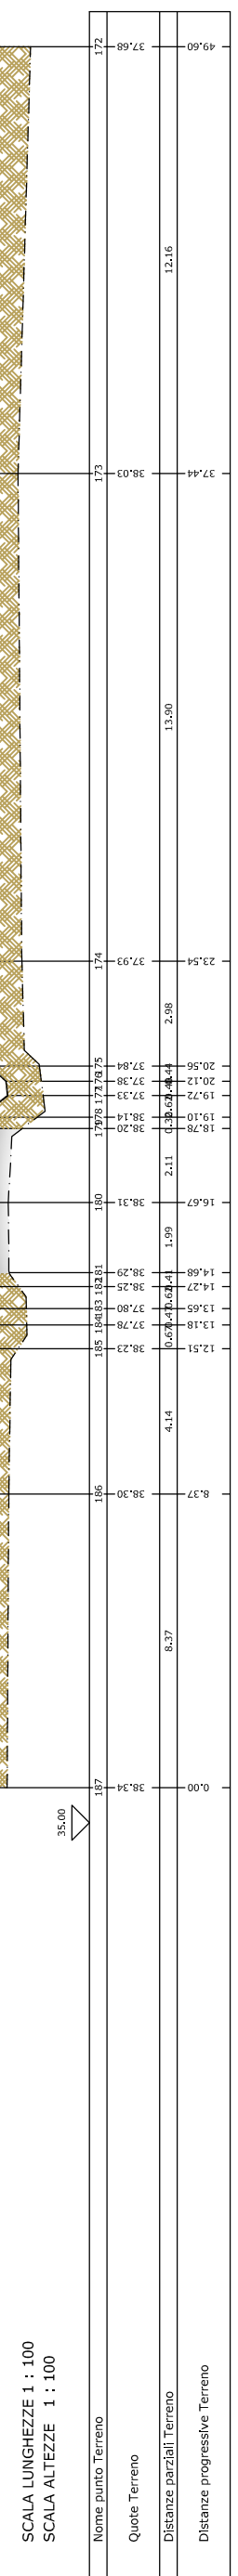


Sezione 4

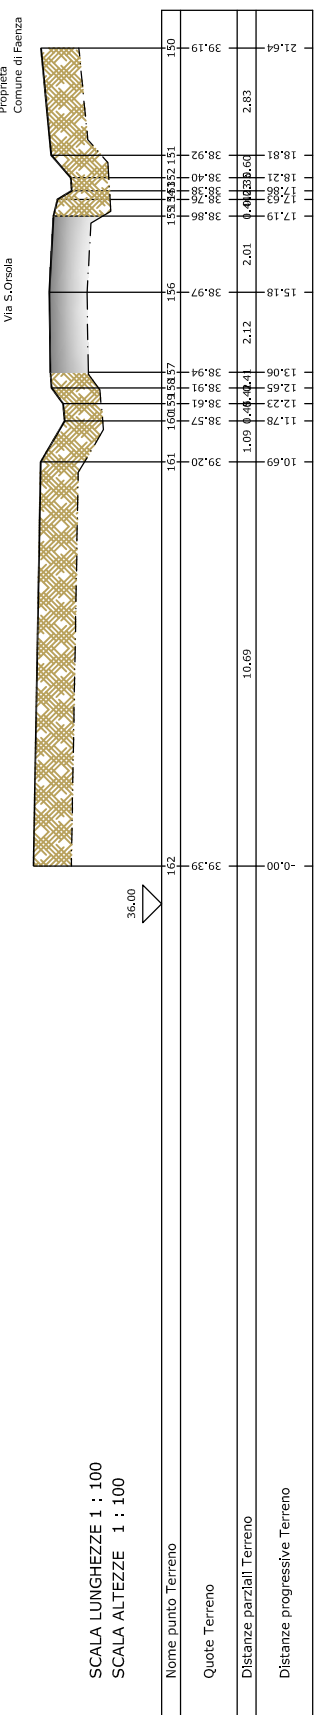


Sezione 3

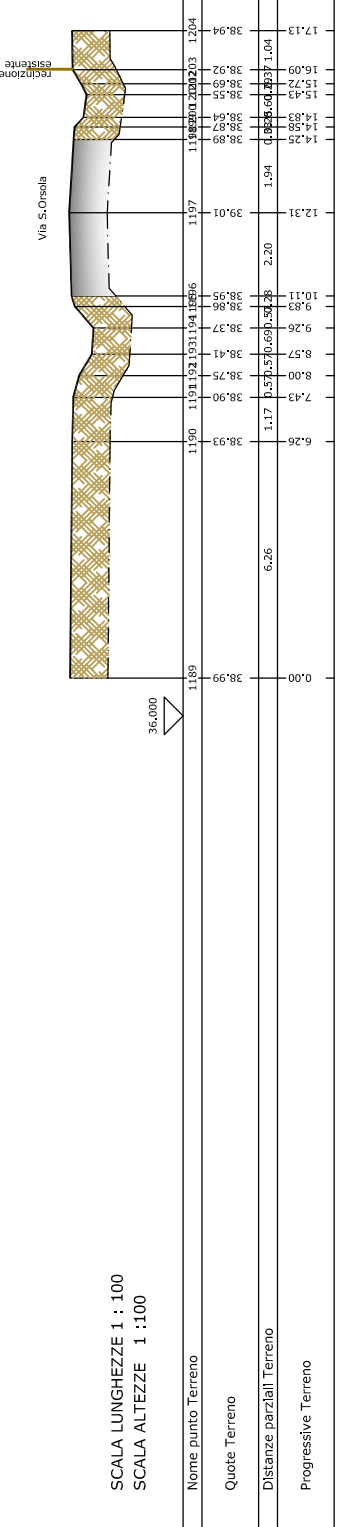


Sezione 42

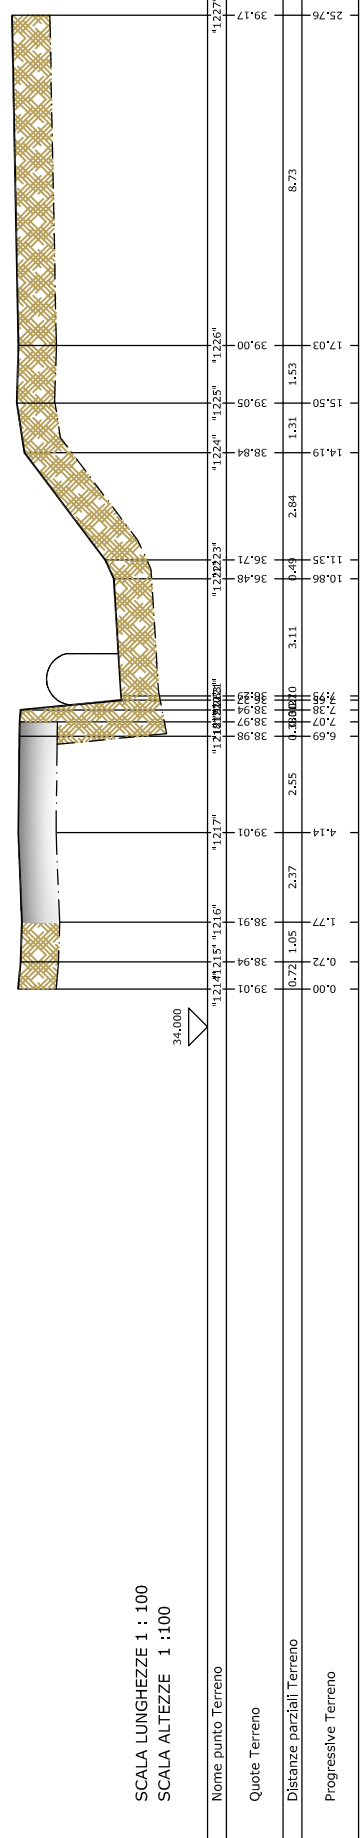


Sezione 46

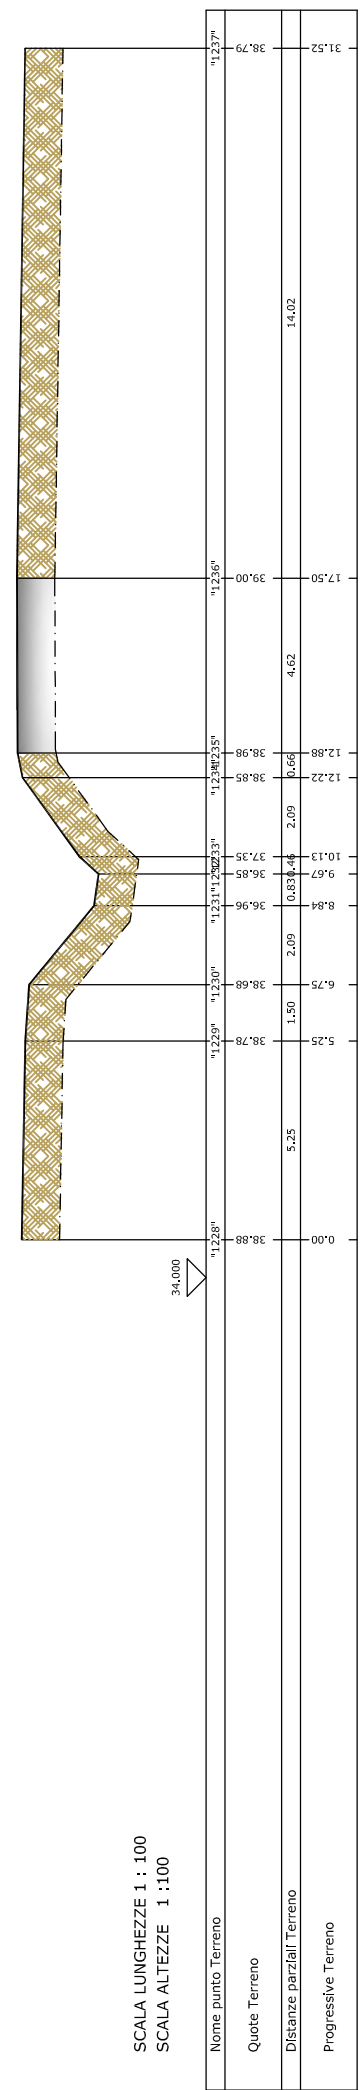

Sezione 45

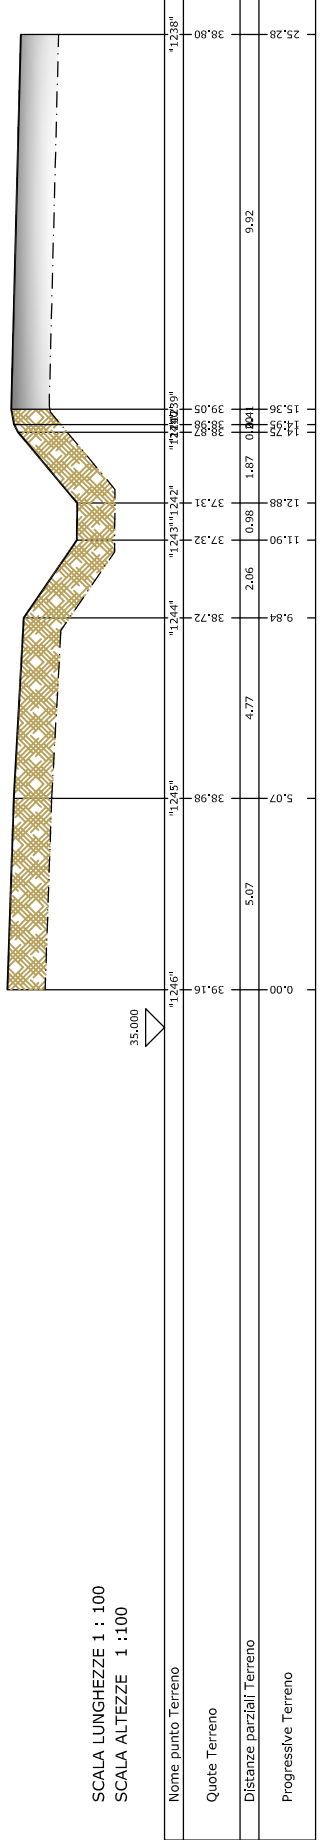

Sezione 46

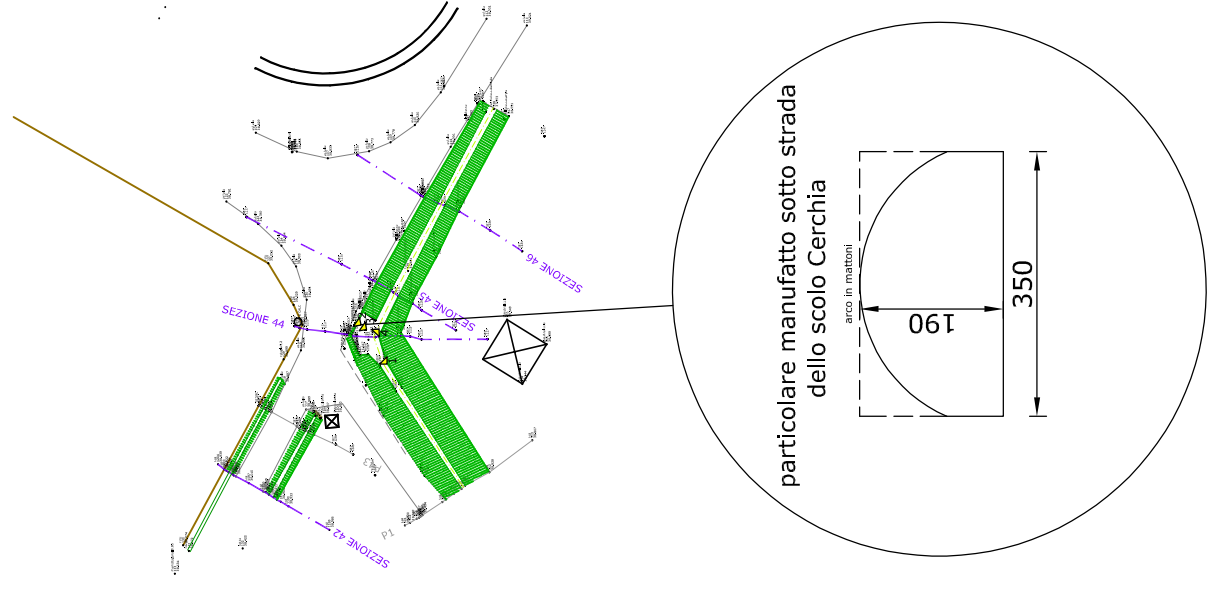

particolare manufatto sotto strada
dello scolo Cerchia