

PROPOSTA DI ACCORDO OPERATIVO  
Ex art. 4 L.R. 24/2017 DELL'AREA DENOMINATA  
"Via S.Orsola-Via Emilia" Ambiente 02 del PSC

UBICAZIONE: Via S.Orsola

COMMITTENTE  
NATURLANDIA S.N.C.  
di Bucci Stefano e Battisti Giovanni  


Con la presente si dichiara che  
TOPOGRAFIA  
GEODATA  
PROGETTO  
ELENCO INGEGNERI E ARCHITETTI  
NELLE CATEGORIE 1-1E1-10E1  
ELENCO INGEGNERI E ARCHITETTI  
NELLE CATEGORIE 1-1E1-10E1  
ELENCO INGEGNERI E ARCHITETTI  
NELLE CATEGORIE 1-1E1-10E1

Rapp. 1:500


PROGETTISTA

Inquadramento Generale


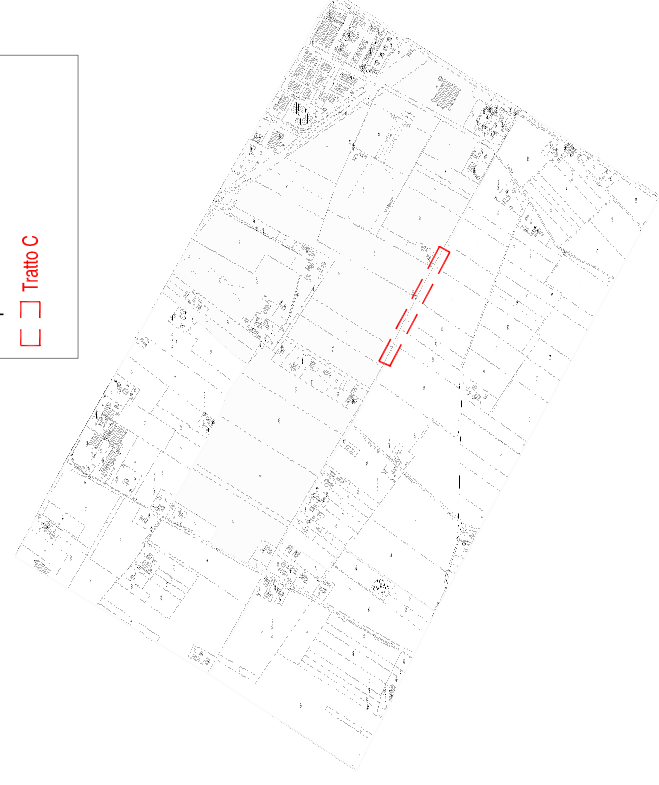

PARTICOLARE PACCHETTO PER ADEGUAMENTO STRADA

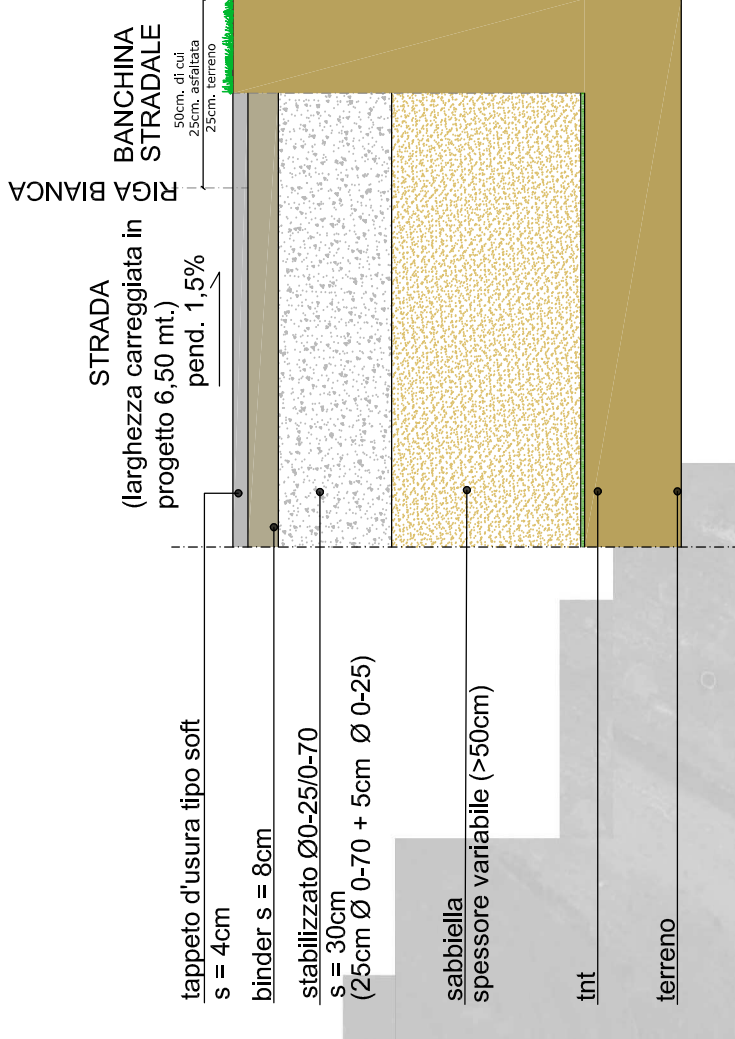

STRADA  
(larghezza carreggiata in progetto 6,50 mt.,  
pend. 1,5%)

BANCHINA STRADALE  
ZONA VERDE

RIGA BIANCA

tappeto d'usura tipo soft  
s = 4cm

binder s = 8cm


stabilizzato Ø0-25/0-70  
s = 30cm  
(25cm Ø 0-70 + 5cm Ø 0-25)

sabbietta  
spessore variabile (>50cm)

Int.

terreno


PARTICOLARI SEZIONI STRADALI - scala 1:100

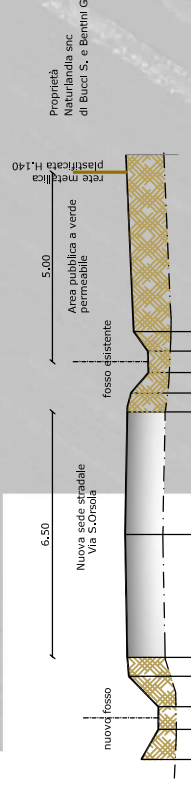

SCALA LUNGHEZZE 1 : 100  
SCALA ALTEZZE 1 : 100

Nome punto Terreno	Quote Terreno	Distanze parziali Terreno	Progressive Terreno


Sezione 66

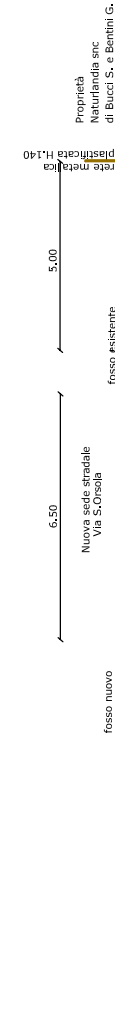

SCALA LUNGHEZZE 1 : 100  
SCALA ALTEZZE 1 : 100

Nome punto Terreno	Quote Terreno	Distanze parziali Terreno	Progressive Terreno


Sezione 6

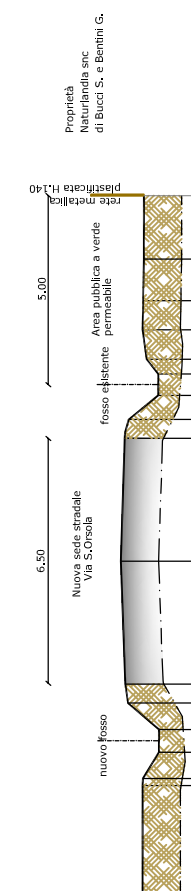

SCALA LUNGHEZZE 1 : 100  
SCALA ALTEZZE 1 : 100

Nome punto Terreno	Quote Terreno	Distanze parziali Terreno	Progressive Terreno

Sezione 41

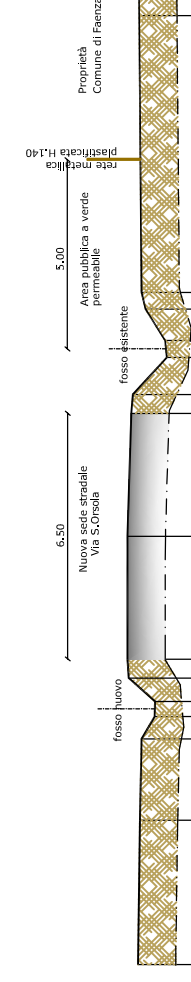

SCALA LUNGHEZZE 1 : 100  
SCALA ALTEZZE 1 : 100

Nome punto Terreno	Quote Terreno	Distanze parziali Terreno	Distanze progressive Terreno

Sezione 5

