AV2d

UNIONE DELLA ROMAGNA FAENTINA
Comune di Faenza

Studio Tecnico geom.CAVINA–MONTEVECCHI

corso Matteotti 27 Faenza — arch.PAGANI — fax 0546–680247 tel.0546–28197

PROPOSTA DI ACCORDO OPERATIVO
Ex art. 4 L.R. 24/2017 DELL'AREA DENOMINATA
"Via S.Orsola-Via Emilia" Ambito 02 del PSC

UBICAZIONE: Via S.Orsola

COMMITTENTE

NATURLANDIA S.N.C.
di Bucci Stefano e Bentini Giovanni

Adeguamento Via S.Orsola:
Progetto - Sezioni Ambientali
Tratto D

Fogli 145 Mappali 190parte-188parte-189parte-320parte-40 319parte-202parte-337parte-175-174parte-186parte
Foglio 144 Mappali 122parte-171parte-170parte-140parte-14 parte 139parte-138parte-166parte-167parte-137parte-228parte
Foglio 145 Mappale 114parte
Foglio 145 Mappali 212parte-341parte-177parte-178parte-472parte
Foglio 145 Mappali 187parte-191parte
Foglio 143 Mappale 477parte-142parte

Rapp. 1:500

PROGETTISTA

Con la consulenza specialistica di:

TOPOGRAFIA	-Studio Tecnico Topografico Pantaleo Donatello Geometra
GEOLOGIA	-Dott. Geol. Marabini Stefano
INDAGINI ACUSTICHE-AMBIENTALI-VALSAT	-Ing. Conti Franca
RETI DI FOGNATURA ACQUE BIANCHE E NERE - LAMINAZIONE - DRAGLICA -	-Prisma Ingegneria srl Ing. Baietti Carlo
RETE ACQUEDOTTO - RETE GAS	-Prisma Ingegneria srl Ing. Baietti Carlo
ILLUMINAZIONE PUBBLICA E PRIVATA	-Energia Studio di Progettazione Impiantistica P.I. Tarricelli Giuliano
STUDIO DEL TRAFFICO	-Ing. Longhi Simona

Inquadramento Generale
Tratto D

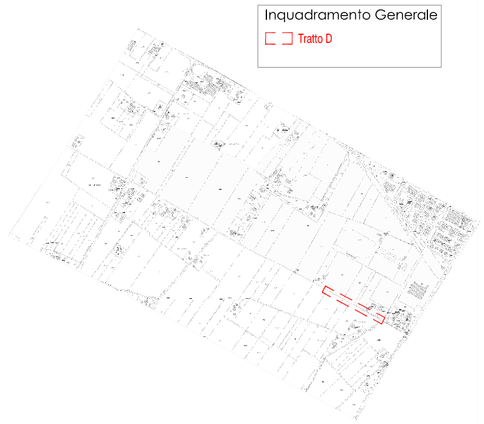

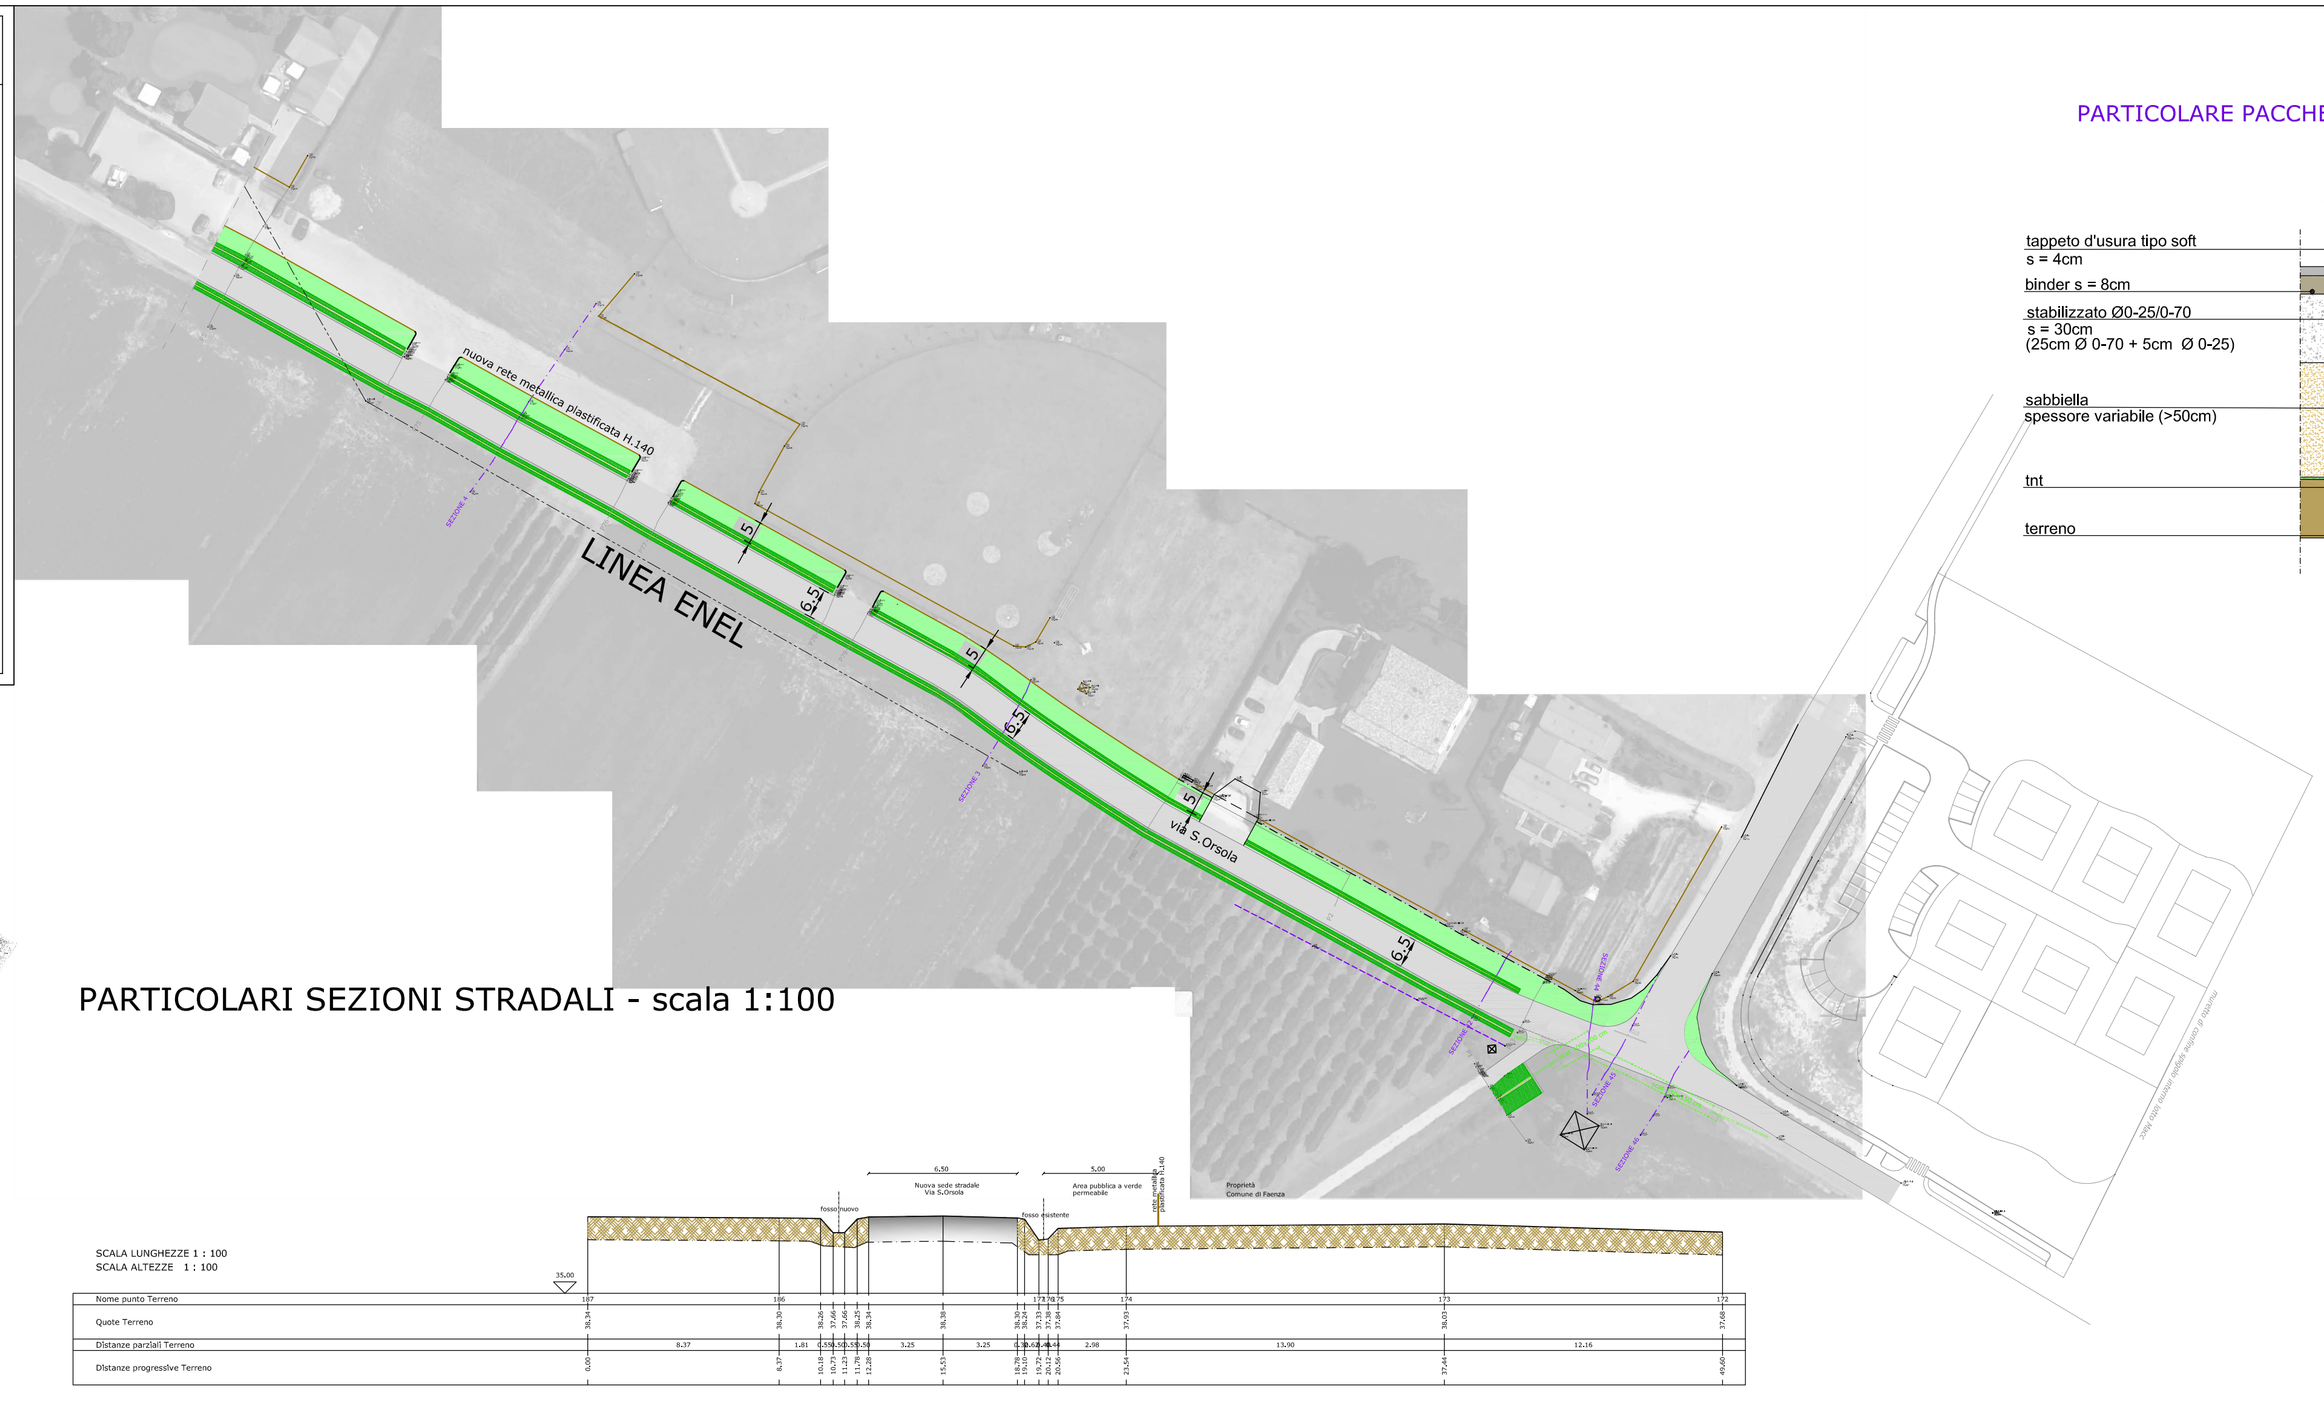

PARTICOLARI SEZIONI STRADALI - scala 1:100

PARTICOLARE PACCHETTO PER ADEGUAMENTO STRADA

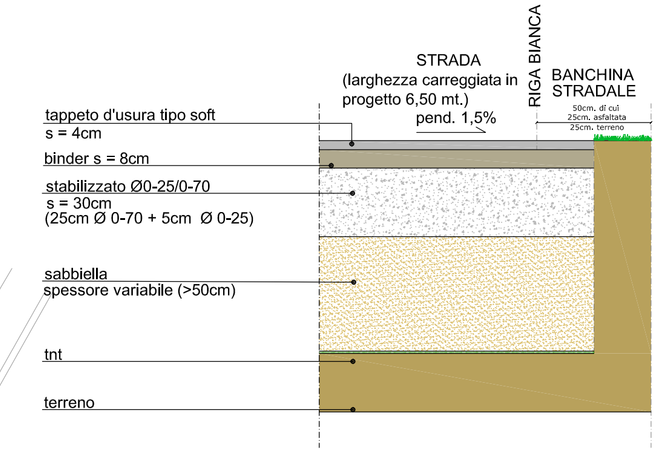

SCALA LUNGHEZZE 1 : 100
SCALA ALTEZZE 1 : 100


Sezione 4

SCALA LUNGHEZZE 1 : 100
SCALA ALTEZZE 1 : 100

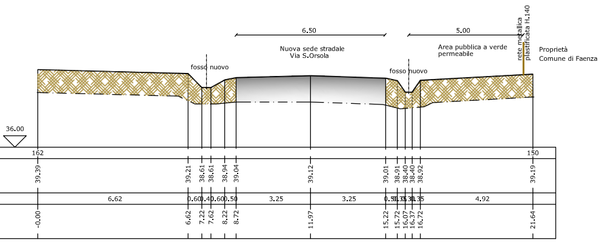

Nome punto Terreno	162																									150

Sezione 3

SCALA LUNGHEZZE 1 : 100
SCALA ALTEZZE 1 : 100

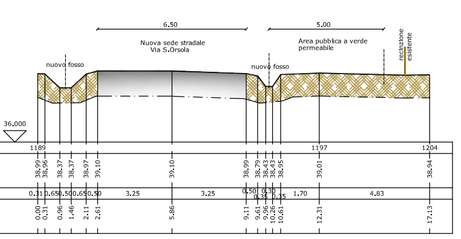


Sezione 42

SCALA LUNGHEZZE 1 : 100
SCALA ALTEZZE 1 :100

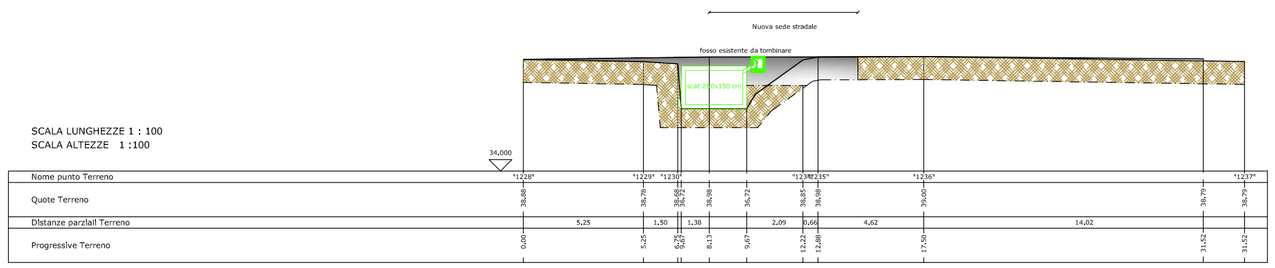


Sezione 45

SCALA LUNGHEZZE 1 : 100
SCALA ALTEZZE 1 :100

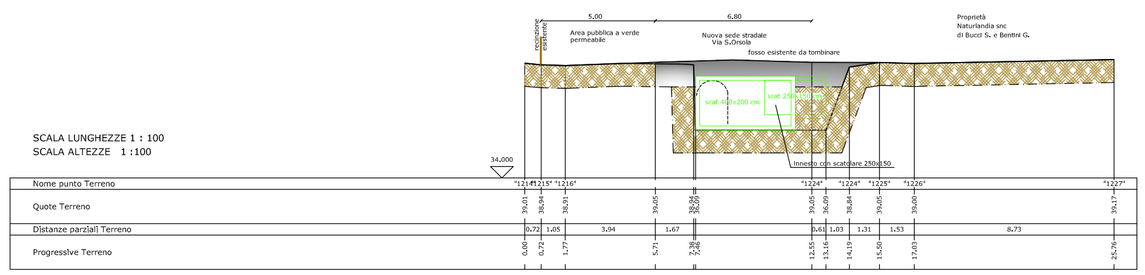

Nome punto Terreno	"1214"	"1215"	"1216"					"1224"	"1224"	"1225"	"1226"			"1227"
Quote Terreno	39,01	38,94	38,91		39,05	39,04	39,04	39,05	36,09	39,05	39,05			39,17
Distanze parziali Terreno	0,72	1,05		3,94		1,67		0,61	1,03	1,31	1,53		8,73	
Progressive Terreno	0,00	0,72	1,77		5,71	7,38	9,05	10,55	11,16	14,19	15,50	17,03		25,76

Sezione 44

SCALA LUNGHEZZE 1 : 100
SCALA ALTEZZE 1 :100

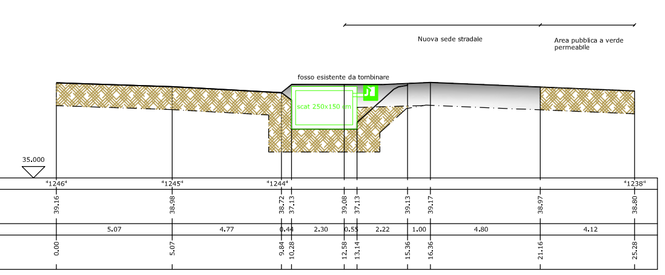

Nome punto Terreno	"1246"		"1245"		"1244"			"1238"

Sezione 46