

PROPOSTA DI ACCORDO OPERATIVO
Es. art. 15, 24/2017 DELLA AREA DEONOMATA
"Via S. Onofrio-Via Emilia" Ambito 02 del PSC

UBICAZIONE: Via S. Onofrio

COMITENTE

Alghemero M.S. S.p.A.
Tras 8


PROGETTISTA


Scala: 1:1000

POSIZIONAMENTO CANTERONE

Tras 8

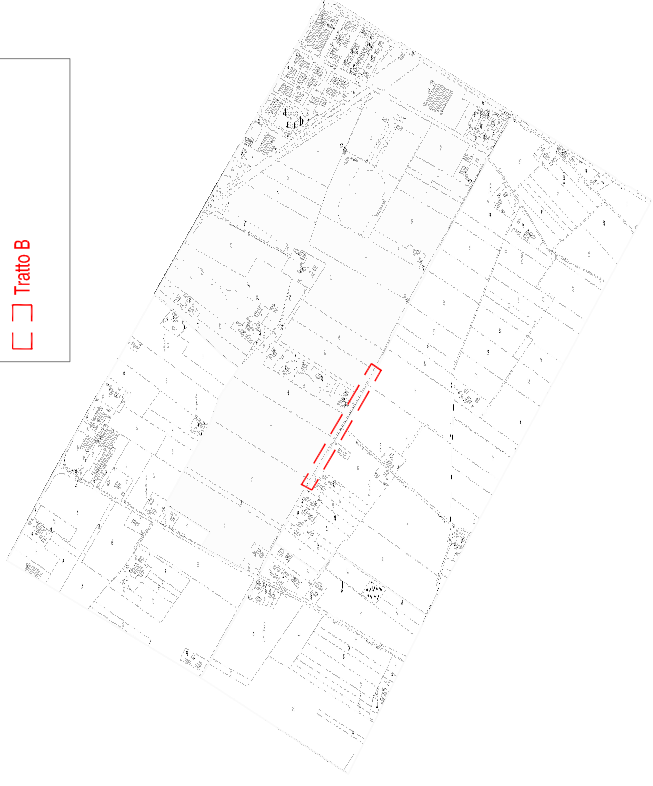

PARTICOLARI SEZIONI STRADALI - scala 1:100



SCALA LUNGHEZZE 1:100
SCALA ALTEZZE 1:100






Sezione 36

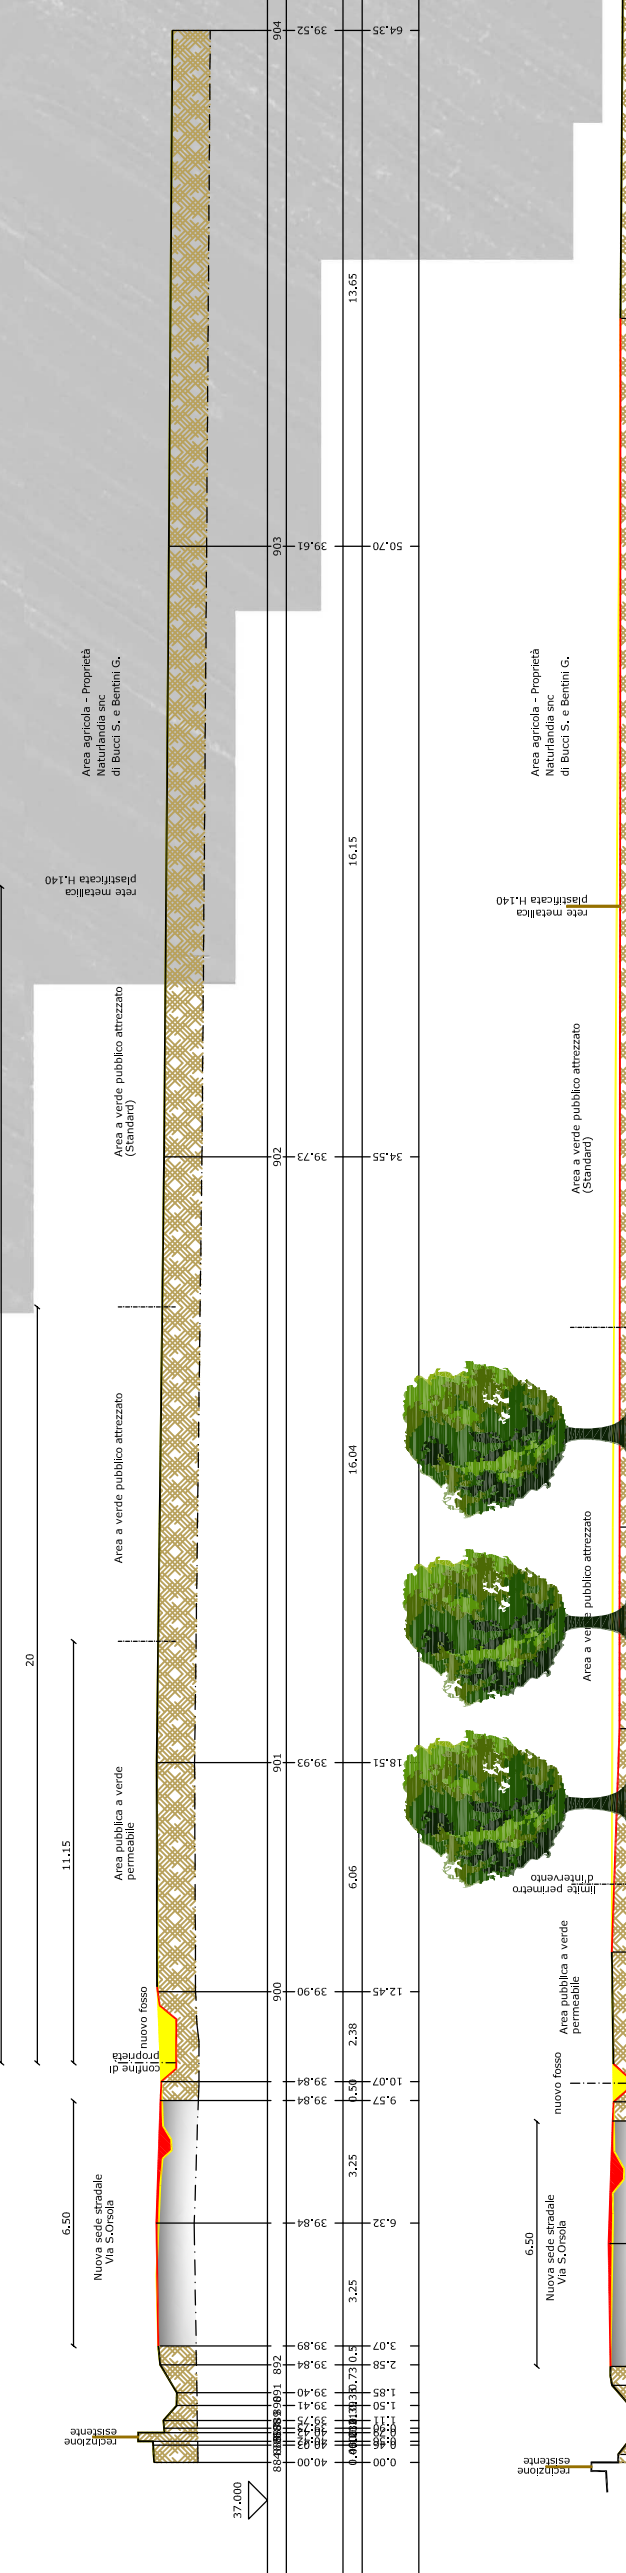

SCALA LUNGHEZZE 1:100
SCALA ALTEZZE 1:100






Sezione 15

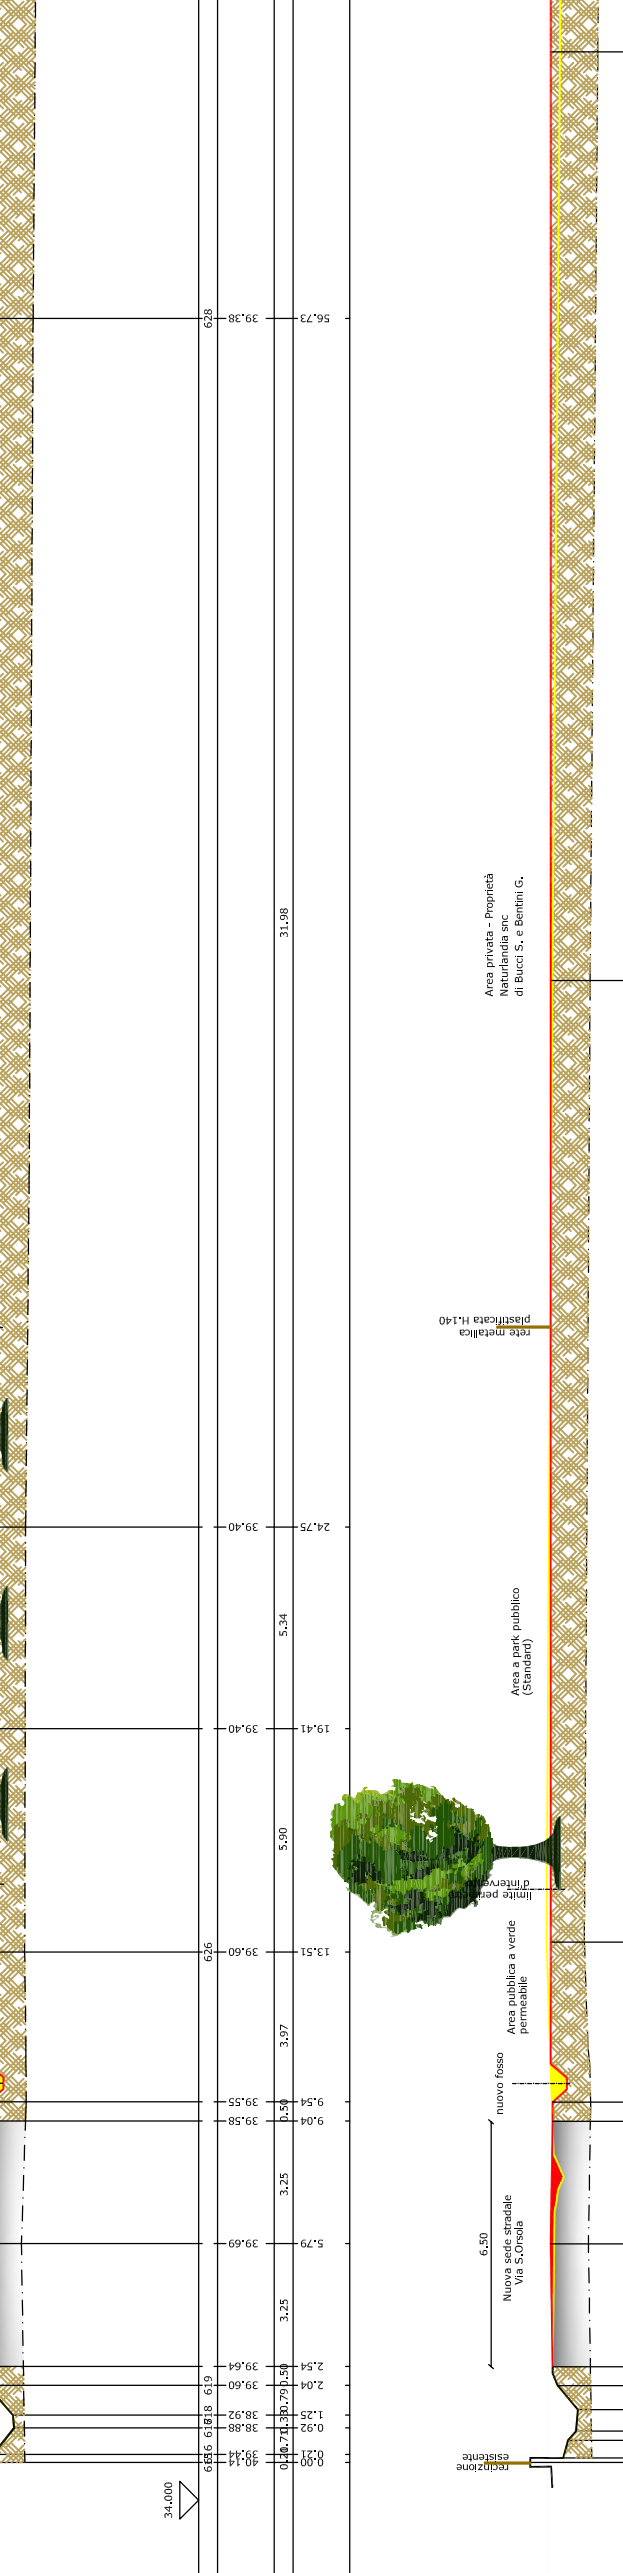

SCALA LUNGHEZZE 1:100
SCALA ALTEZZE 1:100






Sezione 17

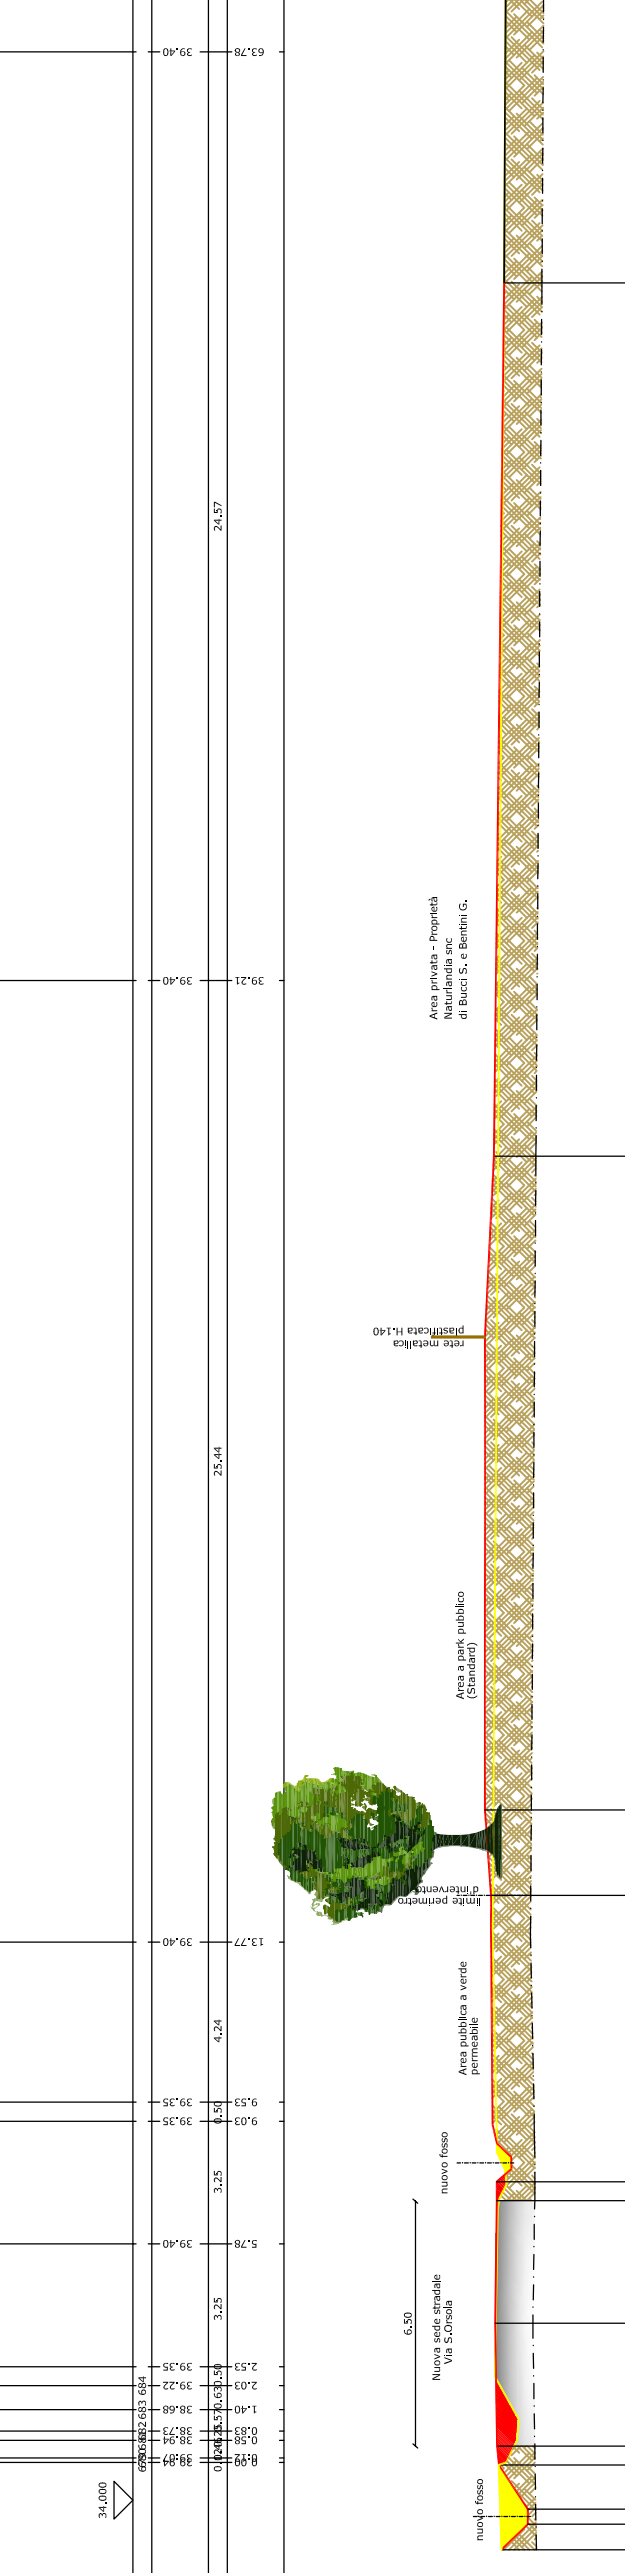

SCALA LUNGHEZZE 1:100
SCALA ALTEZZE 1:100






Sezione 18

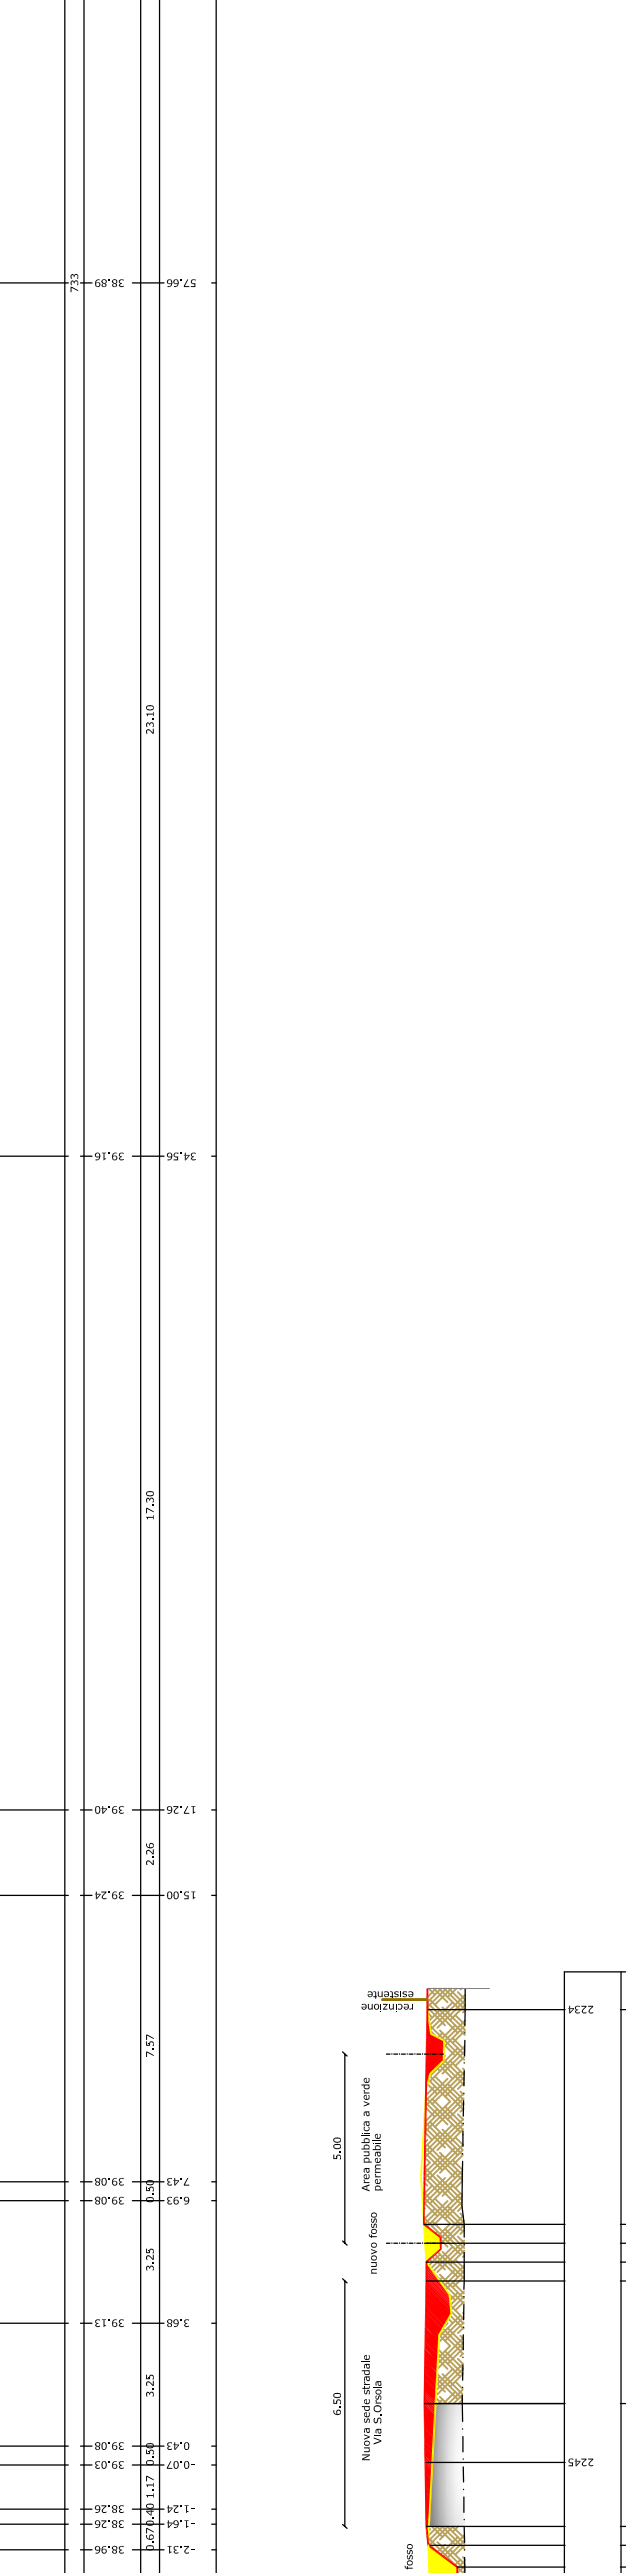

SCALA LUNGHEZZE 1:100
SCALA ALTEZZE 1:100






Sezione 62

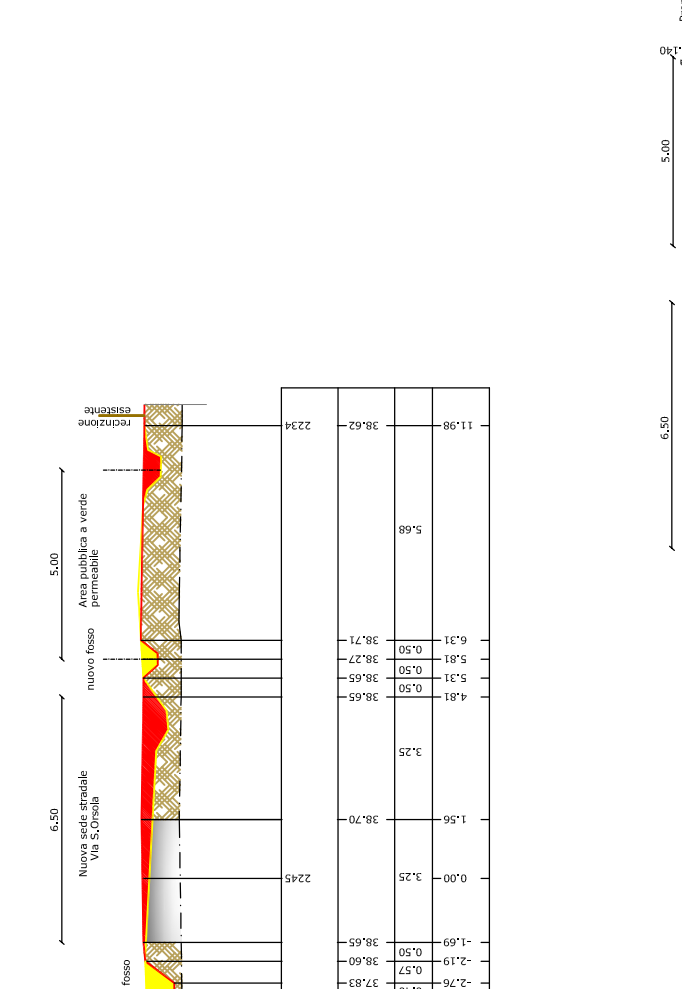

SCALA LUNGHEZZE 1:100
SCALA ALTEZZE 1:100





Sezione 7

