

PROPOSTA DI ACCORDO OPERATIVO
Ex art. 4 L.R. 24/2017 DELL'AREA DENOMINATA
"Via S.Osola-Via Emilia" Ambito 02 del PSC

UBICAZIONE: Via S.Osola

COMMITTENTE
Adeguamento Via S.Osola:
Comparto - Sezioni Ambientali
di Borsi Stefano e Benini Giovanni
Tratto C

NATURLANDIA S.N.C.

di Borsi Stefano e Benini Giovanni

Tratto C

Tratto C

Inquadramento Generale

Tratto C

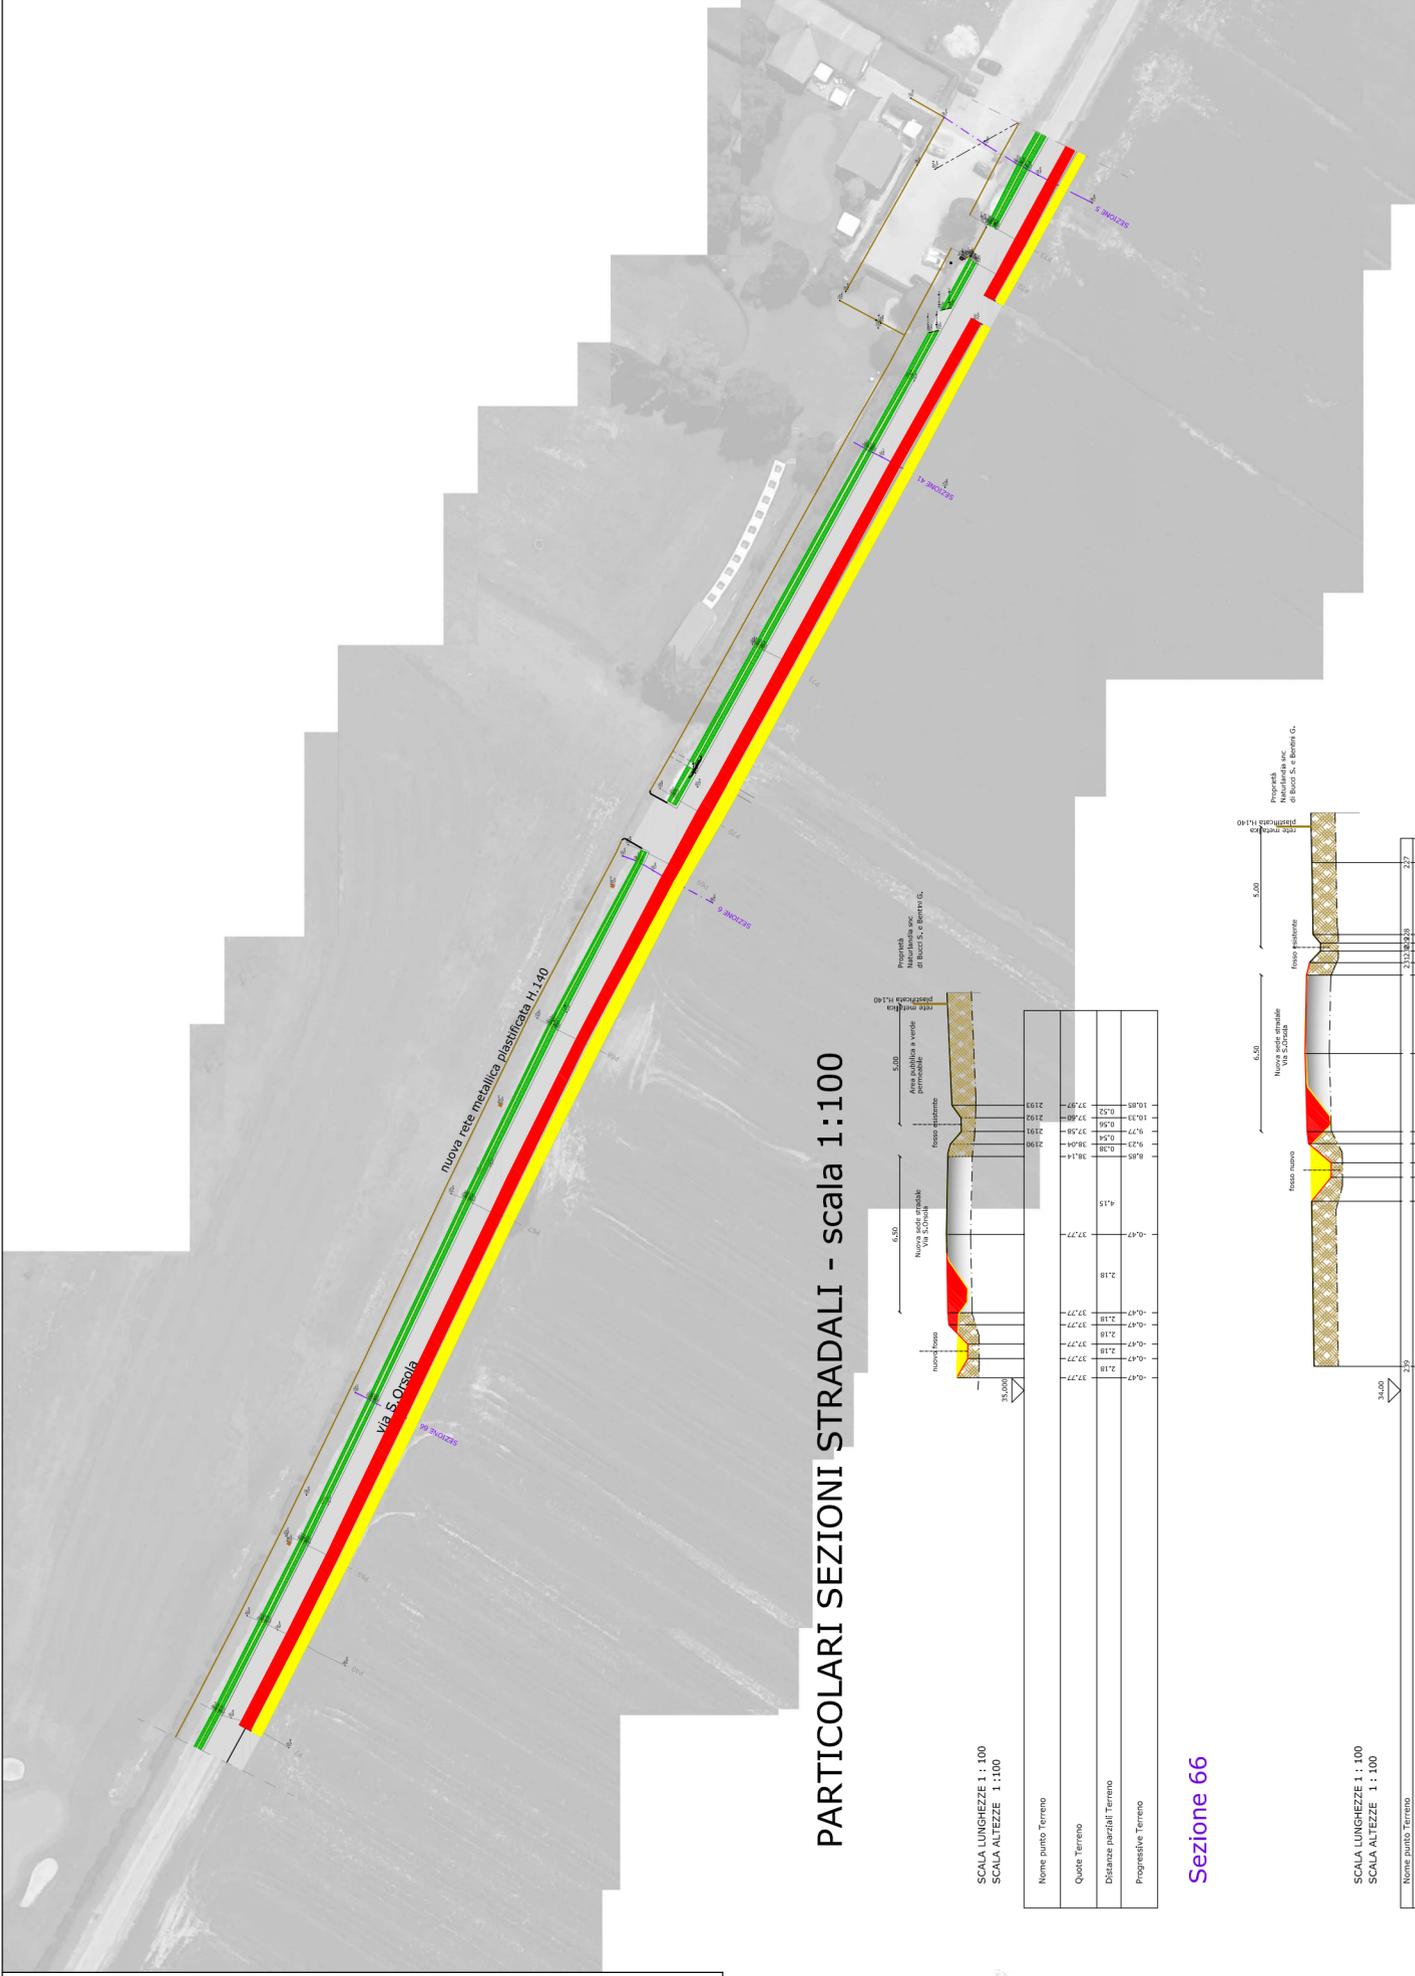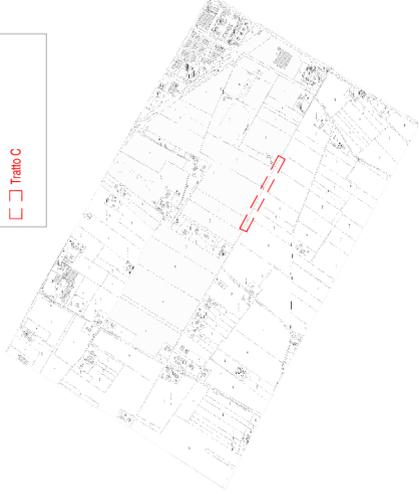

PARTICOLARI SEZIONI STRADALI - scala 1:100

SCALA LUNGHEZZE 1 : 100
SCALA ALTEZZE 1 : 100

Nome punto Terreno	Quote Terreno	Distanze parziali Terreno	Progressive Terreno

Sezione 66

SCALA LUNGHEZZE 1 : 100
SCALA ALTEZZE 1 : 100

Nome punto Terreno	Quote Terreno	Distanze parziali Terreno	Progressive Terreno

Sezione 6

SCALA LUNGHEZZE 1 : 100
SCALA ALTEZZE 1 : 100

Nome punto Terreno	Quote Terreno	Distanze parziali Terreno	Progressive Terreno

Sezione 41

SCALA LUNGHEZZE 1 : 100
SCALA ALTEZZE 1 : 100

Nome punto Terreno	Quote Terreno	Distanze parziali Terreno	Progressive Terreno

Sezione 5