Provincia di Ravenna
UNIONE DEI COMUNI DELLA ROMAGNA FAENTINA
Comune di CASTEL BOLOGNESE

oggetto:
PROGETTO PER ACCORDO OPERATIVO AI SENSI DELL'ARTICOLO 38 DELLA LEGGE REGIONALE N. 24 DEL 2017. Area sita in Castel Bolognese via Lughese, distinta al catasto fabbricati al foglio 15 mappale 2887 e 2885 PARTE DI AMBITO 01

committente:
gdfire s.r.l.
P.IVA 02360034399
via Fornace n. 6
48014 Castel Bolognese (RA)

progettista:
ARCH. ALBERTO SILVESTRINI
via Fornace n. 16
48014 Castel Bolognese (RA)

oggetto:
PROGETTO URBANO

elaborato:
n° 2.2.1 - sezioni

scala:
1:100

data:
SETTEMBRE 2020

Aprile -

SEZIONI AREA scala 1:100

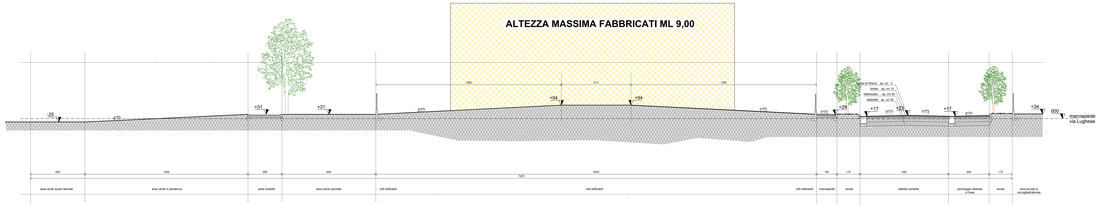

Sezione 1

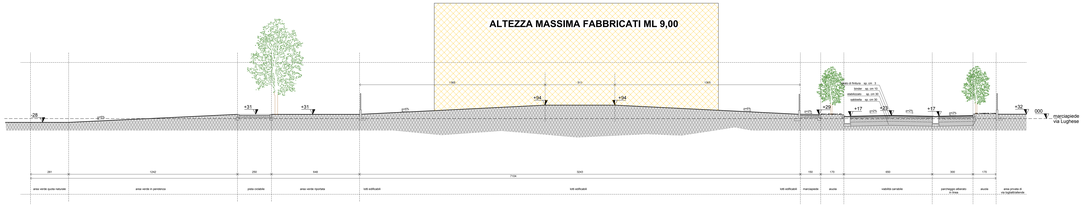

Sezione 2

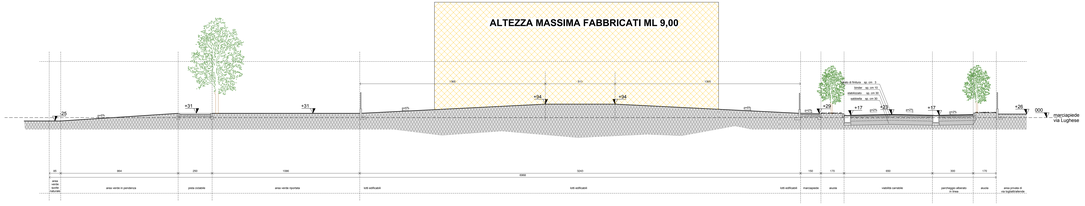

Sezione 3

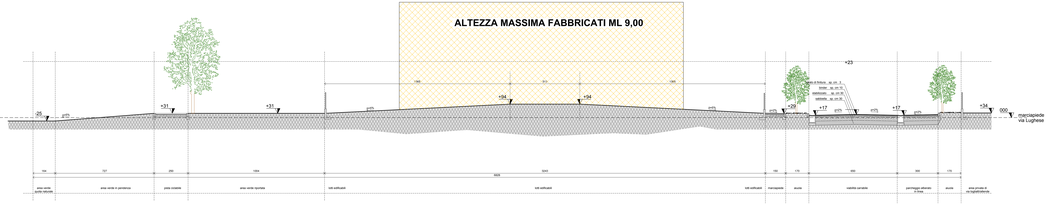

Sezione 4

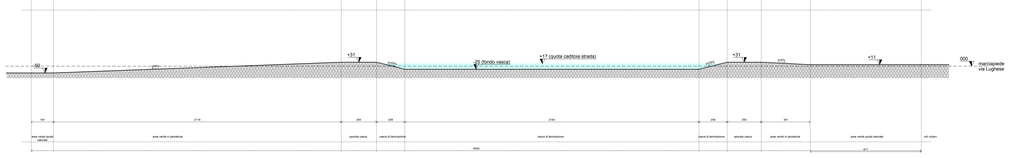

Sezione 5

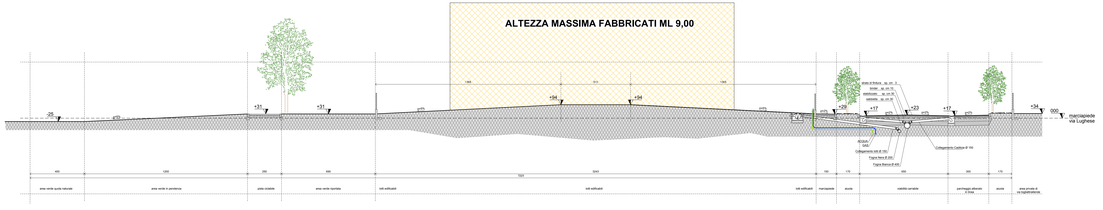

Sezione 1 con Fogne, acqua e gas