

Provincia di Ravenna
 UNIONE DEI COMUNI DELLA ROMAGNA FAENTINA
 Comune di CASTEL BOLOGNESE

oggetto
PROGETTO PER ACCORDO OPERATIVO AI SENSI DELL'ARTICOLO 38 DELLA LEGGE REGIONALE N. 24 DEL 2017. Area sita in Castel Bolognese via Lughese, distinta al catasto fabbricati al foglio 15 mappale 2887 e 2885 PARTE DI AMBITO 01

committenti
 gdtre s.r.l.
 P.IVA 02300030398
 via Camerini n. 7
 48014 Castel Bolognese (RA)


progettista
 ARCH. ALBERTO SILVESTRINI
 via Fornasari n. 16
 48014 Castel Bolognese (RA)

oggetto
 PROGETTO URBANO


elaborato n° 2.3.1 - opere fuori comparto scala 1:500 data SETTEMBRE 2020

Note:

OPERE FUORI COMPARTO

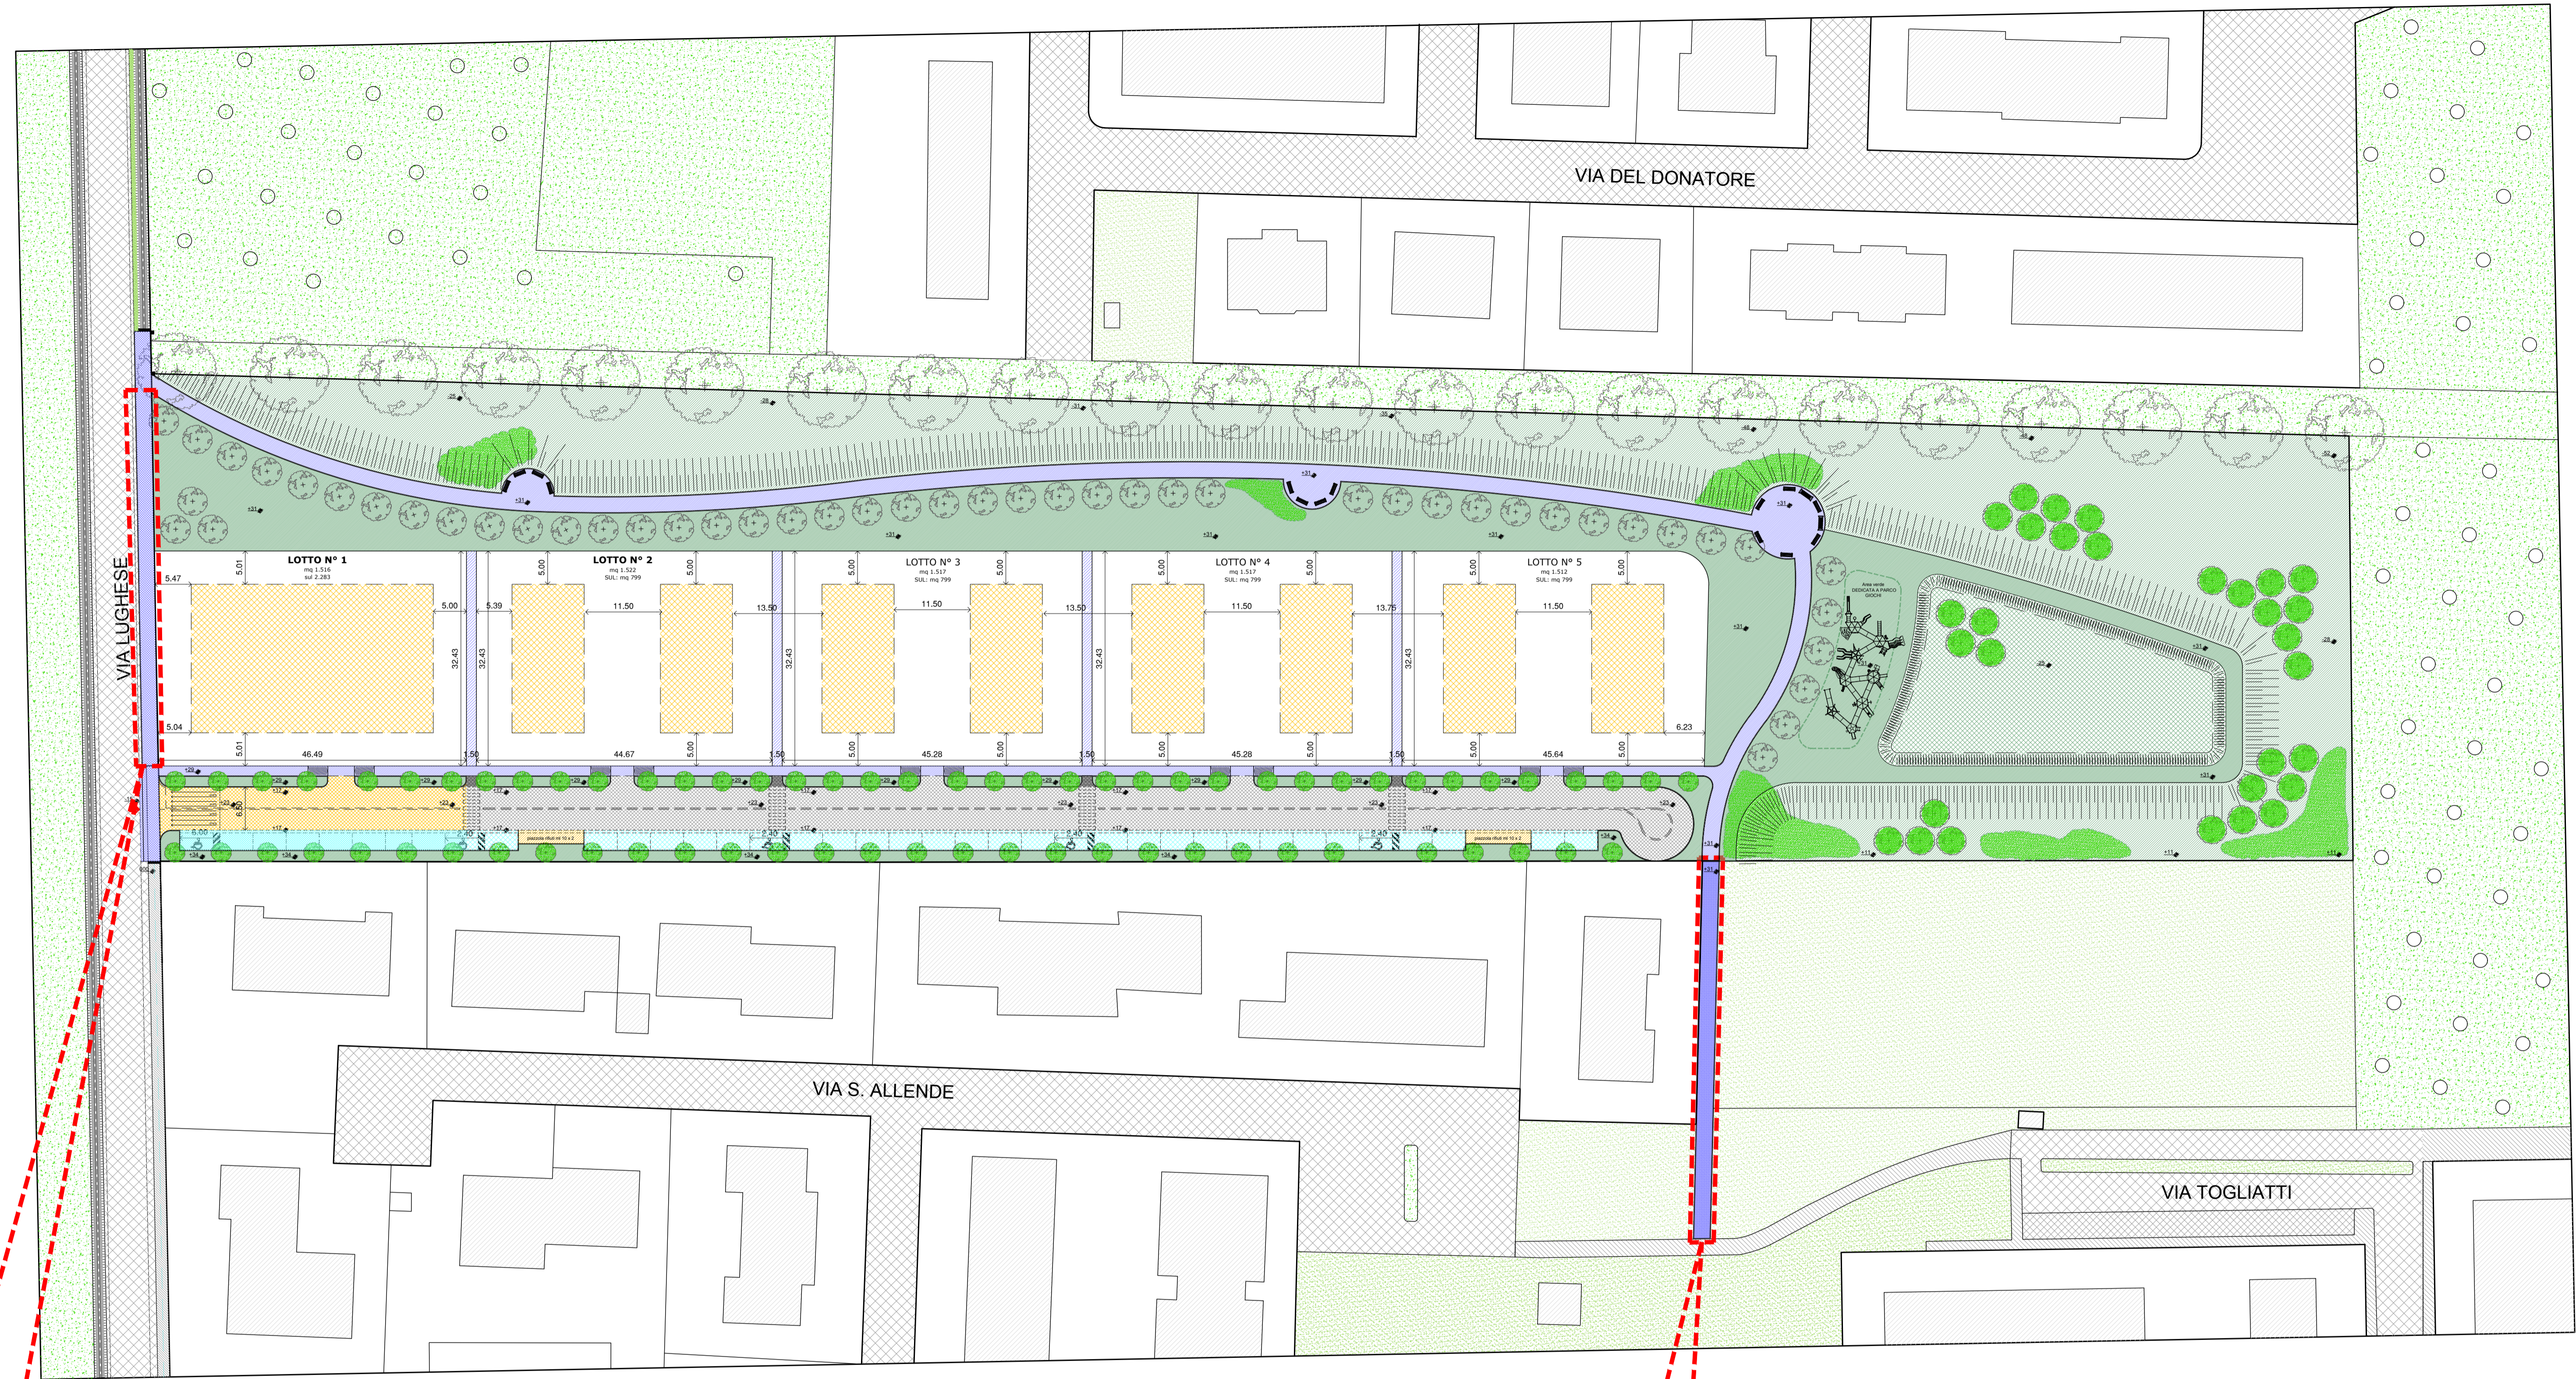


OPERA FUORI COMPARTO - PISTA CICLOPEDONALE "VIA LUGHESE" LUNGHEZZA ML 67 LARGHEZZA ML 2,50 COMPUTAZIONE OPERA ALLEGATO 3 DELLA RELAZIONE INTEGRATA

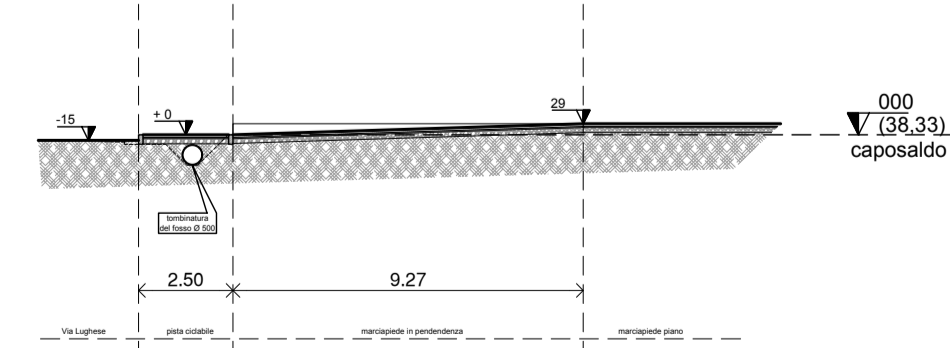

SEZIONE scala 1: 200

OPERA FUORI COMPARTO - PISTA CICLOPEDONALE "ORTI PARCO BIANCINI" LUNGHEZZA ML 57 LARGHEZZA ML 2,50. COMPUTAZIONE OPERA ALLEGATO 2 DELLA RELAZIONE INTEGRATA

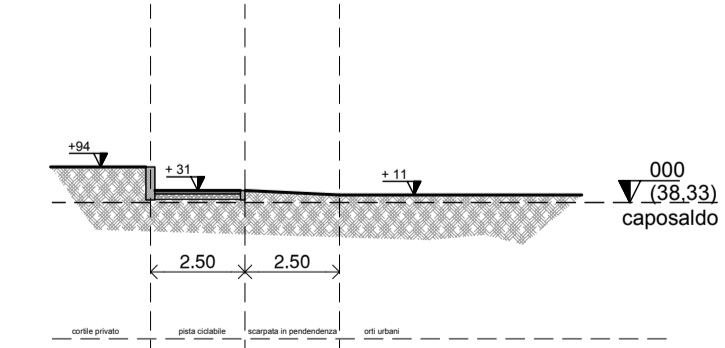

SEZIONE scala 1: 200