

oggetto  
**PROGETTO PER ACCORDO OPERATIVO AI SENSI DELL'ARTICOLO 38 DELLA LEGGE REGIONALE N. 24 DEL 2017. Area sita in Castel Bolognese via Biancanigo, distinta al catasto fabbricati al foglio 15 mappale 2913, 2910 e 2916 - PARTE DI AMBITO 03**

committenti


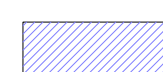

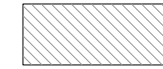



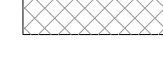













progettista  
**ARCH. ALBERTO SILVESTRINI**  
 via Fornasari n. 16  
 48014 Castel Bolognese (RA)

oggetto  
**OPERE FUORI COMPARTO**


elaborato n° 2.3.1 scala 1:200 data SETTEMBRE 2020

spazio riservato


### LEGENDA

- |  |   |
|--|---|
|  Limite comparto                                 |  Viabilità ciclo pedonale di progetto        |
|  Superficie fondiaria privata                    |  Viabilità ciclo pedonale esistente          |
|  Superficie fondiaria da cedere                  |  Viabilità carrabile PUBBLICA                |
|  Parcheggio PUBBLICO di progetto                 |  Viabilità carrabile di PRIVATA uso pubblico |
|  Parcheggio PRIVATO di progetto                  |  Pista ciclabile fuori comparto              |
|  Area verde pubblica di progetto                 |  Viabilità carrabile esistente               |
|  Area verde di progetto con vasca di laminazione |  Accesso carrabile in progetto               |
|  Area verde pubblico esistente                   |  piazzola rifiuti ml 10 x 2                  |
|  Area verde privata circostante                  |   |
|  Tiglio  |  Acero, Platanoides, distanza 6/7 m          |
|  Rose tapezzanti - Lonicera Platea               |  Platano                                     |

## OPERE FUORI COMPARTO SCALA 1: 500

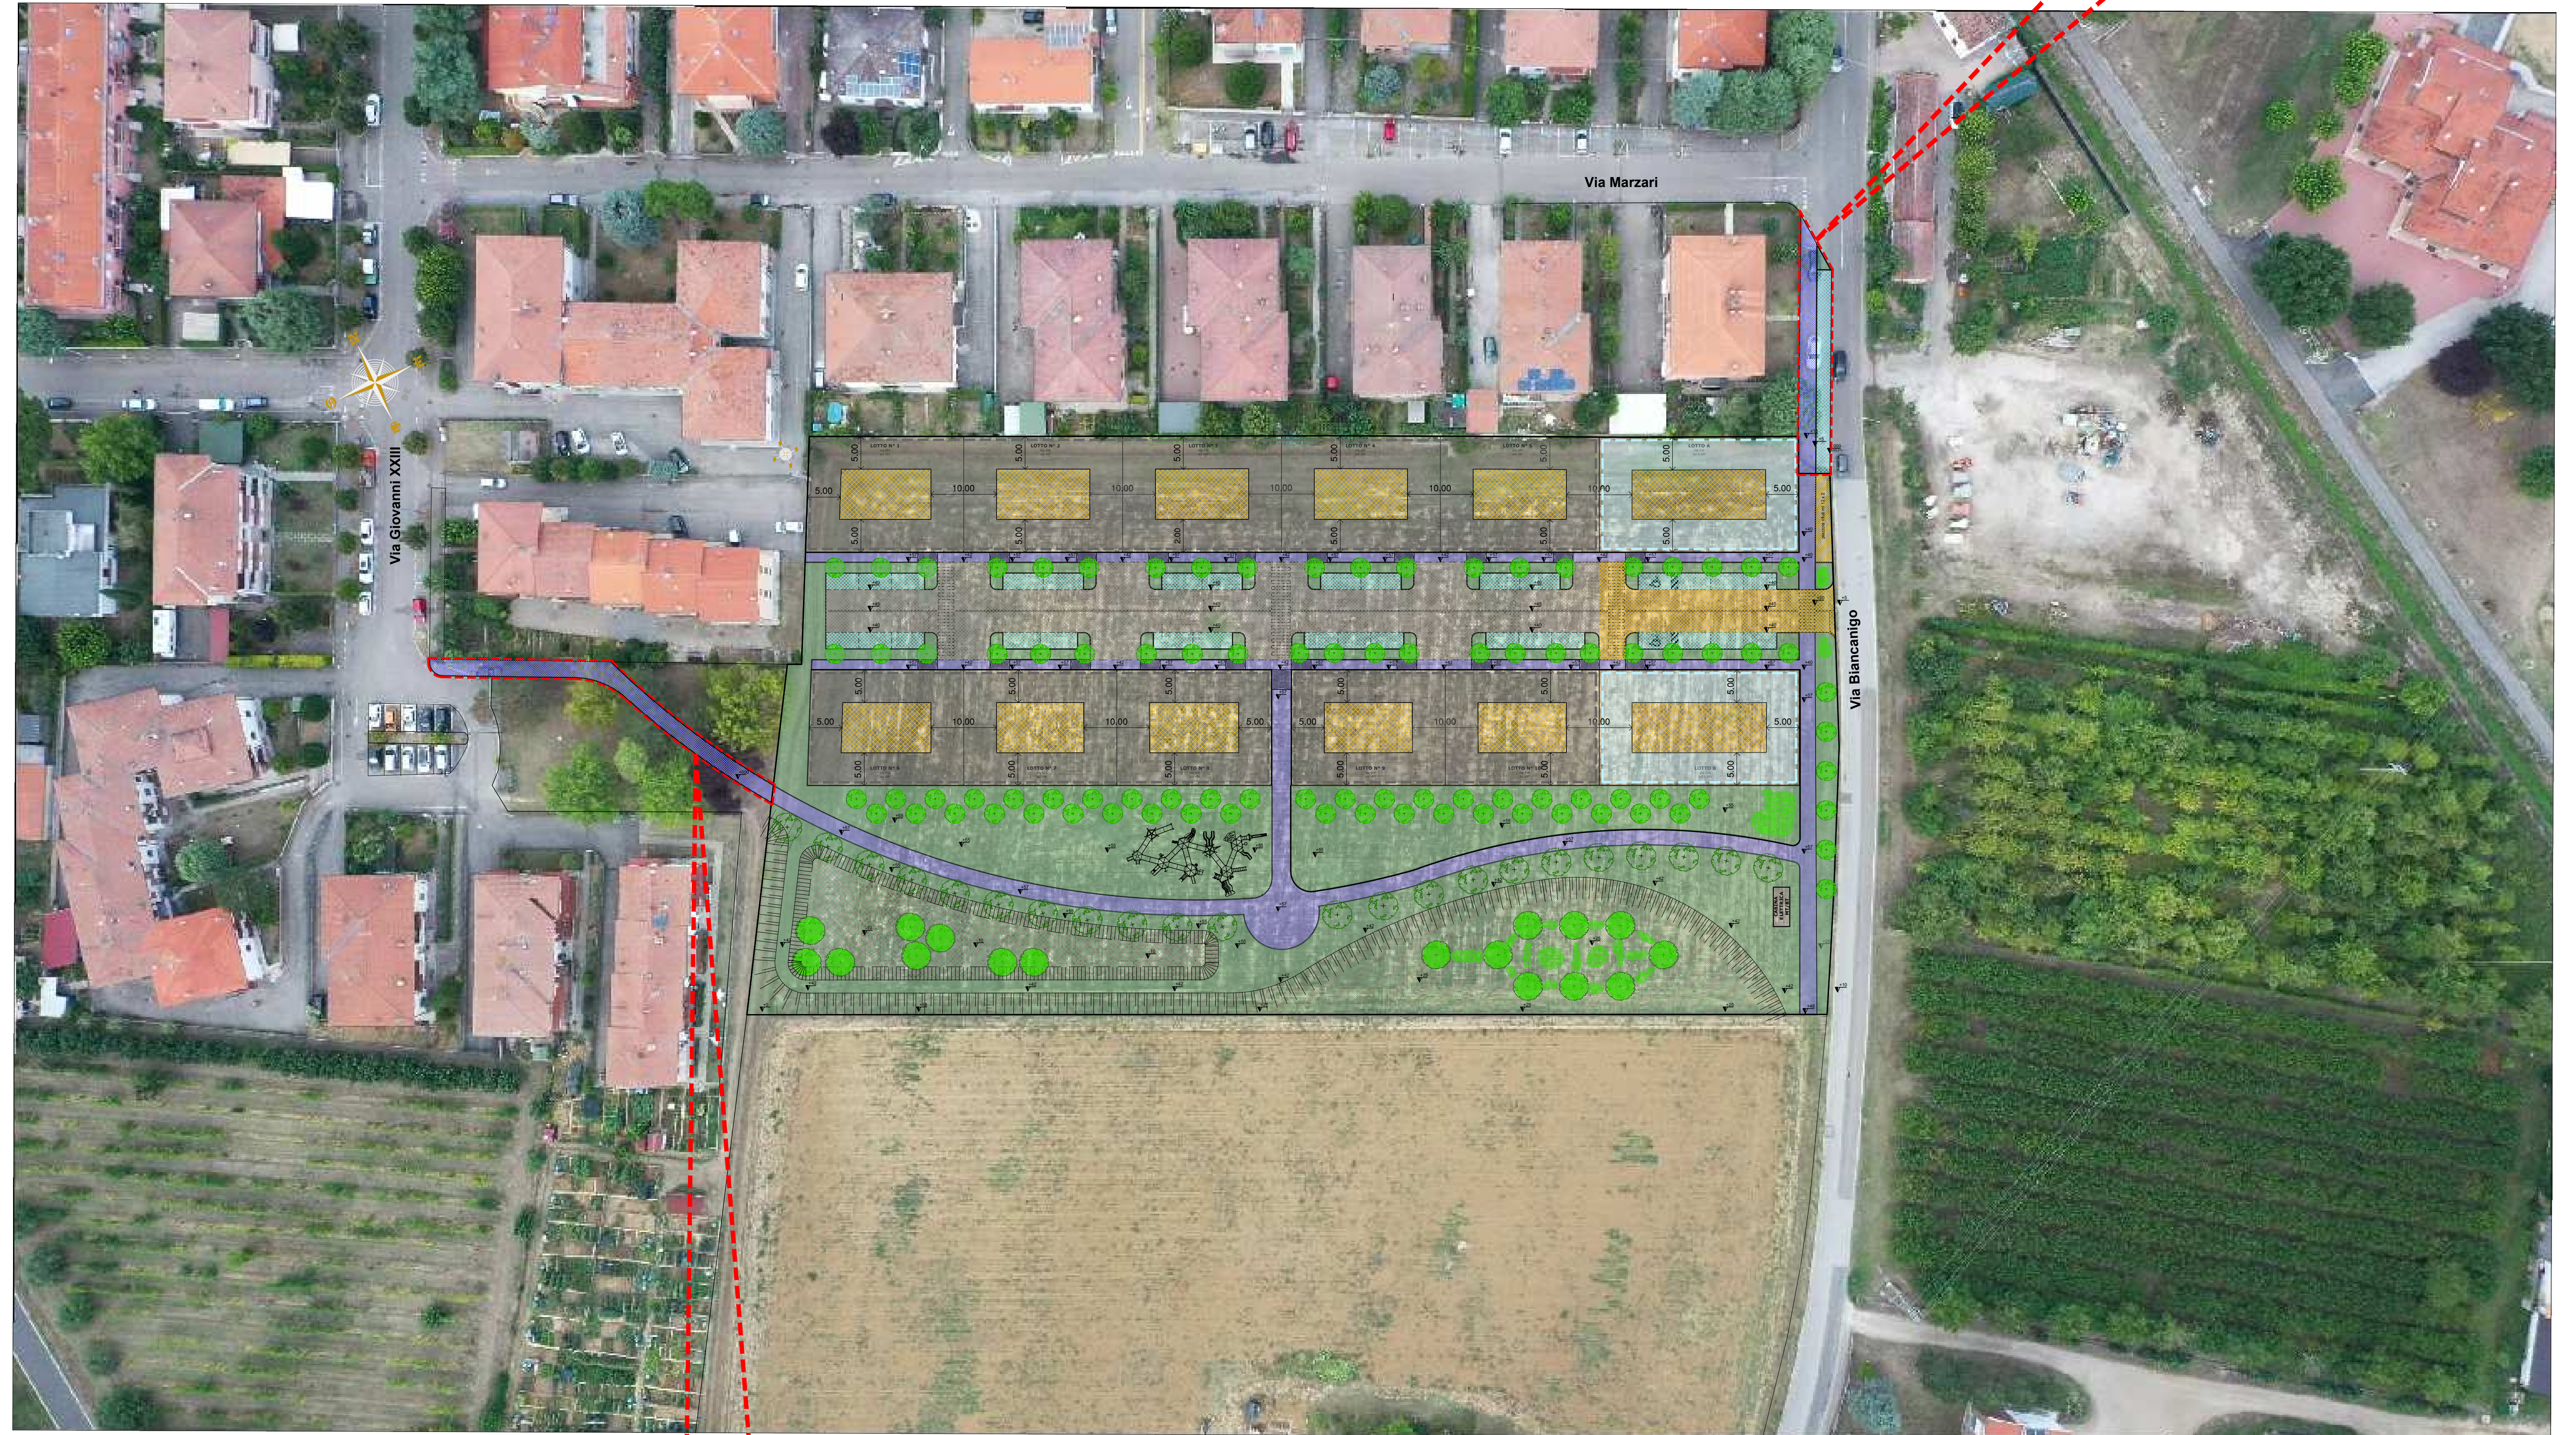


OPERA FUORI COMPARTO - PISTA CICLOPEDONALE "VIA MARZARI"  
 LUNGHEZZA ML 45 LARGHEZZA ML 2,50 COMPUTAZIONE OPERA  
 ALLEGATO 4 DELLA RELAZIONE INTEGRATA

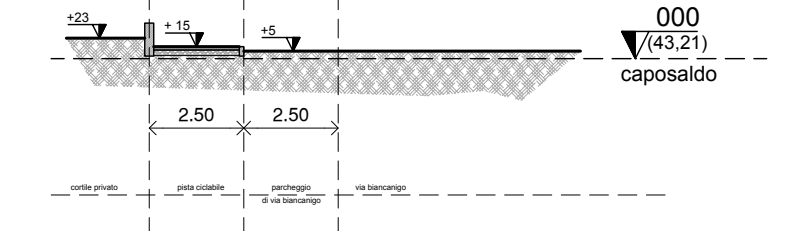

SEZIONE scala 1: 200

OPERA FUORI COMPARTO - PISTA CICLOPEDONALE "VIA GIOVANNI XXIII"  
 LUNGHEZZA ML 45 LARGHEZZA ML 2,50 COMPUTAZIONE OPERA  
 ALLEGATO 3 DELLA RELAZIONE INTEGRATA

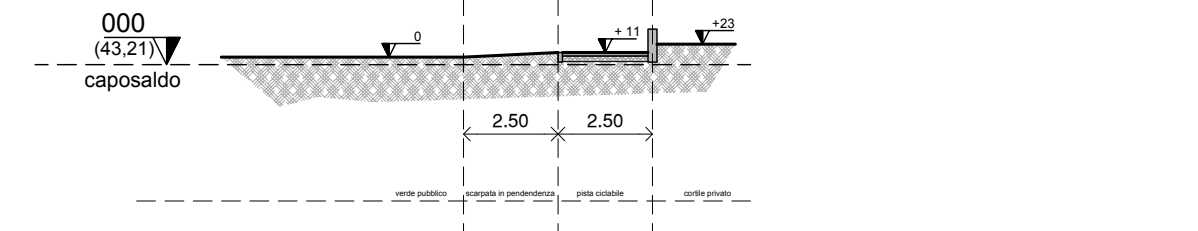

SEZIONE scala 1: 200