

**PROCEDIMENTO UNICO PER MODIFICA
NON SOSTANZIALE AD IMPIANTO PER LA
PRODUZIONE DI BIOMASSE
COMBUSTIBILI E AMMENDANTE
COMPOSTAZIONE VERDE MEDIANTE LA
VALORIZZAZIONE DI SCARTI VEGETALI E
LIGNO-CELLULOSICI PER AMPLIAMENTO
PIAZZALI DI DEPOSITO ACV**

**PROCEDIMENTO UNICO
EX ART. 53 L.R. 24/2017**

**8.5 DETTAGLIO
FASCIA B**


Progetto area verde:

Date: **SETTEMBRE 2020** Scale: **1:200**

Il tecnico incaricato:
Ing. David Negri
n. 50180030000

Revisori:

REV.	DESCRIZIONE	DATA
00	EMISSIONE	SETTEMBRE 2020
01	VERIFICA COMPLETEZZA	NOVEMBRE 2020


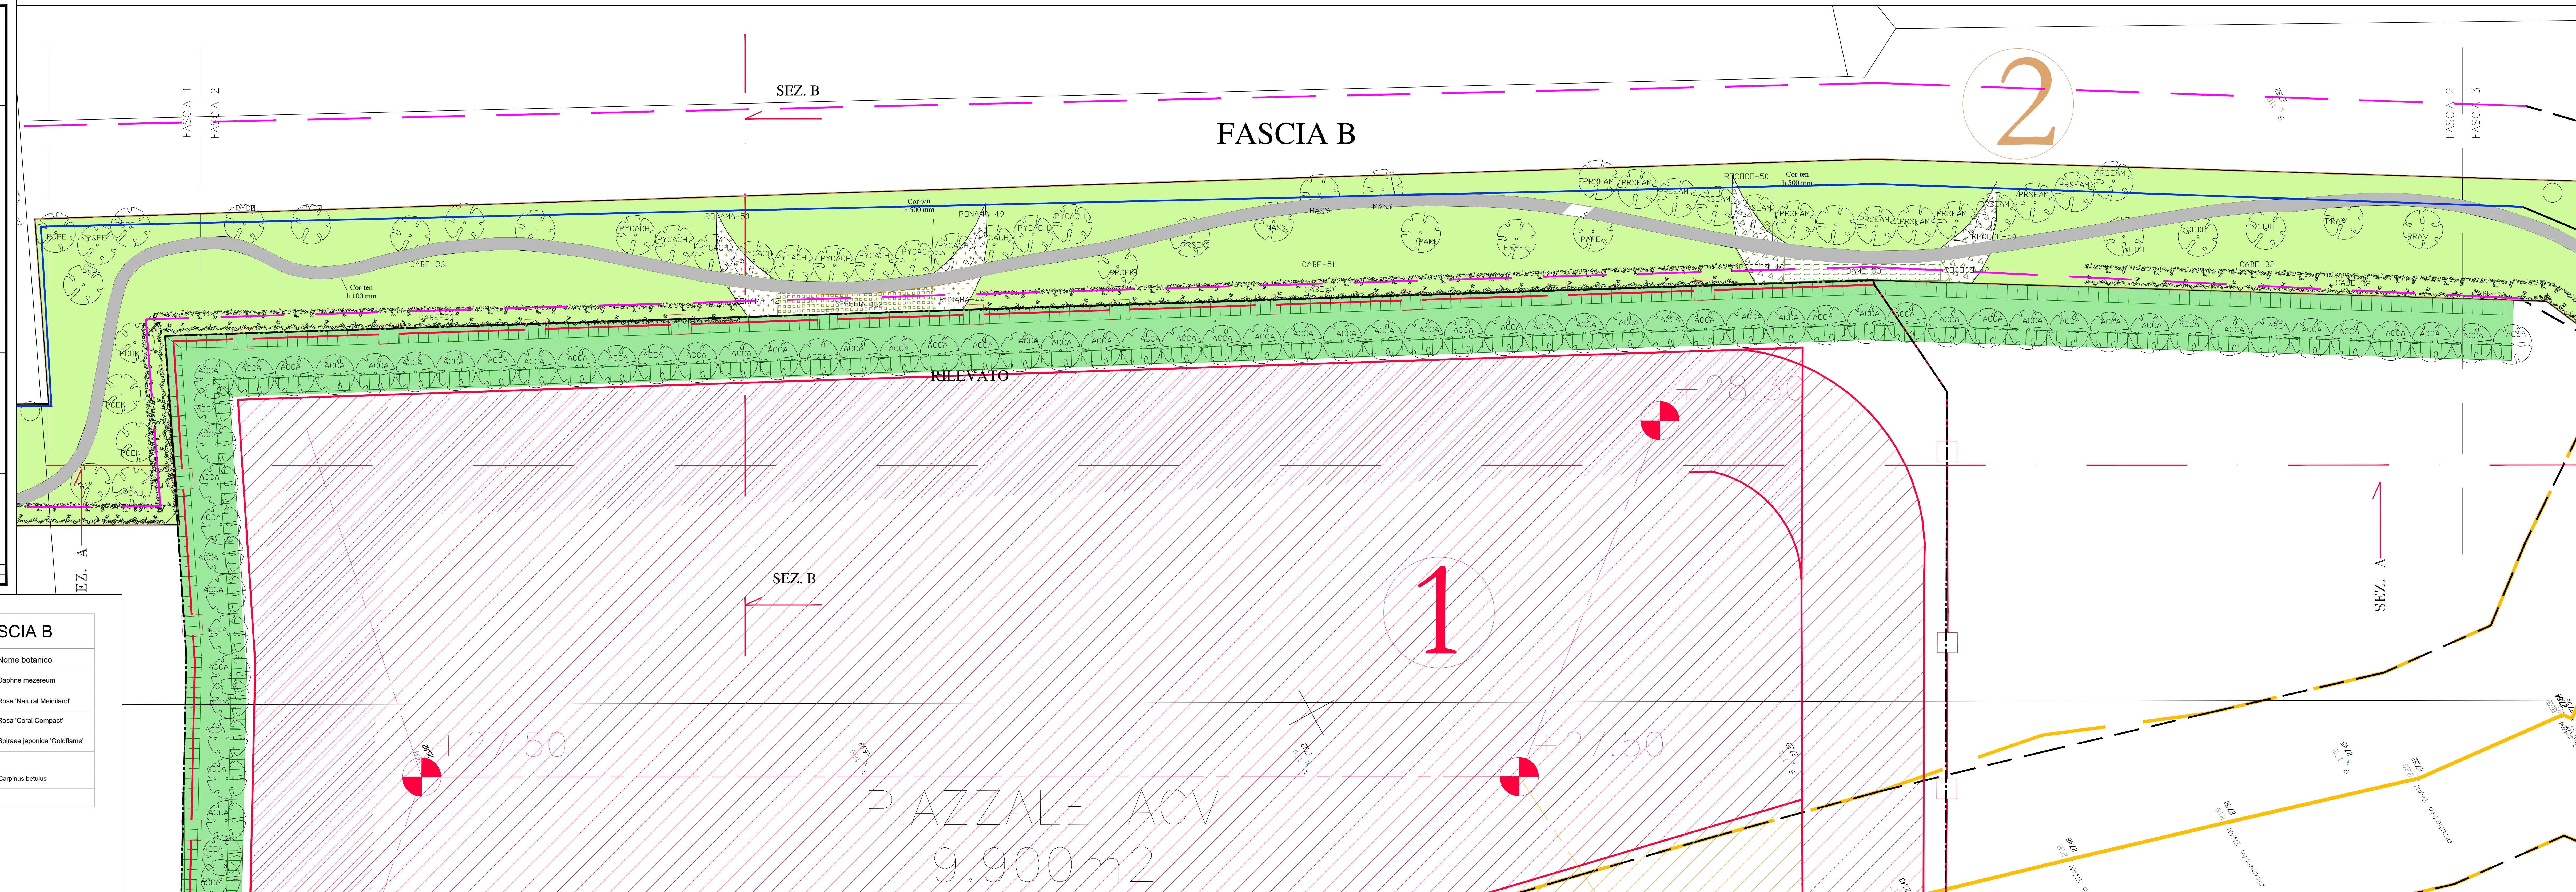


ALBERI FASCIA B

Cod. Ricerca	Q.tà	Nome botanico
MASY	4	Malus sylvestris
PAPE	2	Parrotia persica
PRAV	2	Prunus avium
PRSEAM	14	Prunus serrulata 'Amanogawa'
PRSEKI	2	Prunus serrulata 'Kiku-shidare'
PYCACH	12	Pyrus calleryana 'Chanticleer'
PYCO	2	Pyrus communis
SOAU	3	Sorbus aucuparia
SODO	3	Sorbus domestica
Totale:	44	

ARBUSTI FASCIA B

Cod. Ricerca	Q.tà	Nome botanico
DAME	48	Daphne mezereum
RONAME	176	Rosa 'Natural Meidland'
ROCOCO	190	Rosa 'Coral Compact'
SPJAGO	132	Spiraea japonica 'Goldflame'
SIEPE		
CABE	119	Carpinus betulus
Totale:	665	

 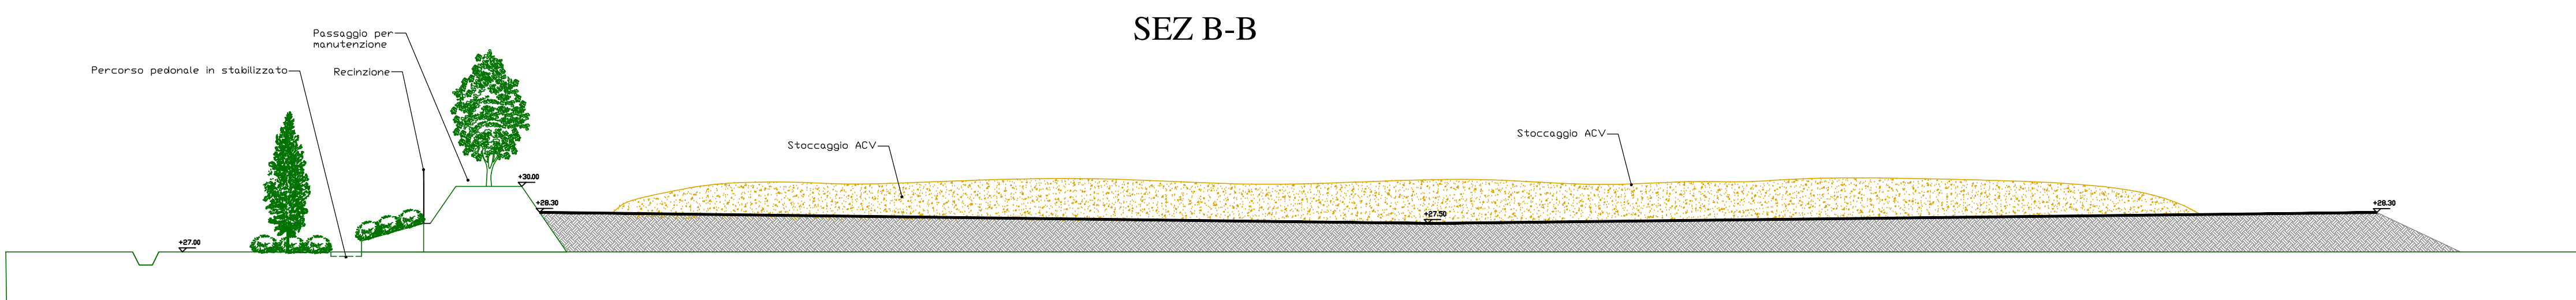

AREA DA CEDERE AREA ENOMONDO - PIAZZALI DI STOCCAGGIO ACV VIABILITA' INTERNA DI SERVIZIO AREA DA CEDERE - FASCIA C