

PROCEDIMENTO UNICO PER MODIFICA
NON SOSTANZIALE AD IMPIANTO PER LA
PRODUZIONE DI BIOMASSE
COMBUSTIBILI E AMMENDANTE
COMPOSTATO VERDE MEDIANTE LA
VALORIZZAZIONE DI SCARTI VEGETALI E
LIGNO-CELLULOSICI PER AMPLIAMENTO
PIAZZALI DI DEPOSITO ACV

PROCEDIMENTO UNICO
EX ART. 53 L.R. 24/2017

Progetto area verde:

8.6 DETTAGLIO FASCIA C

Data: **SETTEMBRE 2020** Scala: **1:200**


REV.	DESCRIZIONE	DATA
00	EMISSIONE	SETTEMBRE 2020
01	VERIFICA COMPLETEZZA	NOVEMBRE 2020

ALBERI FASCIA C

Cod.Ricerca	Q.tà	Nome botanico
ACFRAU	3	Acer freemanii 'Autumn Blaze'
ACPLRE	3	Acer platanoides 'Reitenbachii'
LISTWO	2	Liquidambar styraciflua 'Worplesdon'
LITUFA	17	Liriodendron tulipifera 'Fastigiatum'
PAPE	2	Parrotia persica
SOAU	4	Sorbus aucuparia
Totale:	31	

ARBUSTI FASCIA C

Cod.Ricerca	Q.tà	Nome botanico
BUDAHA	6	Buddleja davidii 'Harlequin'
BUDANA	11	Buddleja davidii 'Nanho Blue'
BUDAWH	11	Buddleja davidii 'White Profusion'
ESRU	112	Escallonia rubra
SIEPE		
CABE	90	Carpinus betulus
Totale:	230	

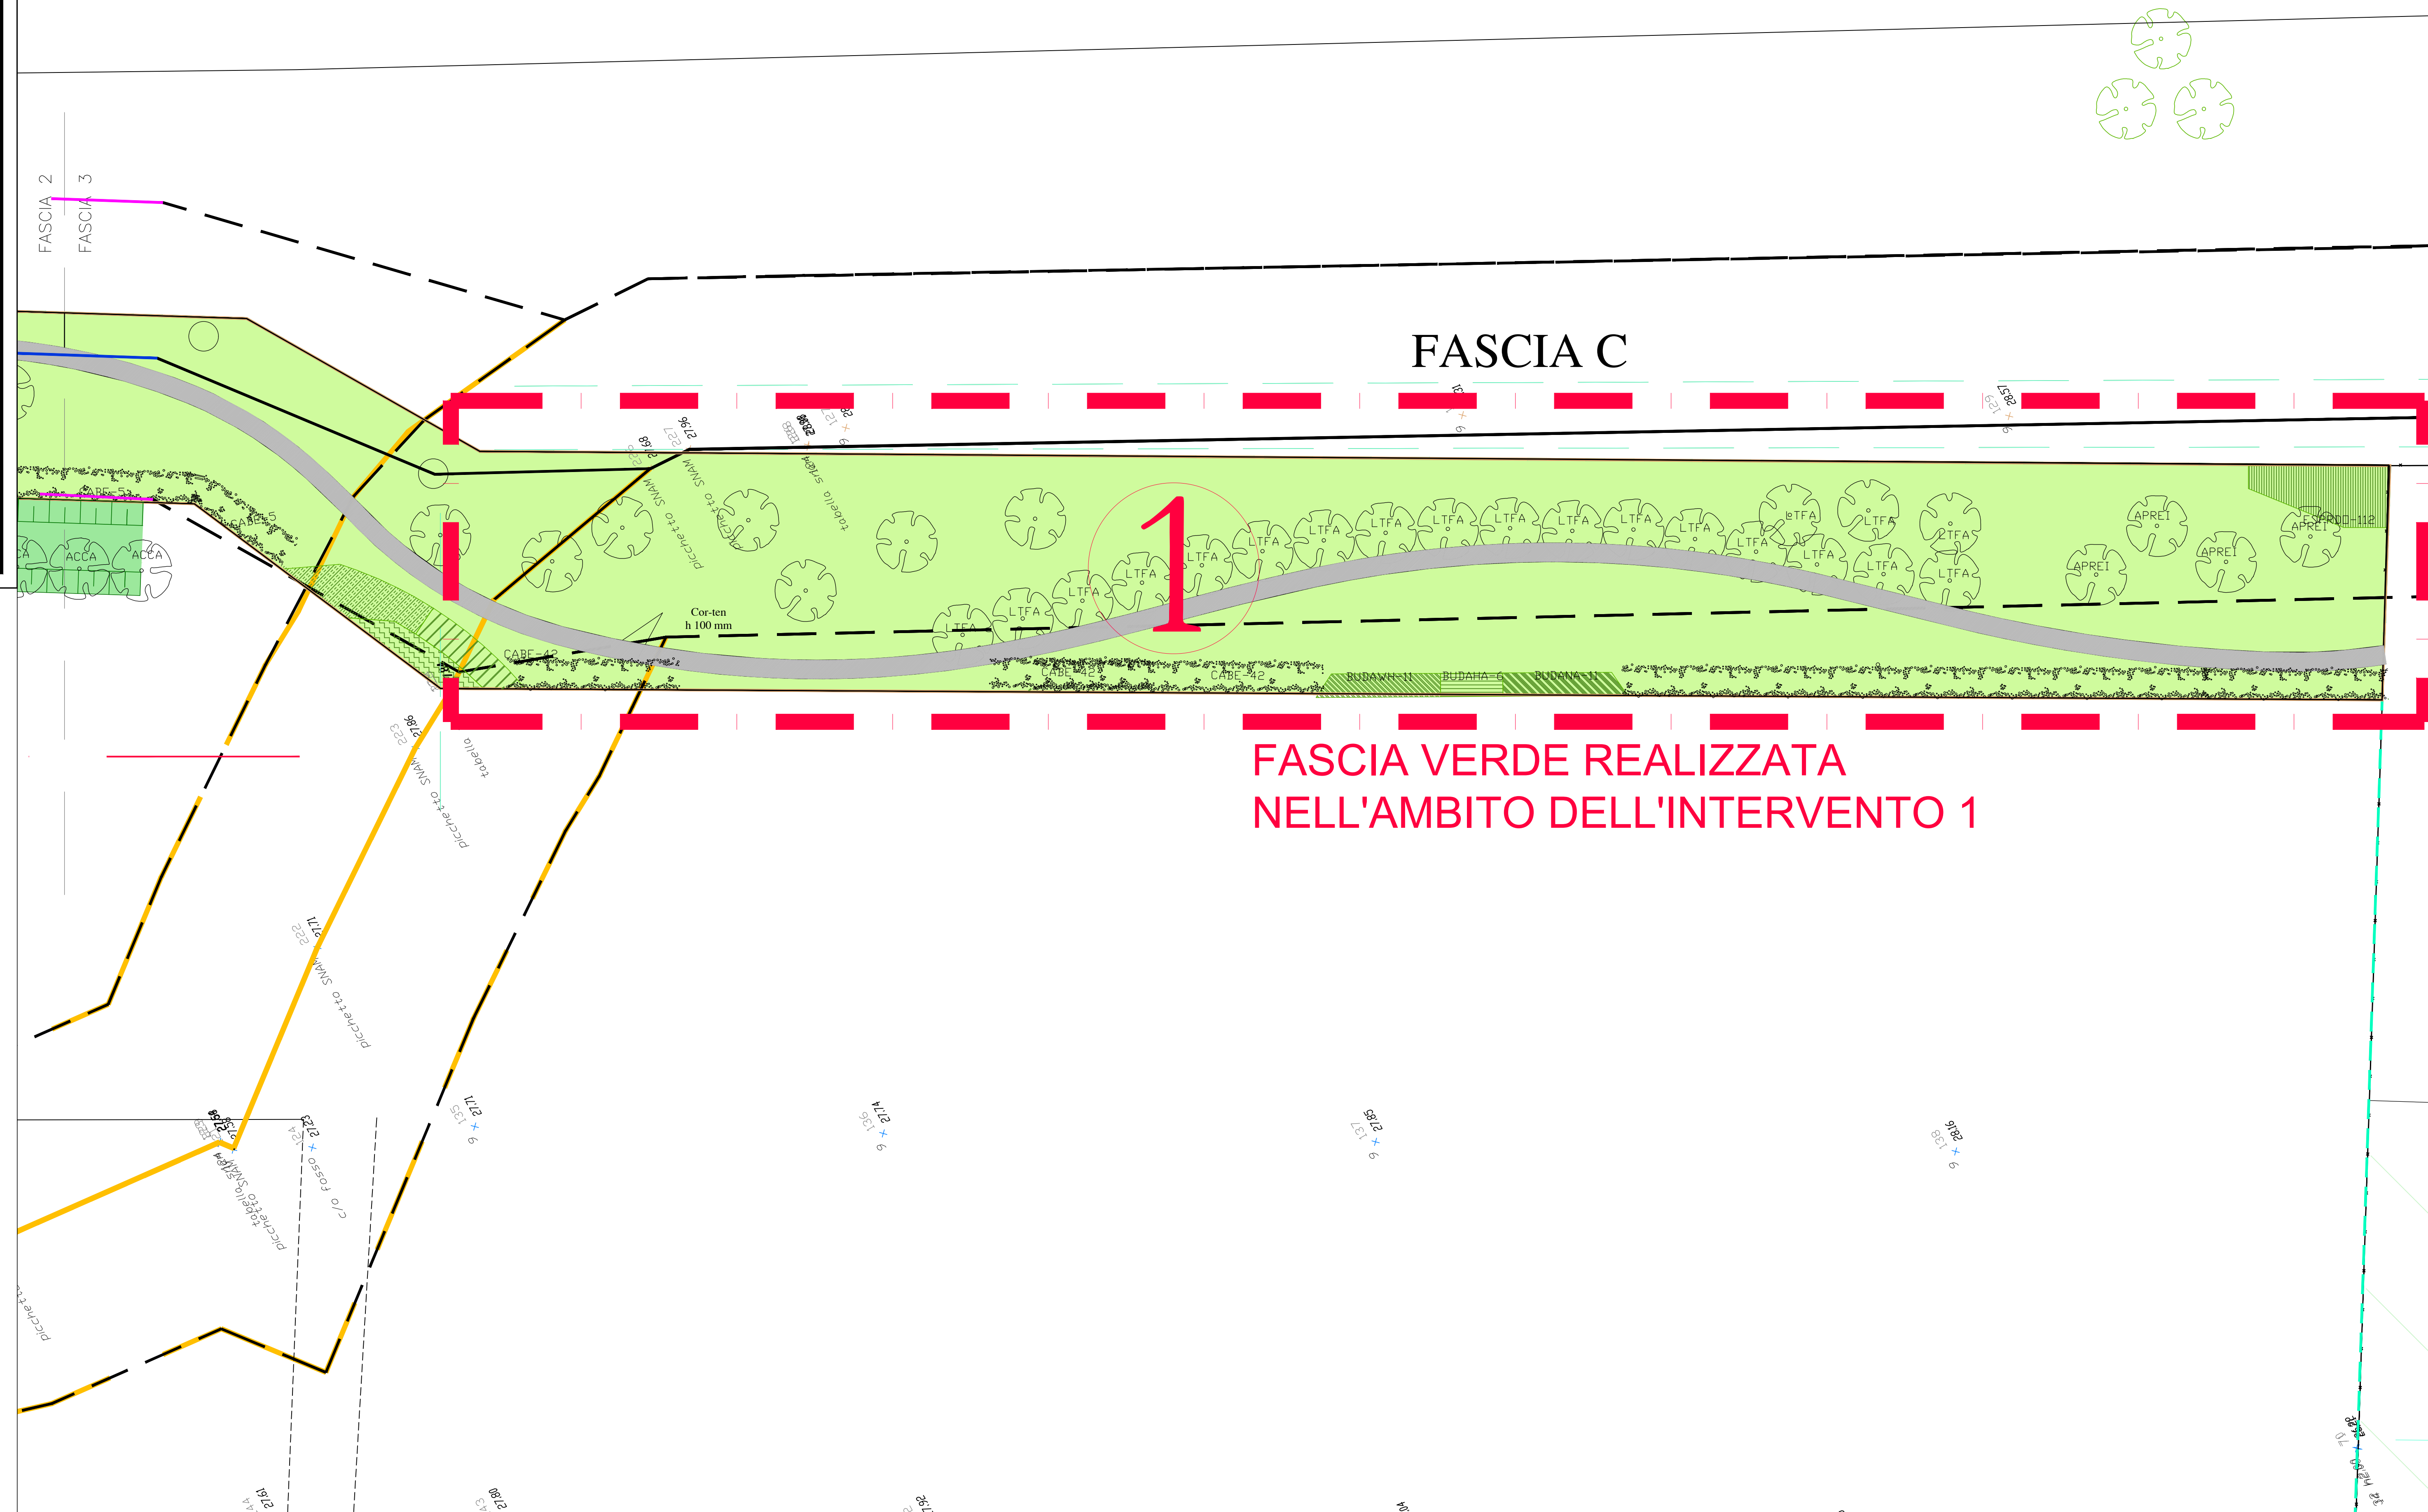

**FASCIA VERDE REALIZZATA
NELL'AMBITO DELL'INTERVENTO 1**

19