REV	DATA	DESCRIZIONE / FILE	DISEGNATO	CONTROLLATO	APPROVATO
02	17/09/2020	0538-E01-02 MODIFICHE DIMENSIONI	C S	N M	
01	25/02/2020	0538-E01-01 VERSIONE 4 SERBATOI	C S	N M	
0	04/02/2020	0538-E01-00 EMISSIONE	C S	N M	

PROPRIETA' **TAMPIERI FINANCIAL GROUP S.P.A.**
Via Granarolo n.177/3 - Faenza (RA)
C.F. e P.IVA 00068670397

UTILIZZATORE **TAMPIERI S.p.A.**
Via Granarolo n.177/3 - Faenza (RA)
C.F. e P.IVA 02075400396

PROGETTO

AMPLIAMENTO PARCO SERBATOI Z1

ELABORATO
PLANIMETRIA

N° ELABORATO	FOGLIO	REVISIONE	COMMESSA	SCALA
1/4	001	02	0538	1:1000

Geom. Nerio Moroni — Progetto & D.L.
Sede operativa: Via Cantinelli, 30 - 48018 Faenza (RA) Tel. 0546/668528 - Fax 0546/693476 — e-mail: neriomoroni@libero.it
Domicilio fiscale: Via Cappelle, 7 - 48010 Bagnara di Romagna (RA)
C.F. MRN NRE 63L12 F029H — P.IVA 01135750394

PLANIMETRIA GENERALE *Scala 1:1000*

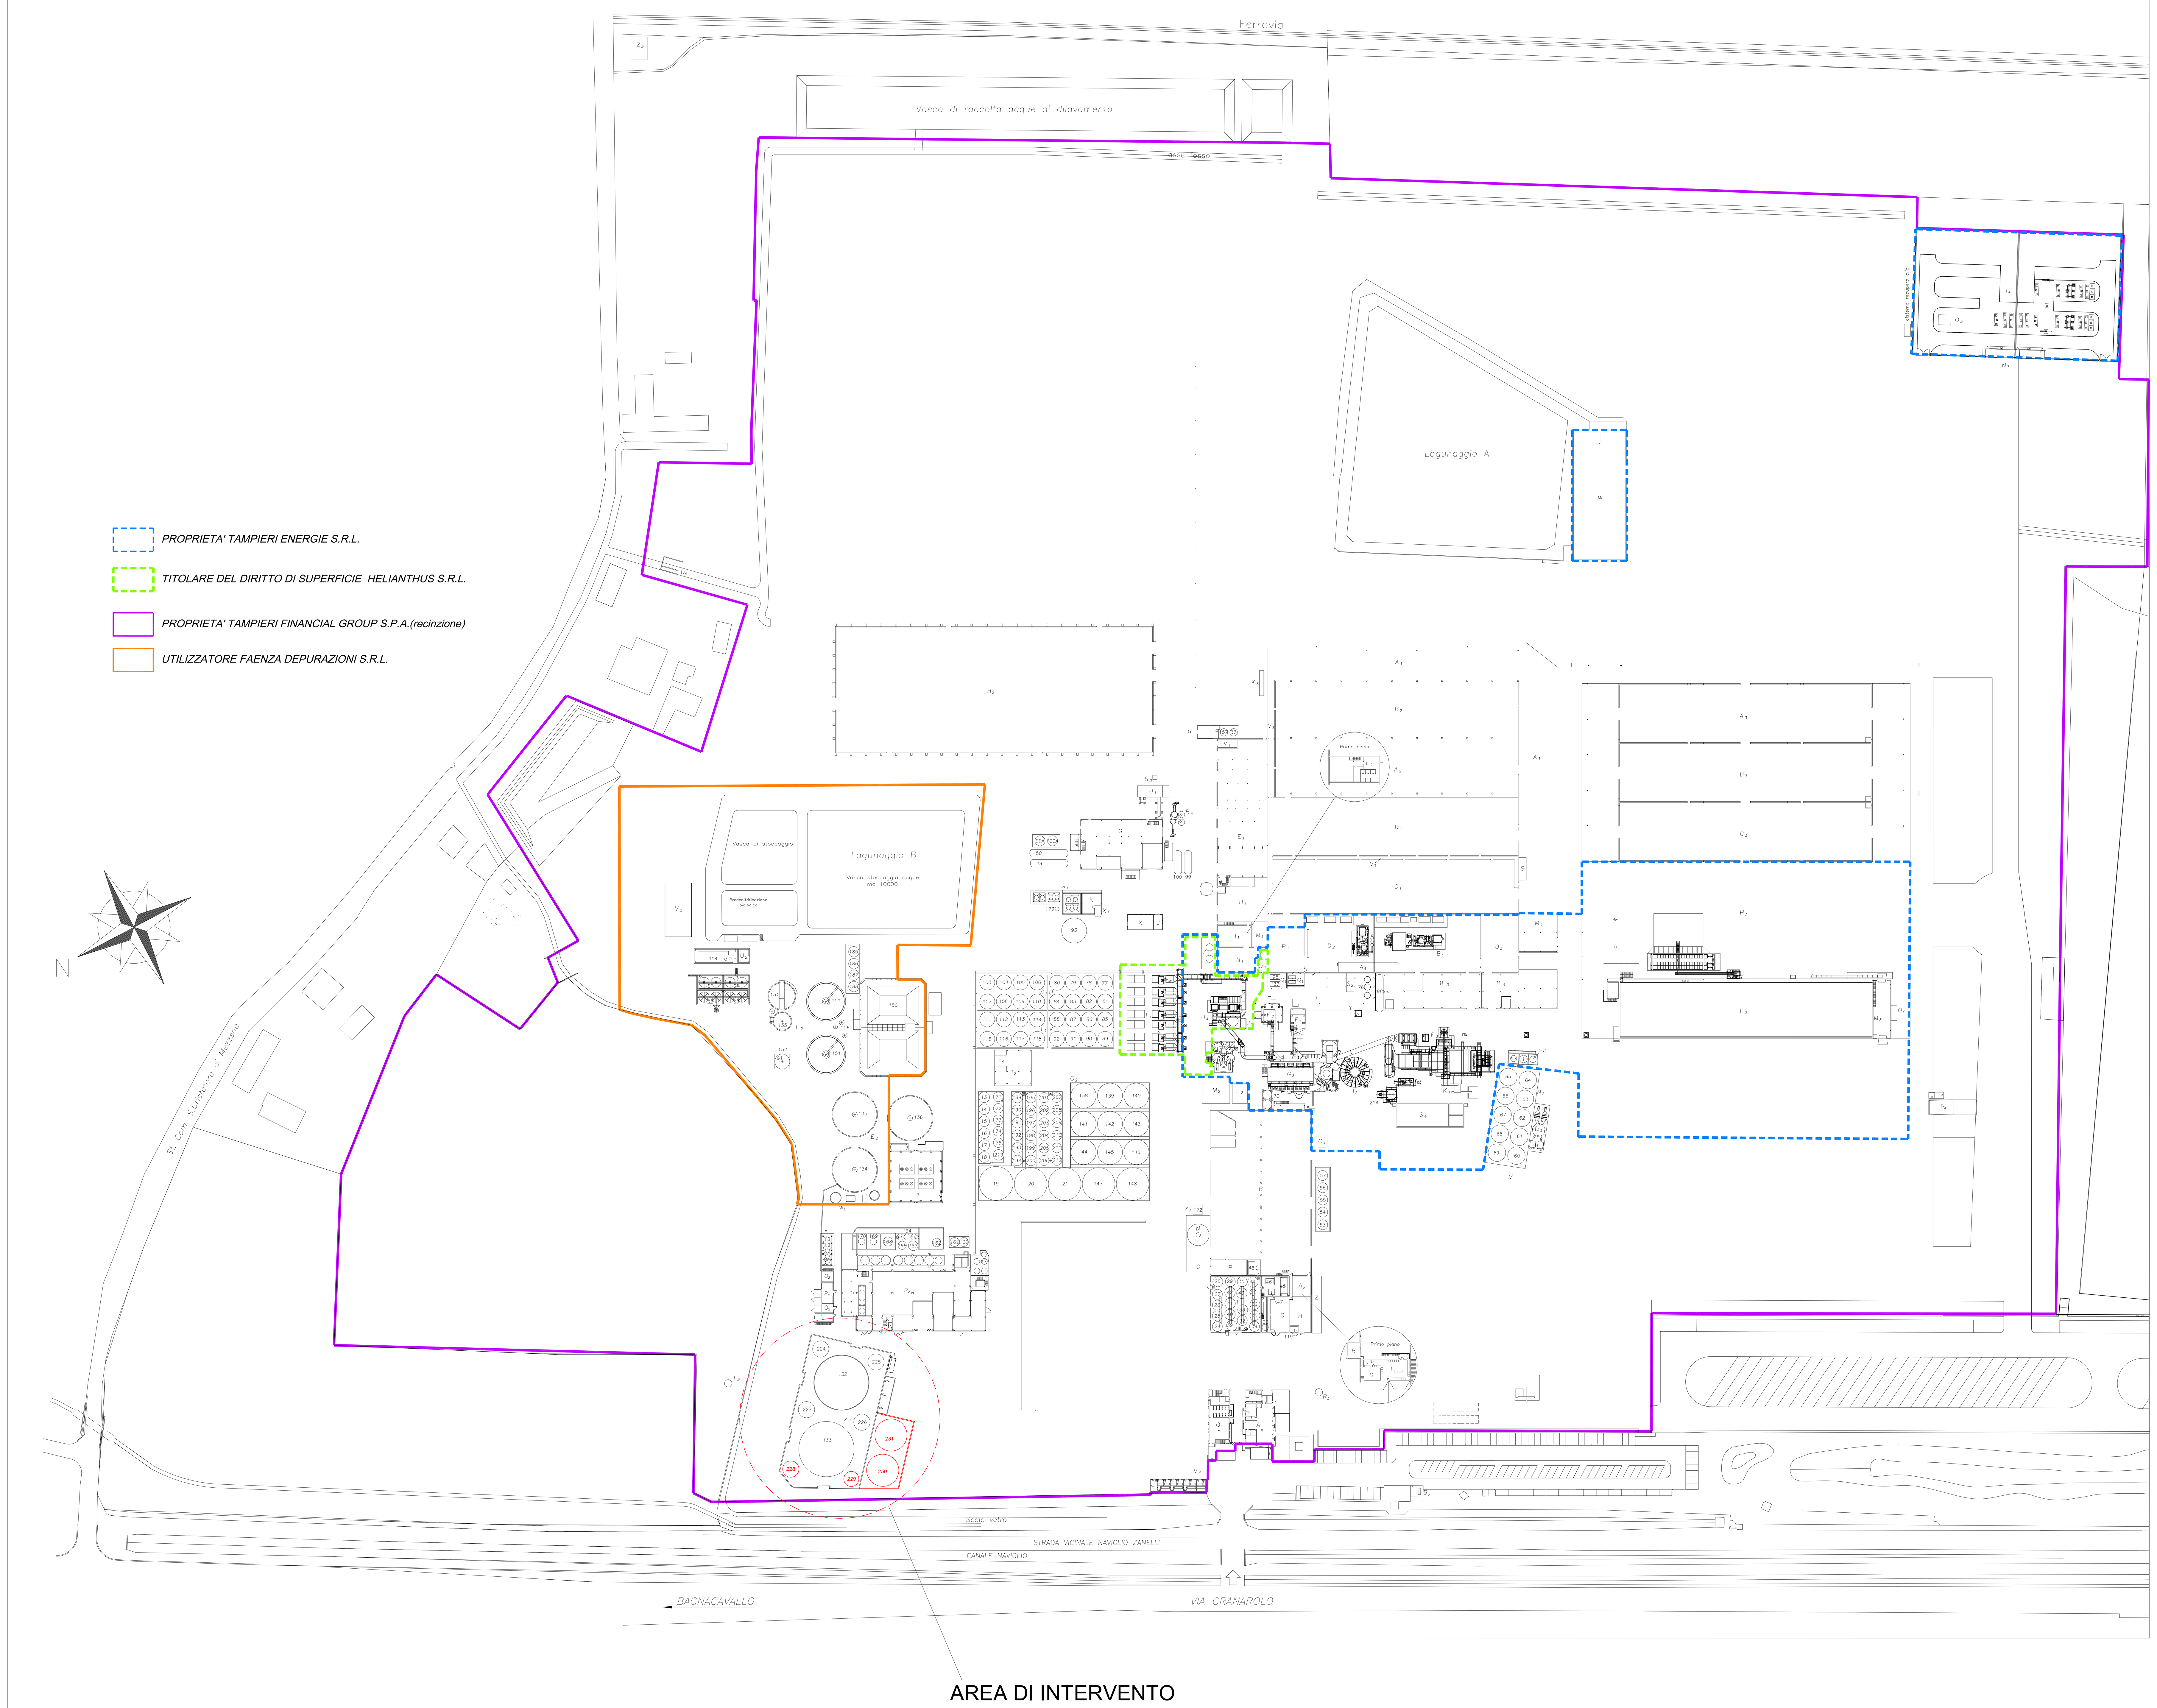

SERBATOI UTILIZZATI DA TAMPIERI S.P.A
LEGENDA SERBATOI (Materiali non rischiosi)

13 Serbatoio olio grezzo Hl. 1300
14 Serbatoio olio grezzo Hl. 1300
15 Serbatoio olio grezzo Hl. 1300
16 Serbatoio olio grezzo Hl. 1300
17 Serbatoio olio grezzo Hl. 1300
18 Serbatoio olio grezzo Hl. 1300
19 Serbatoio olio grezzo Hl. 14500
20 Serbatoio olio grezzo Hl. 13260
21 Serbatoio deposito olio grezzo Hl. 13260
22 Serbatoio vinello Hl. 240
37 Serbatoio fondami olio grezzo Hl. 300
53 Silos metallico deposito semi di vinacciolo Mc. 300
54 Silos metallico deposito semi di vinacciolo Mc. 300
55 Silos metallico deposito semi di vinacciolo Mc. 300
56 Silos metallico deposito semi di vinacciolo Mc. 300
57 Silos metallico deposito semi di vinacciolo Mc. 300
60 Deposito germe di mais Mc. 770
61 Deposito germe di mais Mc. 770
62 Deposito germe di mais Mc. 770
63 Deposito germe di mais Mc. 770
64 Deposito germe di mais Hl. 7700
65 Deposito germe di mais Hl. 7700
66 Deposito germe di mais Mc. 770
67 Deposito germe di mais Mc. 770
68 Deposito germe di mais Mc. 770
69 Deposito germe di mais Mc. 770
71 Serbatoio deposito vinelli Hl. 1000
72 Serbatoio deposito vinelli Hl. 1000
73 Serbatoio deposito vinelli Hl. 1000
74 Serbatoio deposito vinelli Hl. 1000
75 Serbatoio deposito vinelli Hl. 1000
77 Serbatoio deposito olio raffinato Hl. 1830
78 Serbatoio deposito olio raffinato Hl. 1830
79 Serbatoio deposito olio raffinato Hl. 1830
80 Serbatoio deposito olio raffinato Hl. 1830
81 Serbatoio deposito olio raffinato Hl. 1830
82 Serbatoio deposito olio raffinato Hl. 1830
83 Serbatoio deposito olio raffinato Hl. 1830
84 Serbatoio deposito olio raffinato Hl. 1830
85 Serbatoio deposito olio raffinato Hl. 1830
86 Serbatoio deposito olio raffinato Hl. 1830
87 Serbatoio deposito olio raffinato Hl. 1830
88 Serbatoio deposito olio raffinato Hl. 1830
89 Serbatoio deposito olio raffinato Hl. 1830
90 Serbatoio deposito olio raffinato Hl. 1830
91 Serbatoio deposito olio raffinato Hl. 1830
92 Serbatoio deposito olio raffinato Hl. 1830
93 Serbatoio acqua antincendio e raffreddamento Hl. 9420
99 Serbatoio accumulo acque reflue oleificio Hl. 490
99A Serbatoio accumulo acque reflue oleificio
100 Serbatoio accumulo acque reflue oleificio
100A Serbatoio accumulo acque reflue oleificio Hl. 490
103 Serbatoio deposito olio raffinato Hl. 2300
104 Serbatoio deposito olio raffinato Hl. 2300
105 Serbatoio deposito olio raffinato Hl. 2300
106 Serbatoio deposito olio raffinato Hl. 2300
107 Serbatoio deposito olio raffinato Hl. 2300
108 Serbatoio deposito olio raffinato Hl. 2300
109 Serbatoio deposito olio raffinato Hl. 2300
110 Serbatoio deposito olio raffinato Hl. 2300
111 Serbatoio deposito olio raffinato Hl. 2300
112 Serbatoio deposito olio raffinato Hl. 2300
113 Serbatoio deposito olio raffinato Hl. 2300
114 Serbatoio deposito olio raffinato Hl. 2300
115 Serbatoio deposito olio raffinato Hl. 2300
116 Serbatoio deposito olio raffinato Hl. 2300
117 Serbatoio deposito olio raffinato Hl. 2300
118 Serbatoio deposito olio raffinato Hl. 2300
132 Serbatoio deposito olio grezzo Hl. 58920
133 Serbatoio deposito olio grezzo Hl. 58920
136 Serbatoio deposito olio grezzo Hl. 30890
138 Serbatoio olio grezzo Hl. 7830
139 Serbatoio olio grezzo Hl. 7830
140 Serbatoio olio grezzo Hl. 7830
141 Serbatoio olio grezzo Hl. 7830
142 Serbatoio olio grezzo Hl. 7830
143 Serbatoio olio grezzo Hl. 7830
144 Serbatoio olio grezzo Hl. 7830
145 Serbatoio olio grezzo Hl. 7830
146 Serbatoio olio grezzo Hl. 7830
147 Serbatoio olio grezzo Hl. 13260
148 Serbatoio olio grezzo Hl. 13260
157 Serbatoio olio da degommare
160 Serbatoio terre decoloranti Hl. 401.92
161 Serbatoio terre decoloranti Hl. 401.92
162 Serbatoio carbone attivo Hl. 1100
163 Serbatoio deposito oleine Hl. 300
164 Serbatoio deposito oleine Hl. 300
165 Serbatoio deposito oleine Hl. 300
166 Serbatoio deposito oleine Hl. 700
167 Serbatoio deposito oleine Hl. 700
189 Serbatoio olio grezzo/raffinato Hl. 750
190 Serbatoio olio grezzo/raffinato Hl. 750
191 Serbatoio olio grezzo/raffinato Hl. 750
192 Serbatoio olio grezzo/raffinato Hl. 750
193 Serbatoio olio grezzo/raffinato Hl. 750
194 Serbatoio olio grezzo/raffinato Hl. 750
195 Serbatoio olio grezzo/raffinato Hl. 850
196 Serbatoio olio grezzo/raffinato Hl. 850
197 Serbatoio olio grezzo/raffinato Hl. 850
198 Serbatoio olio grezzo/raffinato Hl. 850
199 Serbatoio olio grezzo/raffinato Hl. 850
200 Serbatoio olio grezzo/raffinato Hl. 850
201 Serbatoio olio grezzo/raffinato Hl. 700
202 Serbatoio olio grezzo/raffinato Hl. 700
203 Serbatoio olio grezzo/raffinato Hl. 700
204 Serbatoio olio grezzo/raffinato Hl. 700
205 Serbatoio olio grezzo/raffinato Hl. 700
206 Serbatoio olio grezzo/raffinato Hl. 700
207 Serbatoio olio grezzo/raffinato Hl. 620
208 Serbatoio olio grezzo/raffinato Hl. 620
209 Serbatoio olio grezzo/raffinato Hl. 620
210 Serbatoio olio grezzo/raffinato Hl. 620
211 Serbatoio olio grezzo/raffinato Hl. 620
212 Serbatoio olio grezzo/raffinato Hl. 620
213 Serbatoio olio grezzo Hl. 635
219 Serbatoio acque di recupero
220 Serbatoio acque di recupero
223 Serbatoio carbone attivo
224 Serbatoio olio grezzo Hl. 3650
225 Serbatoio olio grezzo Hl. 3650
226 Serbatoio olio grezzo Hl. 3650
227 Serbatoio olio grezzo Hl. 3650
228 Serbatoio olio grezzo/raffinato Hl. 5655
229 Serbatoio olio grezzo/raffinato Hl. 4818
230 Serbatoio olio grezzo/raffinato Hl. 23858
231 Serbatoio olio grezzo/raffinato Hl. 23858

SERBATOI UTILIZZATI DA FAENZA DEPURAZIONI
LEGENDA SERBATOI (Materiali non rischiosi)

134 Deposito di acqua Hl. 30890
135 Deposito di acqua Hl. 30890
150 Vasca di ossidazione Mq. 840
151 Ponti raschianti Mq. 378
156 Vasi di spurgo
S1 Vasche stoccaggio acqua
S2 Vasche stoccaggio acqua
S3 Vasche stoccaggio acqua
184 Serbatoio deposito acqua Hl. 500
185 Serbatoio deposito acqua Hl. 500
186 Serbatoio deposito acqua Hl. 500
187 Serbatoio deposito acqua Hl. 500
188 Serbatoio deposito acqua Hl. 500

SERBATOI UTILIZZATI DA FAENZA DEPURAZIONI
LEGENDA SERBATOI (Materiali a rischio)

152 Gasometro Mc. 298
155 Serbatoio calce idrata

SERBATOI UTILIZZATI DA TAMPIERI ENERGIE S.R.L.
LEGENDA SERBATOI (Materiali non rischiosi)

76 Serbatoi acqua demineralizzata Hl. 1500
98 Serbatoio deposito condense Hl. 180
98bis Serbatoio acqua demineralizzata Hl. 1000
137 Serbatoio degasatore Hl. 180
214 Serbatoio metallico deposito ceneri
215 Serbatoio metallico deposito ceneri
216 Serbatoio metallico deposito ceneri
217 Serbatoio metallico deposito ceneri
218 Serbatoio metallico deposito ceneri

FABBRICATI UTILIZZATI DA TAMPIERI S.P.A
LEGENDA FABBRICATI e destinazione d'uso

A Palazzina uffici e pesa
B Reparto essiccazione e pulitura
C Locale distilleria
D Locale misuratori alcool
E Magazzino accertamento
F Magazzino deposito alcool
G Reparto estrazione
H Magazzino ricambi meccanici
I Sala quadri
J Gruppo elettrogeno
K Sala pompe acqua di raffreddamento estrazione
L Cabina elettrica di arrivo Enel
M Fossa di scarico germe di mais da mulino
N Vinellatore (diffusione)
O Tettoia lavorazione vinacce
P Locale disalcolatore grappa
Q Magazzino accertamento
R Locale misuratori flemme
S Fossa di scarico germe da amideria
U Magazzino deposito olio raffinato
V Magazzino deposito olio raffinato
X Cabina elettrica estrazione
Z Tettoia fossa di scarico girasole
A_1 Tettoia carico e scarico
C_1 Deposito semi
D_1 Deposito semi
E_1 Preparazione
G_1 Box prefabbricati oli lubrificanti
H_1 Officina elettrica
I_1 Officina
J_1 Sala quadri preparazione
L_1 Mensa e servizi
M_1 Ricambi
N_1 Officina
R_1 Torri di raffreddamento estrazione
S_1 Magazzino deposito olio raffinato
T_1 Magazzino deposito olio raffinato
U_1 Impianto abbattimento odori
V_1 Magazzino deposito oli lubrificanti
W_1 Flottatore
X_1 Sala pompe antincendio bassa pressione
Z_1 Magazzino deposito olio grezzo
A_2 Deposito semi e farine
B_2 Deposito semi e farine
G_2 Parco serbatoi
H_2 Capannone silos semi oleosi
L_2 Raffreddatore semi
M_2 Essiccatore semi
N_2 Parco serbatoi germe di mais da mulino
O_2 Cabina elettrica raffineria
P_2 Sala pompe raffineria
Q_2 Torri di raffreddamento
R_2 Raffineria
T_2 Tettoia carico olii raffinati
Z_2 Distributore gasolio
A_3 Deposito semi e farina
B_3 Deposito semi e farina
C_3 Deposito semi e farina
D_3 Essiccatoio mais
I_3 Torri Raffreddamento ibride
K_3 Fossa carico Sirz
Q_3 Deposito gas tecnici
R_3 Pozzo 2
S_3 Pozzo 4
T_3 Pozzo 5
V_3 Tunnel preparazione
Z_3 Casello ferroviario
B_4 Tettoia auto e moto
D_4 Sgrigliatrice zona Sirz
E_4 Sgrigliatrice zona pese
F_4 Box prefabbricati carico olio (n. 2)
G_4 Pese
Q_4 Spogliatoio del personale di stabilimento
R_4 Raffreddatore a cubetti
A_5 Sala trasformatore
B_5 Motogeneratore da 34 kW

FABBRICATI UTILIZZATI DA TAMPIERI ENERGIE S.R.L.
LEGENDA FABBRICATI e destinazione d'uso

T Tettoia centrale termica
W Deposito ceneri
Y Surriscaldatore idrotermici
B_1 Locale turbine DEPRETTO
F_1 Generatori di vapore 35 ton
K_1 Compattatore ceneri
P_1 Locale demineralizzazione
O_1 Sala quadri
Q_1 Locale pompe alimentazione caldaia
C_2 Locale turbina SIEMENS
D_2 Generatore di vapore 20 ton
F_2 Elettrofiltro
I_2 Torri di raffreddamento
S_2 Condensatore ad aria GEA
E_3 Generatore di vapore 55 ton, degasatore e surriscaldatore
G_3 Impianto abbattimento polveri
H_3 Tettoia legno e fossa di carico
J_3 Serbatoio urea
L_3 Deposito farine animali
M_3 Fossa di scarico farine animali
N_3 Cabina elettrica
O_3 Trasformatori da 132000 V
U_3 Magazzino ricambi (vecchio + amplimento)
A_4 Box sala controllo
C_4 Container Quadri Elettrici
H_4 Cabina metano
I_4 Punto di consegna ENEL
L_4 Condensatore ad aria Gea 2
M_4 Sala quadri Gea 2
O_4 Box operatori
P_4 Piazzola di lavaggio camion (farina animale)
S_4 Vasca elettrofiltro
U_4 Impianto di recupero termico e abbattimento fumi
Z_4 Sala compressori

SERBATOI UTILIZZATI DA TAMPIERI S.P.A
LEGENDA SERBATOI (Materiali a rischio)

24 Serbatoio deposito alcool Hl. 938
25 Serbatoio deposito alcool Hl. 938
26 Serbatoio deposito alcool Hl. 938
27 Serbatoio deposito alcool Hl. 938
28 Serbatoio deposito alcool Hl. 938
29 Serbatoio deposito alcool Hl. 938
30 Serbatoio deposito alcool Hl. 938
31 Serbatoio deposito alcool Hl. 300
32 Serbatoio deposito alcool Hl. 893
33 Serbatoio deposito alcool Hl. 893
34 Serbatoio deposito alcool Hl. 893
35 Serbatoio deposito alcool Hl. 893
36 Serbatoio flemme alimentazione distilleria Hl. 893
39 Serbatoio deposito alcool Hl. 872
40 Serbatoio deposito alcool Hl. 872
41 Serbatoio deposito alcool Hl. 872
42 Serbatoio deposito alcool Hl. 872
43 Serbatoio deposito alcool Hl. 872
44 Serbatoio deposito alcool Hl. 872
45 Serbatoio deposito alcool d'accertamento Hl. 423
46 Serbatoio deposito alcool d'accertamento Hl. 280
47 Serbatoio deposito alcool d'accertamento Hl. 63
48 Serbatoio deposito alcool d'accertamento Hl. 415
49 Serbatoio deposito esano Hl. 1000
50 Serbatoio deposito esano Hl. 1000
119 Cisterna interrata gasolio da riscaldamento Hl. 95
168 Serbatoio soda Hl. 529.00
169 Serbatoio acido solforico Hl. 600
170 Serbatoio fosforico Hl. 233.40
171 Azoto liquido Hl. 50
172 Cisterna interrata gasolio da autotrazione Hl. 80
173 Serbatoio H_2SO_4 Hl. 20

SERBATOI UTILIZZATI DA TAMPIERI ENERGIE S.R.L.
LEGENDA SERBATOI (Materiali a rischio)

1 Serbatoio deposito NaOH Hl. 250
70 Serbatoio calce idrata
97 Cisterna in vetroresina deposito HCL Hl. 300
101 Soluzione ammoniacale