


ALTITUDINE

- fra 450 e 451 m s.l.m.
- fra 451 e 452 m s.l.m.
- fra 452 e 453 m s.l.m.
- fra 453 e 454 m s.l.m.
- fra 454 e 455 m s.l.m.
- fra 455 e 456 m s.l.m.
- fra 456 e 457 m s.l.m.
- fra 457 e 458 m s.l.m.
- fra 458 e 459 m s.l.m.
- fra 459 e 460 m s.l.m.
- fra 460 e 461 m s.l.m.
- fra 461 e 462 m s.l.m.
- fra 462 e 463 m s.l.m.
- fra 463 e 464 m s.l.m.
- fra 464 e 465 m s.l.m.
- fra 465 e 466 m s.l.m.
- fra 466 e 467 m s.l.m.
- fra 467 e 468 m s.l.m.

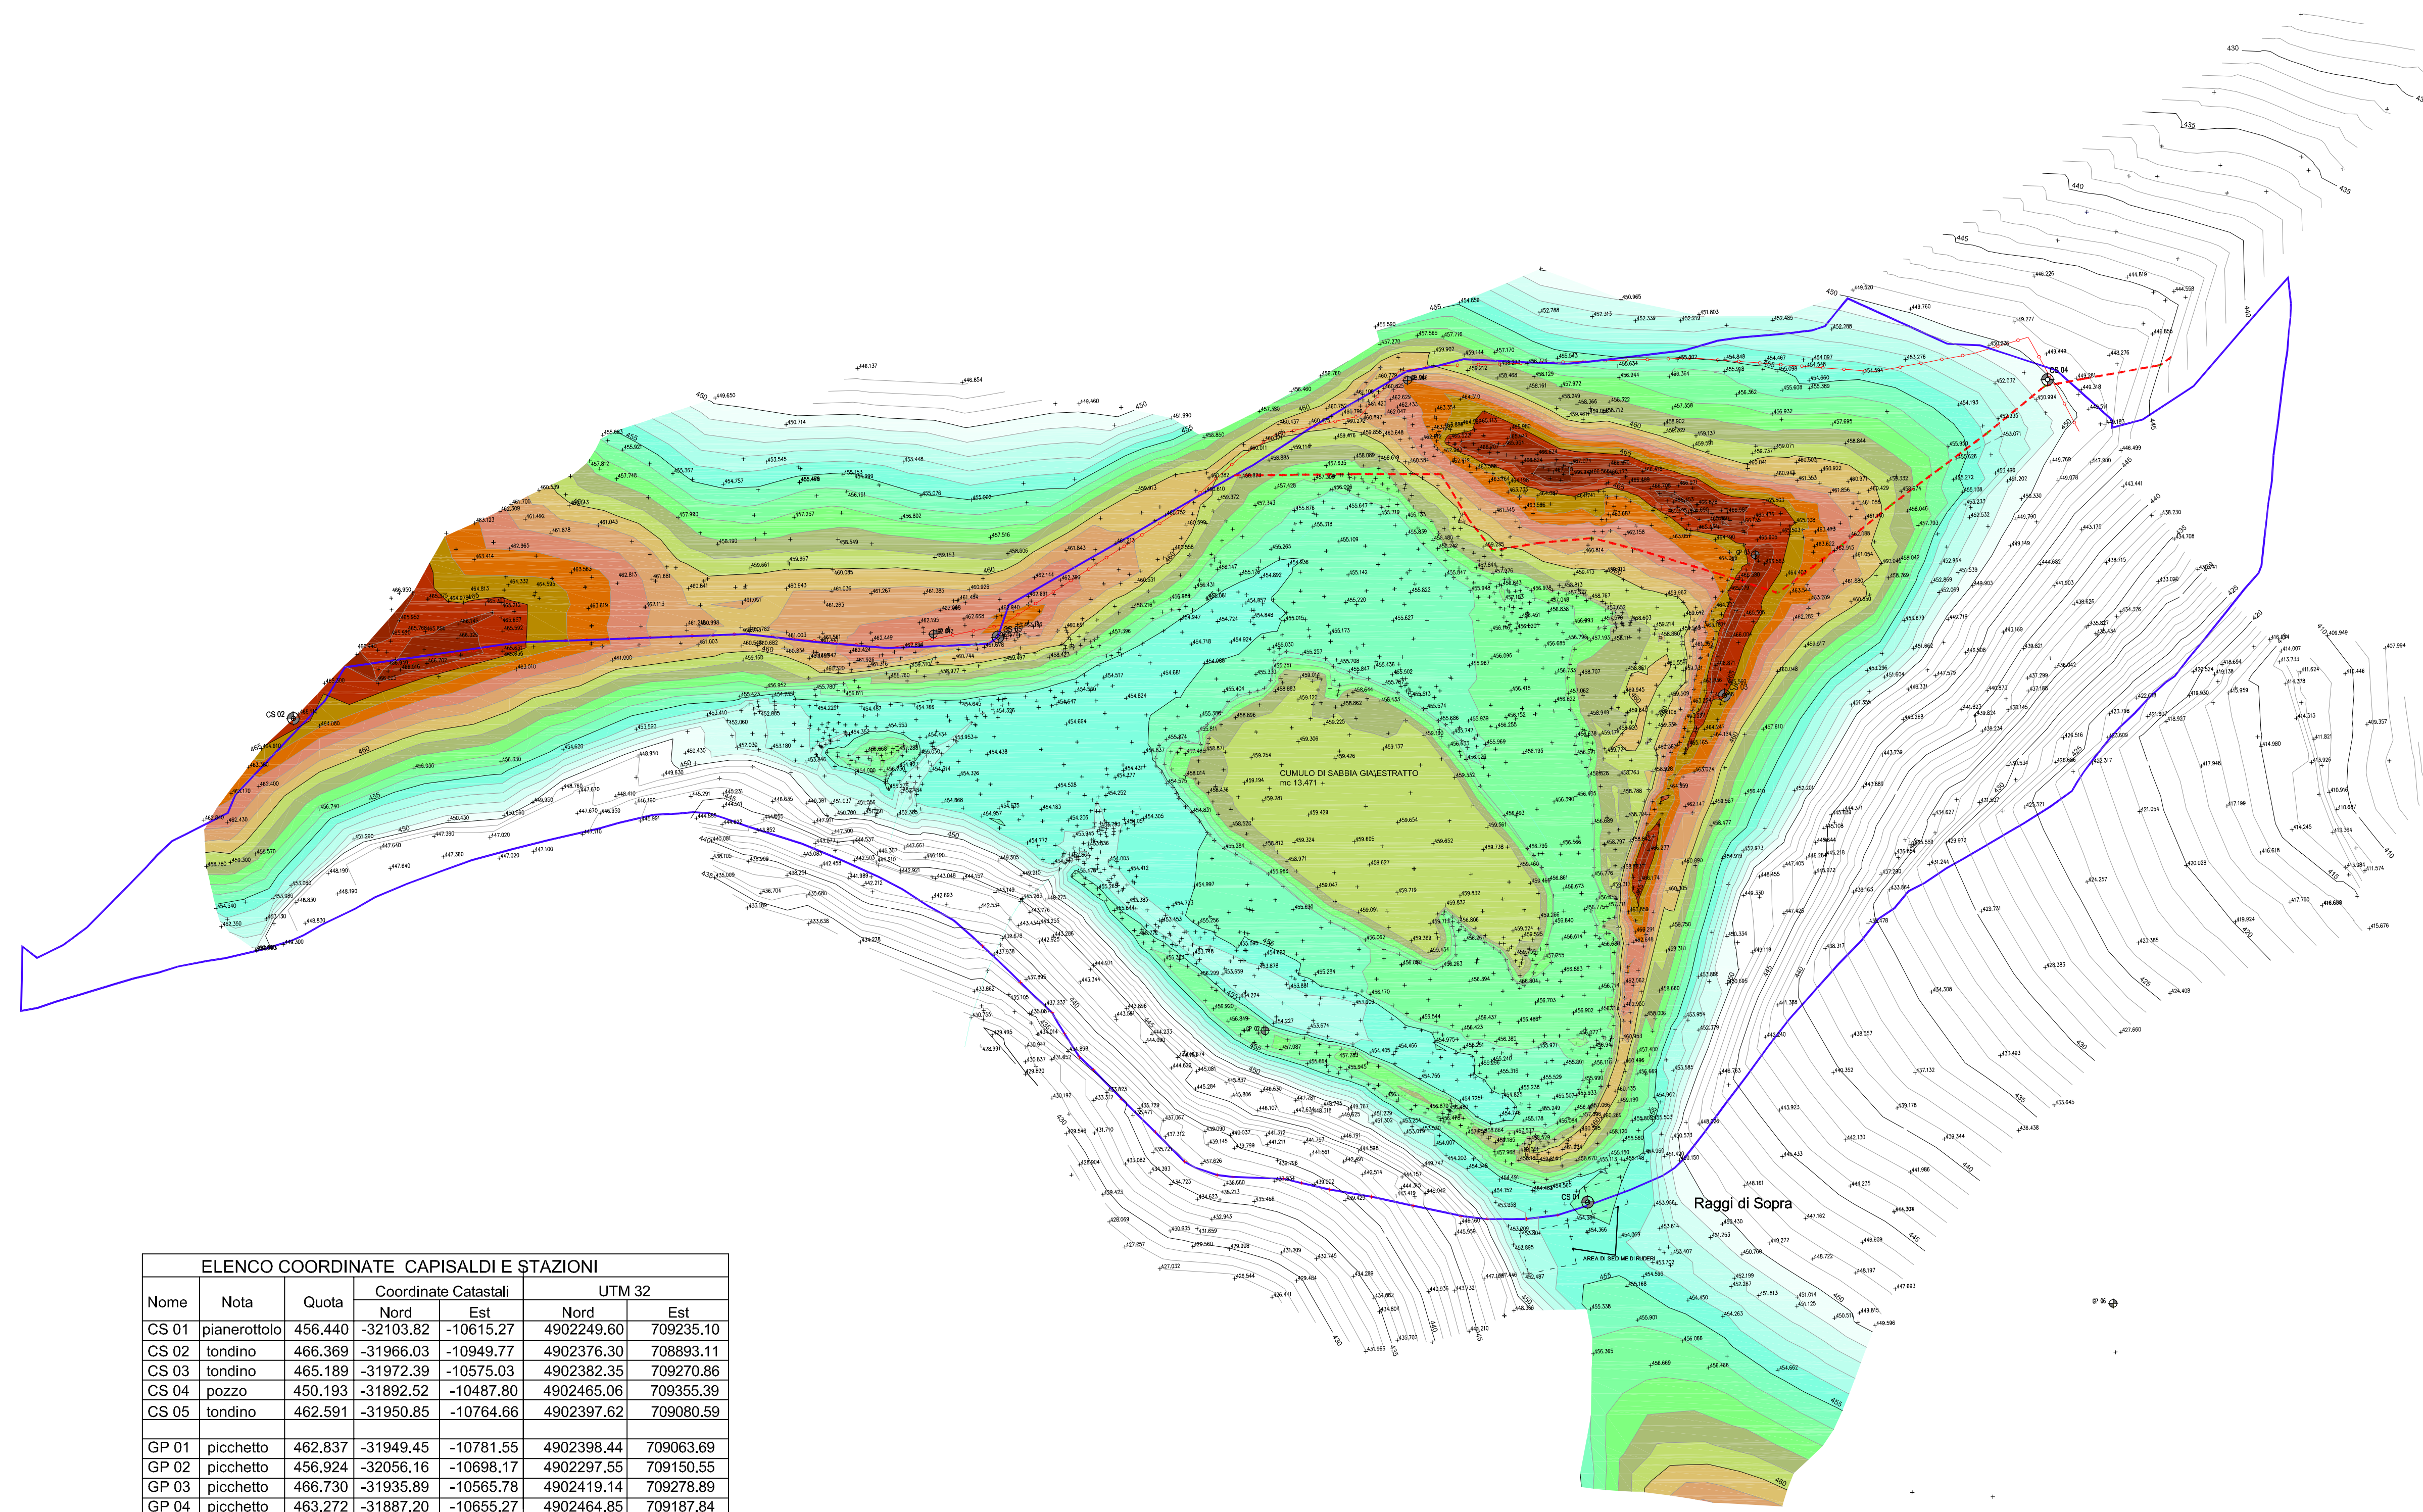

Nome	Nota	Quota	Coordinate Catastali		UTM 32	
			Nord	Est	Nord	Est
CS 01	pianerottolo	456.440	-32103.82	-10615.27	4902249.60	709235.10
CS 02	tondino	466.369	-31966.03	-10949.77	4902376.30	708893.11
CS 03	tondino	465.189	-31972.39	-10575.03	4902382.35	709270.86
CS 04	pozzo	450.193	-31892.52	-10487.80	4902465.06	709355.39
CS 05	tondino	462.591	-31950.85	-10764.66	4902397.62	709080.59
GP 01	picchetto	462.837	-31949.45	-10781.55	4902398.44	709063.69
GP 02	picchetto	456.924	-32056.16	-10698.17	4902297.55	709150.55
GP 03	picchetto	466.730	-31935.89	-10565.78	4902419.14	709278.89
GP 04	picchetto	463.272	-31887.20	-10655.27	4902464.85	709187.84

COMUNE DI CASOLA VALSENIIO
 (PROVINCIA DI RAVENNA)

**Piano di coltivazione e di sistemazione finale
 della cava "Raggi di Sopra"**

Progettista Responsabile
STUDIO SETA s.r.l.
 Ing. MASSIMO ALBERTI
 Viale Risorgimento, 2 - 48018 Faenza (RA)

Consulenza agronomica e forestale
STUDIO VERDE
 Dott. Agr. ALBERTO BELOSI
 Via Galvani, 4 - 47122 Forlì (FC)

Consulenza geologica
 Dott. MASSIMILIANO FLAMIGNI
 Via F.lli Rosselli, 31 - 47121 Forlì (FC)

Consulenza d'impatto acustico
 Ing. MICAELA MONTESI
 C.so D. Baccarini, 7 - 48018 Faenza (RA)

Consulenza topografica
GEOPROGET associati
 Geom. CORRADO CATTABRIGA
 Via Emilia, 360 - 40026 Imola (BO)



Proprietaria e proponente

R.D.S. s.r.l.
 Raggi Di Sopra s.r.l.
 Via Cipolla, 48 - 40026 Imola (Bo)
 P. IVA e C.F. 03918951207

R.D.S. s.r.l.
 Via Cipolla, 48 - 40026 Imola (Bo)
 Cod. Fisc. e Part. IVA 03918951207

Denominazione					
PLANIMETRIA STATO DI FATTO					
File	Disegnatore	LT-scale	Fatt. Plott.	Pratica	Elaborato
PLANIMETRIE-b.dwg	CS	1	1:1	SVI00-A	7
STUDIO SETA s.r.l. soluzioni tecnologiche per l'energia e l'ambiente Viale Risorgimento, 2 - 48018 Faenza RA Tel. 0546 623640 info@studioseta.it			DATA	DOCUMENTO	
			Ottobre 2021	7	
			SCALA	TOT. DOCUMENTI	
			1:5000	30	

LEGENDA GENERALE

- ISOIPSE EQUIDISTANZA 1.00 m
- ISOIPSE EQUIDISTANZA 5.00 m
- LIMITE PAE
- LIMITE AREA CONTIGUA PARCO VENA DEL GESSO
- RECINZIONE ESISTENTE
- CAPISALDI
- STAZIONI CELERIMETRICHE
- PUNTO DI DETTAGLIO