

**PROGETTAZIONE ARCHITETTONICA**



Arch. Alessandro Bucci  
n. iscrizione 253  
Ordine Architetti Ravenna  
via Severoli n.18 - 48018 Faenza (RA)  
Tel +39 0546 29237 Fax +39 0546 29261  
segreteria@abaarchitettilab.it



**PROGETTAZIONE RETE IDRICA/GAS E ILL. PUBBLICA**

Per. Ind. Cristian Fabbi  
Per. Ind. Giuliano Rambelli  
Studio Associato Energia  
viale Marconi n.30/3 - 48018 Faenza (RA)  
Tel +39 0546 668163 Fax +39 0546 686301  
energia@energia.it

Arch. Paola Pagani  
Studio tecnico geom. Cavina-Montevocchi  
corso Matteotti n.27 - 48018 Faenza (RA)  
Tel +39 0546 28197 Fax +39 0546 680247  
info@studiocavina191.it

**PROGETTAZIONE RETI FOGNARIE E LAMINAZIONE**

Ing. Franco Confi

**PROGETTAZIONE ACUSTICA E AMBIENTALE**

Ing. Franca Confi

**PROGETTAZIONE GEOLOGICA**


Dott. Geol. Marabini Stefano

**STUDIO DEL TRAFFICO**

Ing. Simona Longhi

Proprietà e committente  
Gea srl  
via del Rio n.400  
47522 Cesena (FC)

Firma dei tecnici ognuno per le proprie competenze

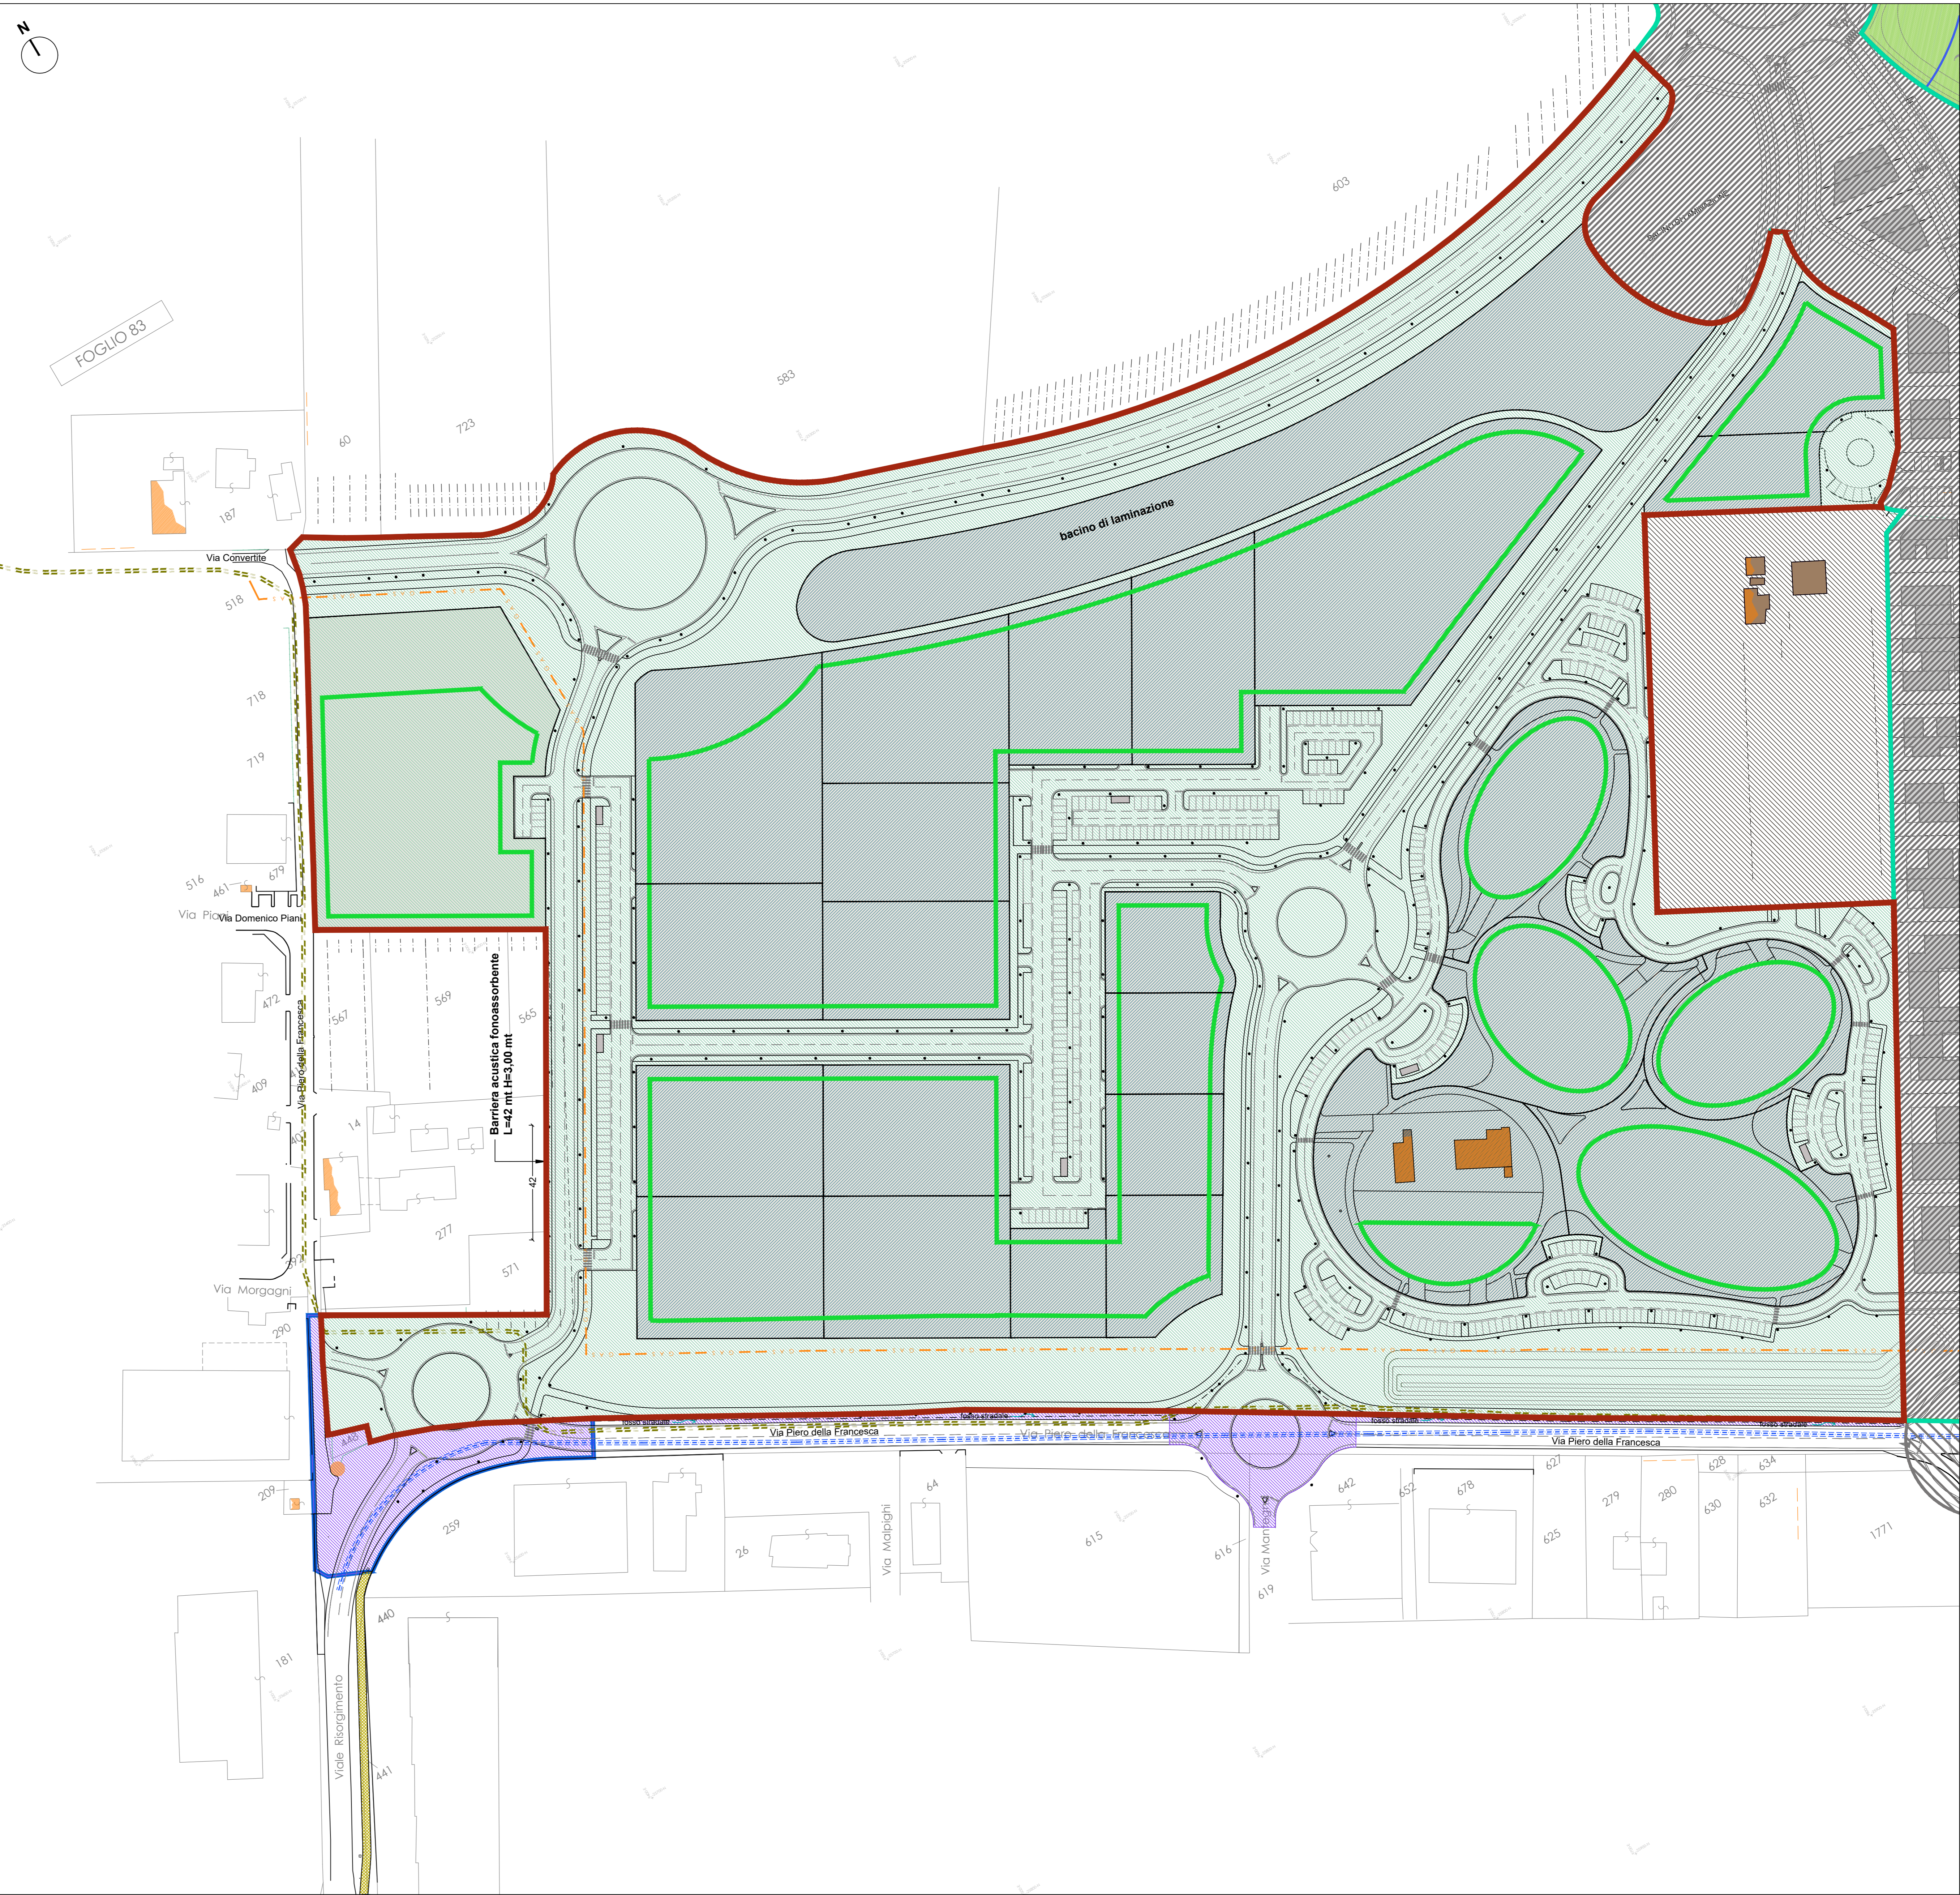

FOGLIO 83

**AREE PUBBLICHE E PRIVATE**

- aree private mq 95.860
- aree pubbliche mq 98.796
- aree pubbliche extra comparto previste da scheda
- collegamento ciclopedonale extra comparto non previsto da scheda
- Area stralciata oggetto di PUA autonomo mq 12.739