

**RECINZIONI**

Progettisti:

**PROGETTAZIONE ARCHITETTONICA**  
**ABA** Arch. Alessandro Bucci  
 n. iscrizione 253  
 Ordine Architetti Ravenna  
 via Severoli n.18 - 48018 Faenza (RA)  
 Tel +39 0546 29237 Fax +39 0546 29261  
 segreteria@alexandrobucciarchiteti.it

**PROGETTAZIONE RETE IDRICA/GAS E ILL. PUBBLICA**  
 Per. Ind. Cristian Fabbri  
 Per. Ind. Giuliano Rambelli  
 Studio Associato Energia  
 viale Marconi n.30/19 - 48018 Faenza (RA)  
 Tel +39 0546 668163 Fax +39 0546 686301  
 energia@energia.ra.it

**PROGETTAZIONE RETI FOGNARIE E LAMINAZIONE**  
 Ing. Paolo Ruggeri

**PROGETTAZIONE ACUSTICA E AMBIENTALE**  
 Ing. Franca Conti


**PROGETTAZIONE GEOLOGICA**  
 Dott. Geol. Marabini Stefano

**STUDIO DEL TRAFFICO**  
 Ing. Simona Longhi


Proprietà e committente  
 Gea srl  
 via del Rio n.400  
 47522 Cesena (FC)

Firma dei tecnici ognuno per le proprie competenze


FOGLIO 83

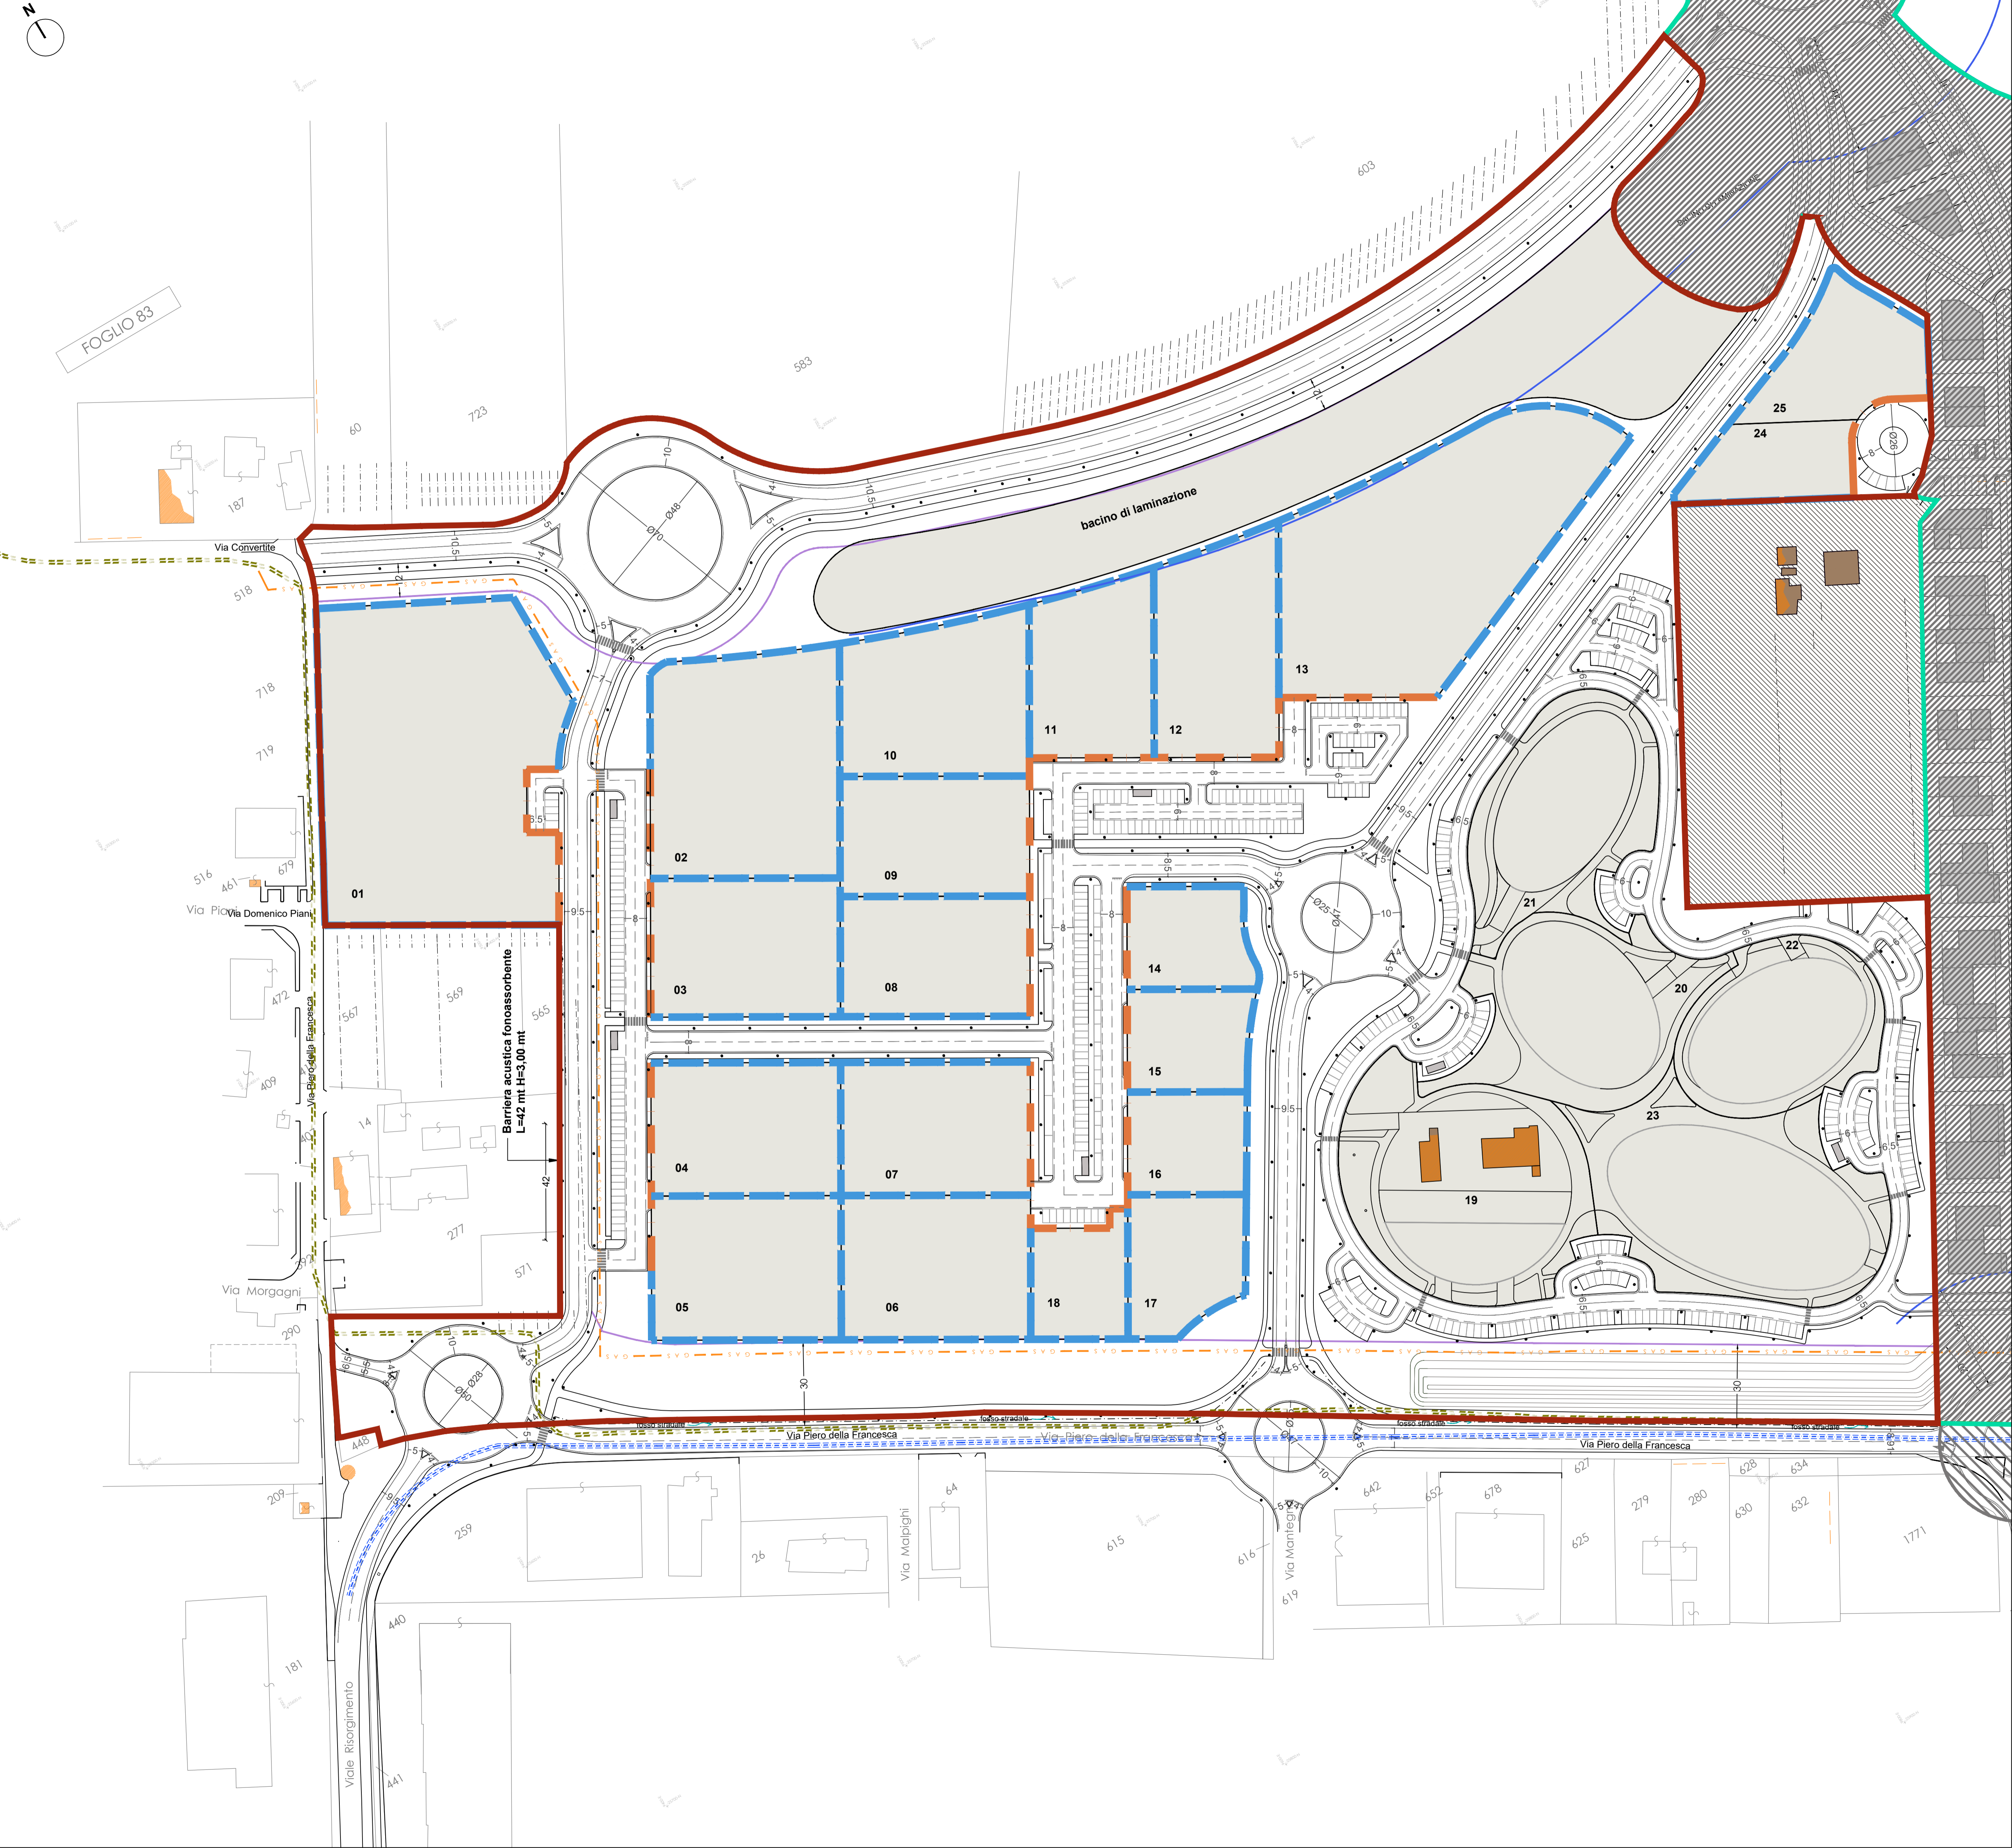

**RECINZIONI**

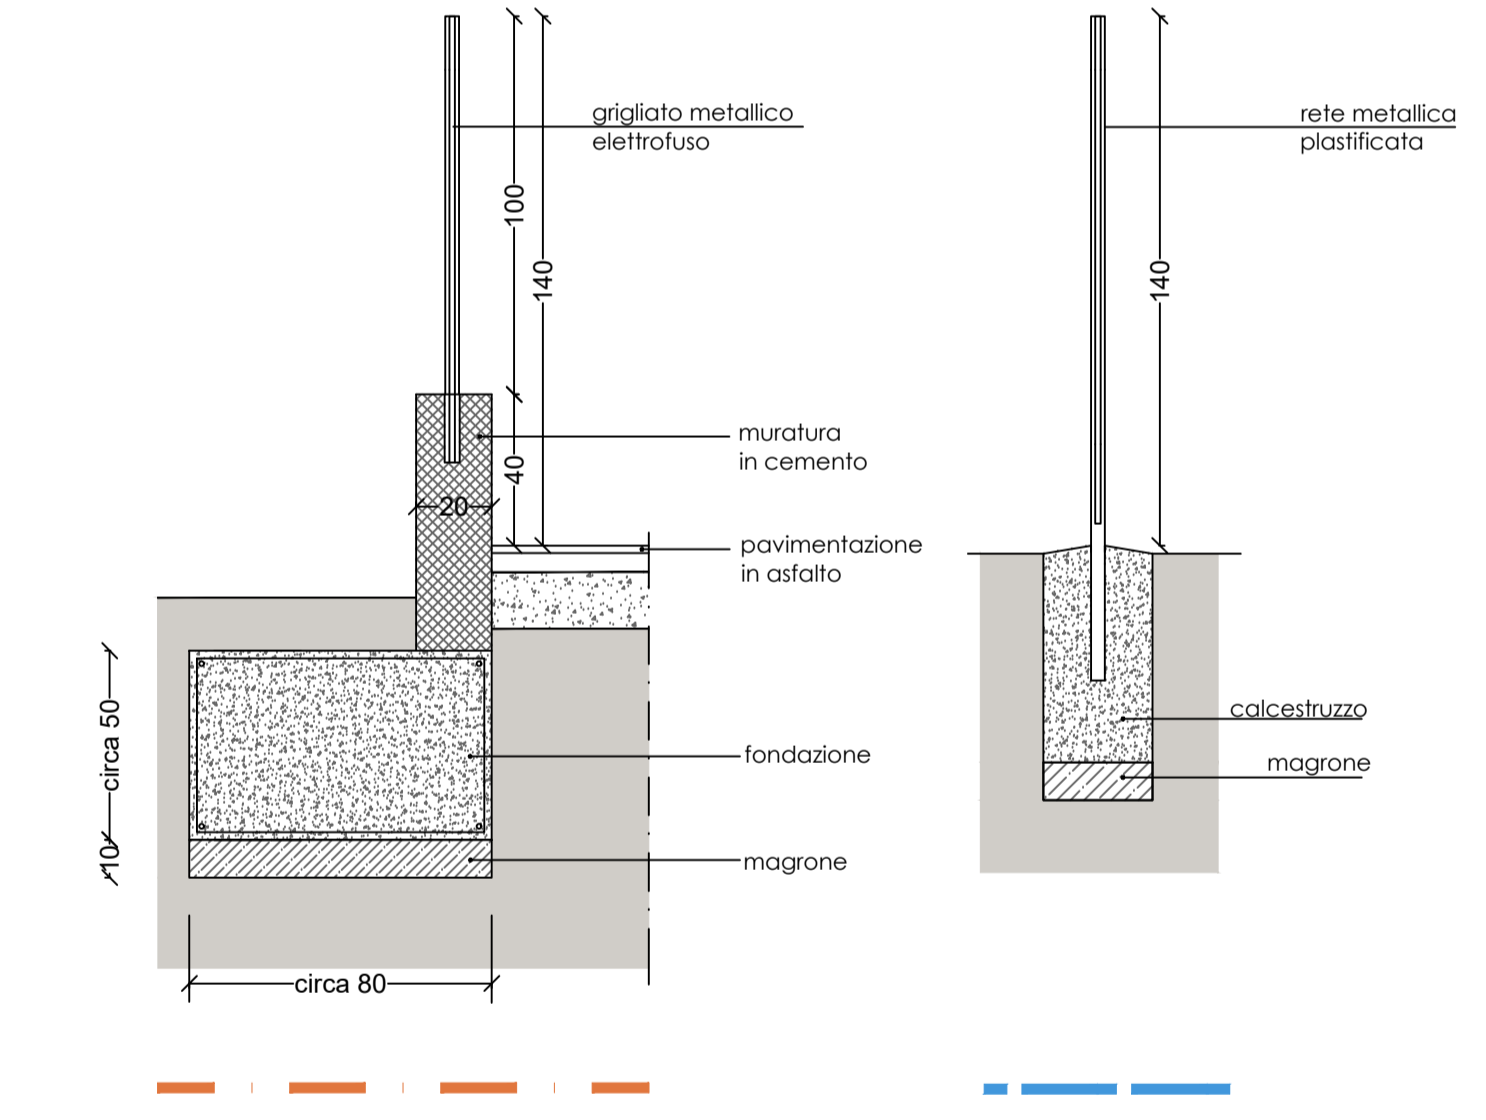

**BOX CONTATORI**

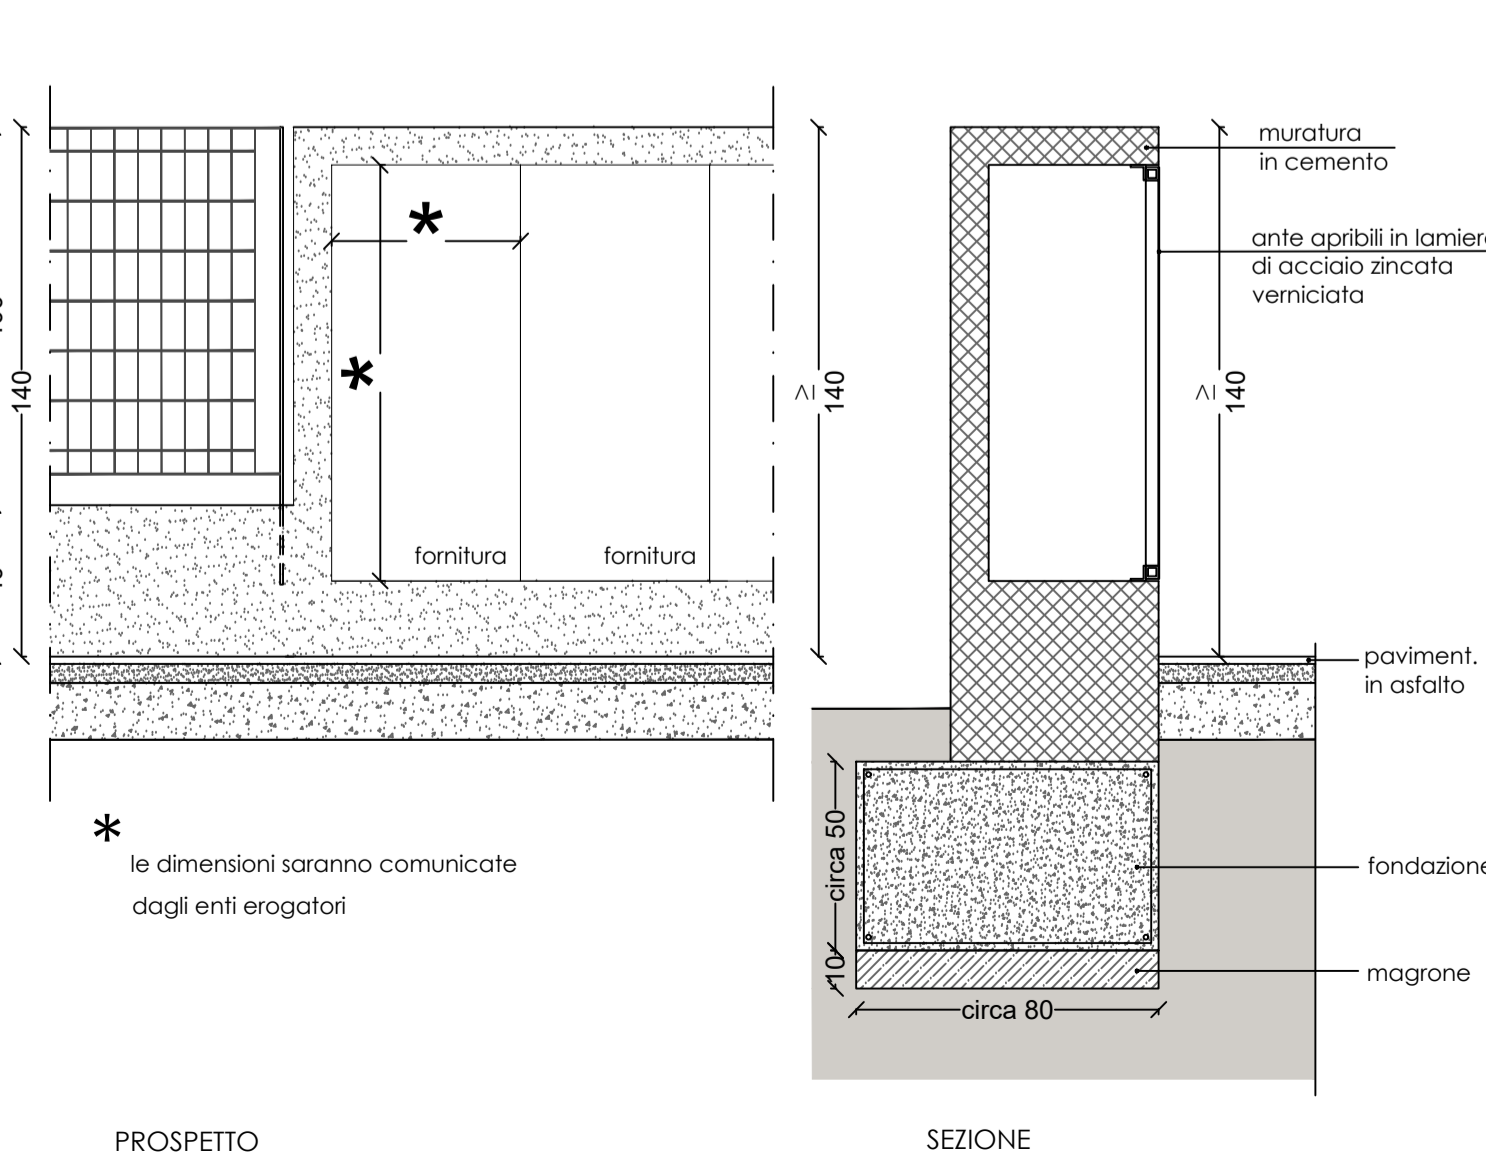

PROSPETTO SEZIONE