

Progettisti:
PROGETTAZIONE ARCHITETTONICA
Arch. Alessandro Bucci
n. iscrizione 253
Ordine Architetti Ravenna
Via Severini n.18 - 48018 Faenza (RA)
Tel +39 0546 29237 Fax +39 0546 29261
segreteria@abaarchitects.it



PROGETTAZIONE RETE IDRICA/GAS E ILL. PUBBLICA
Per. Ind. Cristian Fabbri
Per. Ind. Giuliano Rambelli
Studio Associato Energia
viale Marconi n.30/3 - 48018 Faenza (RA)
Tel +39 0546 668163 Fax +39 0546 686301
energia@energia.ra.it

PROGETTAZIONE RETI FOGNARIE E LAMINAZIONE
Ing. Paolo Ruggeri

PROGETTAZIONE ACUSTICA E AMBIENTALE
Ing. Franca Conti

PROGETTAZIONE GEOLOGICA
Dott. Geol. Marabini Stefano

STUDIO DEL TRAFFICO
Ing. Simona Longhi

Proprietà e committente
Gea srl
via del Rio n.400
47522 Cesena (FC)

Firma dei tecnici ognuno per le proprie competenze

LEGENDA ALBERATURE

- 1 Celtis australis
- 4 Fraxinus angustifolia "Raywood"
- 5 Quercus cerris
- 6 Platanus platanor "vallis clausa"
- 7 Ulmus pumila
- 12 Acer rubrum "october glory"
- 15 Quercus ilex
- 16 Quercus suber
- 17 Fraxinus ornus
- 18 Tilia tomentosa
- 19 Quercus robur
- alberature esistenti


LEGENDA ARBUSTI

- 60% Abelia x grandiflora, 40% Aucuba japonica
- 50% Abelia x grandiflora, 50% Viburnum tinus
- 40% Viburnum tinus, 60% Spiraea van hottey
- Prato

LEGENDA ARREDI

- Cestino portarifiuti
- Panchina tipo "Faenza"
- Tavolo e panche
- Cartello informativo

Dune verdi

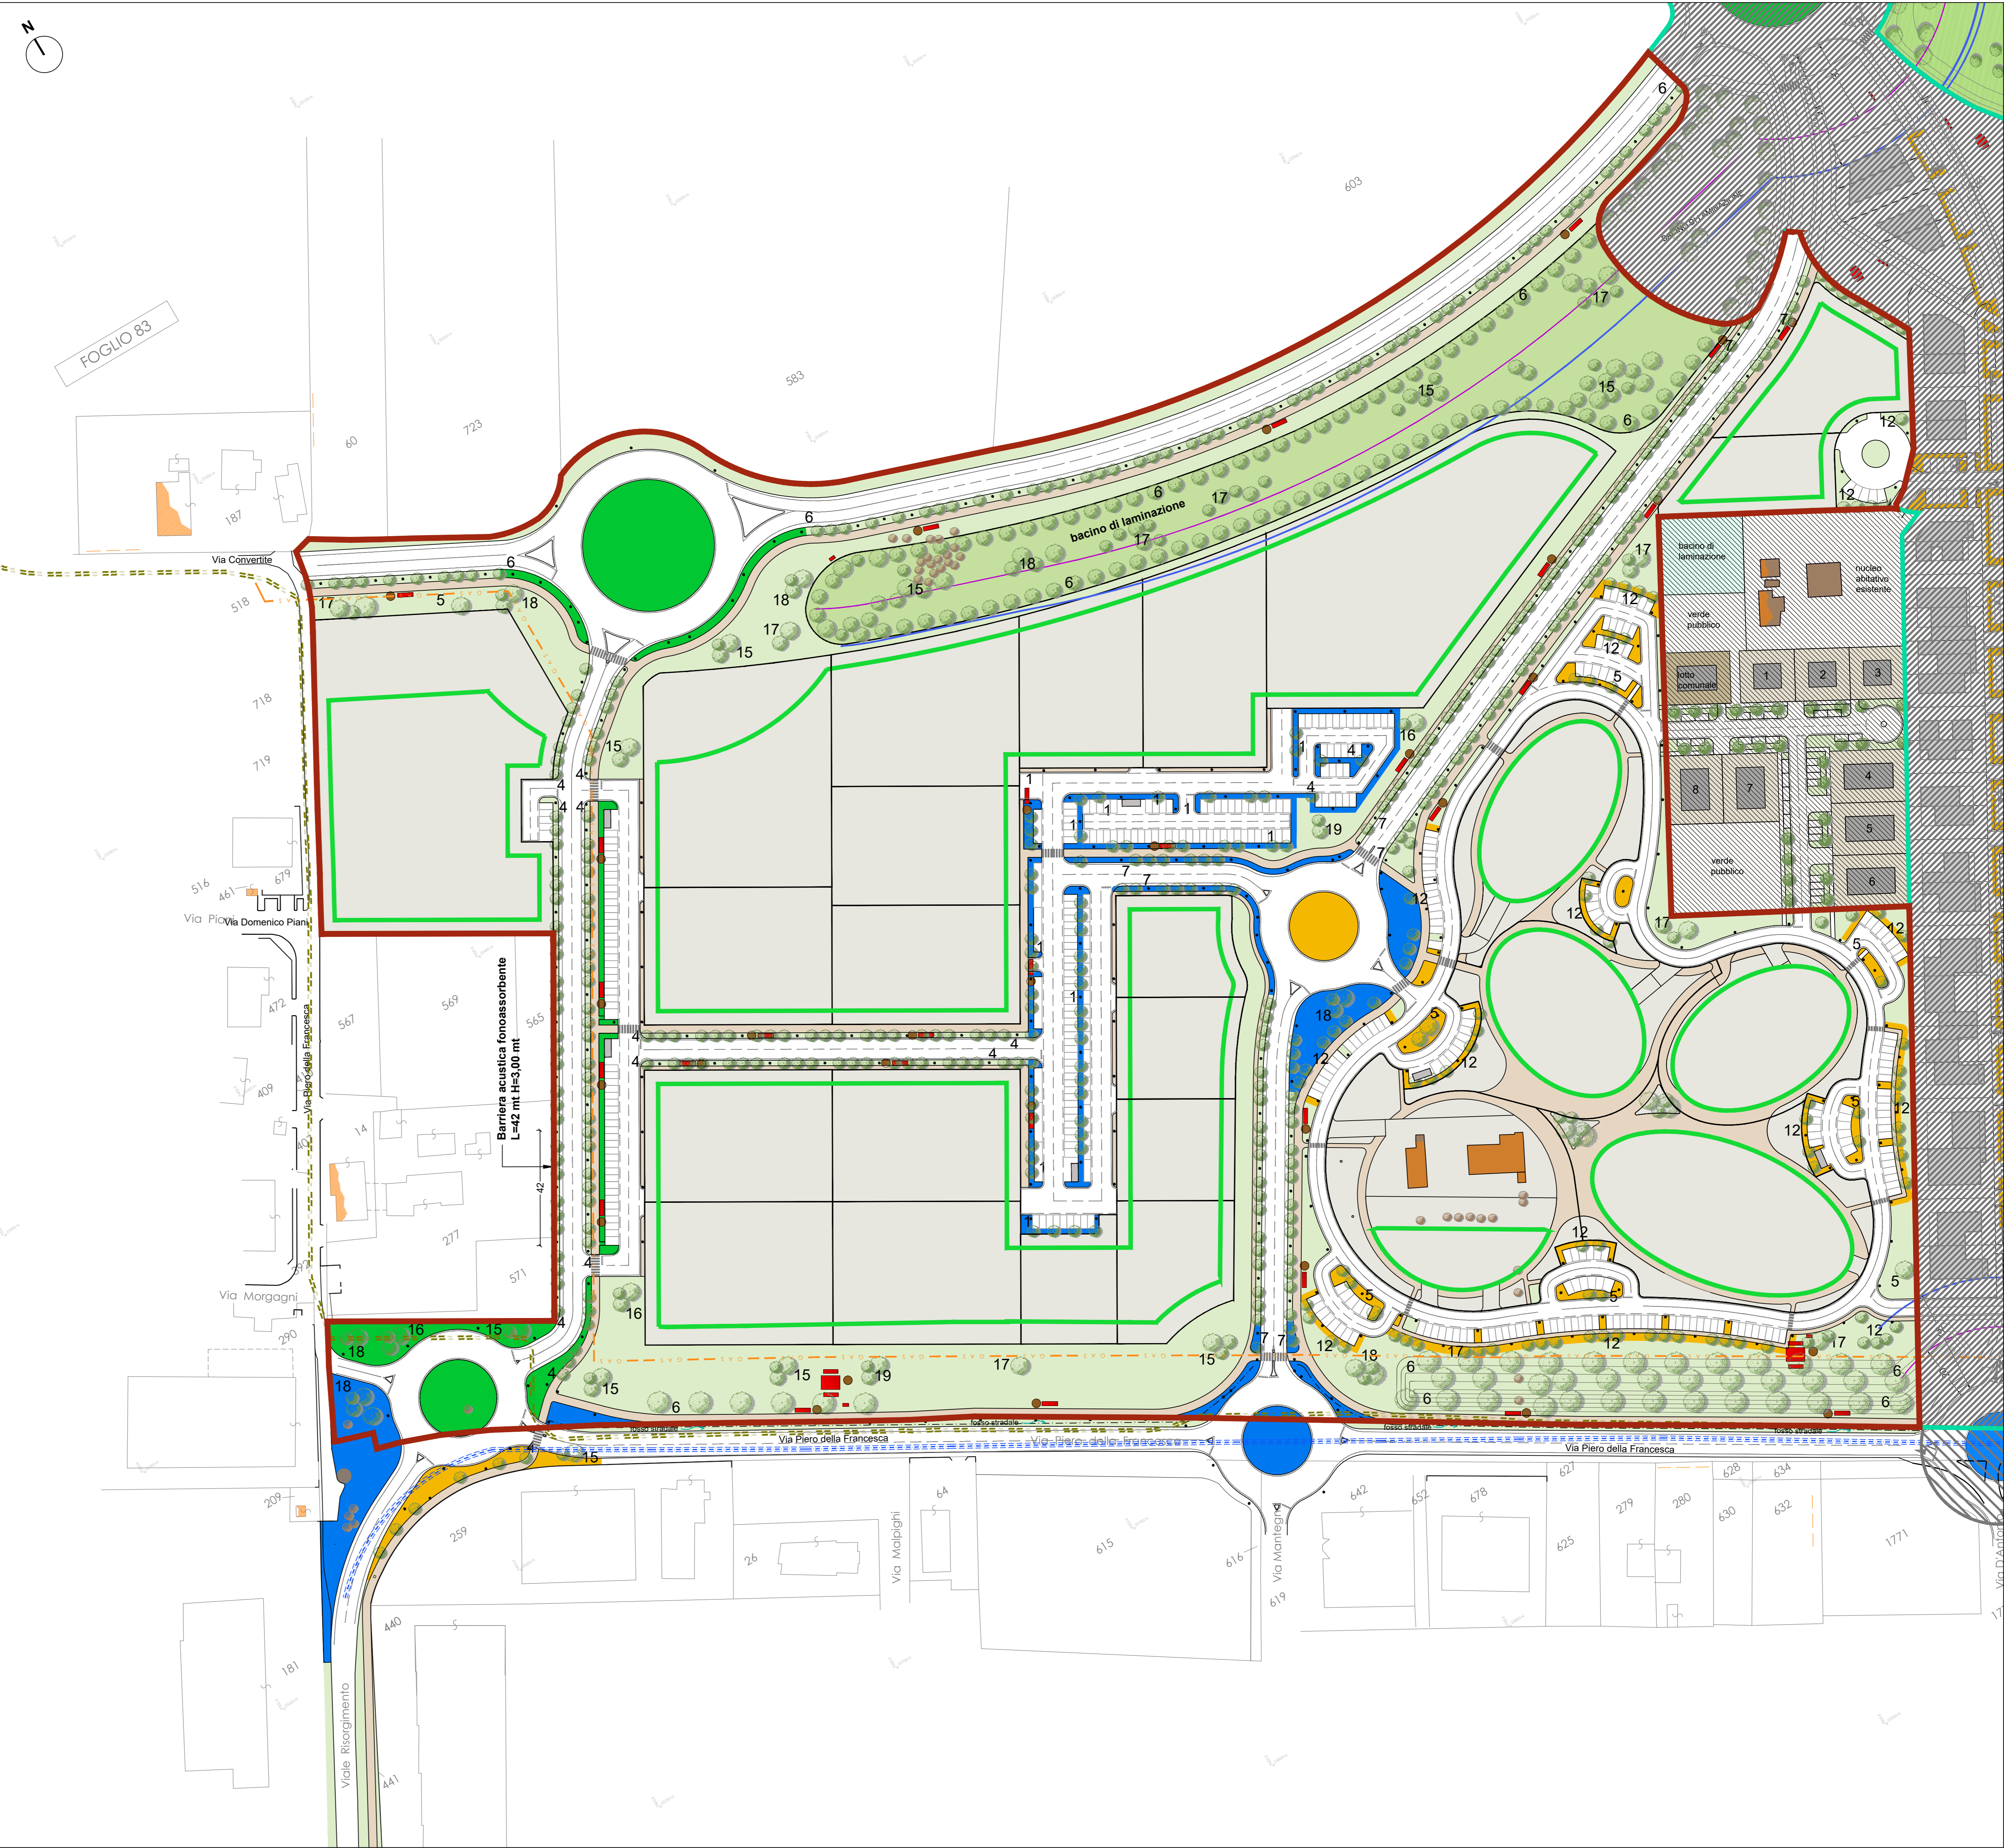

FOGLIO 83

Via Conventile

Via Piccola
Via Domenico Piani

Via Morgagni

Viale Risorgimento

Via Malpighi

Via Mantegna

Via Piero della Francesca