

REGIONE EMILIA-ROMAGNA
COMUNE DI FAENZA

PROVINCIA DI RAVENNA

PIANO PARTICOLAREGGIATO di iniziativa privata relativo alla
scheda di PRG n. 174 AREA COLOMBARINA - SUB COMPARTO B2

Data
NOVEMBRE 2021

Scala
scala 1:500/1:20 - fplot 1:50

Ubicazione: Via Piero della Francesca
Pratiche edilizie precedenti:
Dati catastali: Fogli 84 e 115

Elaborato
PLANIMETRIA GENERALE
IRRIGAZIONE - BLOCCO 2

tabola numero
Tav. 28.2.2

2020 154 01
rev. 01 AGGIORNAMENTO MAGGIO 2021
rev. 02 AGGIORNAMENTO NOVEMBRE 2021

Progettisti
PROGETTAZIONE ARCHITETTONICA

ABA
Arch. Alessandro Bucci
n. iscrizione 253
Ordine Architetti Ravenna
via Severoli n.18 - 48018 Faenza (RA)
Tel +39 0546 29237 Fax +39 0546 29261
segreteria@tecnica@alexandrobucciarchitettilt.it



PROGETTAZIONE RETE IDRICA/GAS E ILL. PUBBLICA
Per. Ind. Cristian Fabbri
Per. Ind. Giuliano Rambelli
Studio Associato Energia
viale Marconi n.30/3 - 48018 Faenza (RA)
Tel +39 0546 668163 Fax +39 0546 686301
energia@energia.ra.it

PROGETTAZIONE RETI FOGNARIE E LAMINAZIONE
Ing. Paolo Ruggeri


PROGETTAZIONE ACUSTICA E AMBIENTALE
Ing. Franca Conti

PROGETTAZIONE GEOLOGICA
Dott. Geol. Marabini Stefano


STUDIO DEL TRAFFICO
Ing. Simona Longhi

Proprietà e committente
Gea srl
via del Rio n.400
47522 Cesena (FC)

Firma dei tecnici ognuno per le proprie competenze

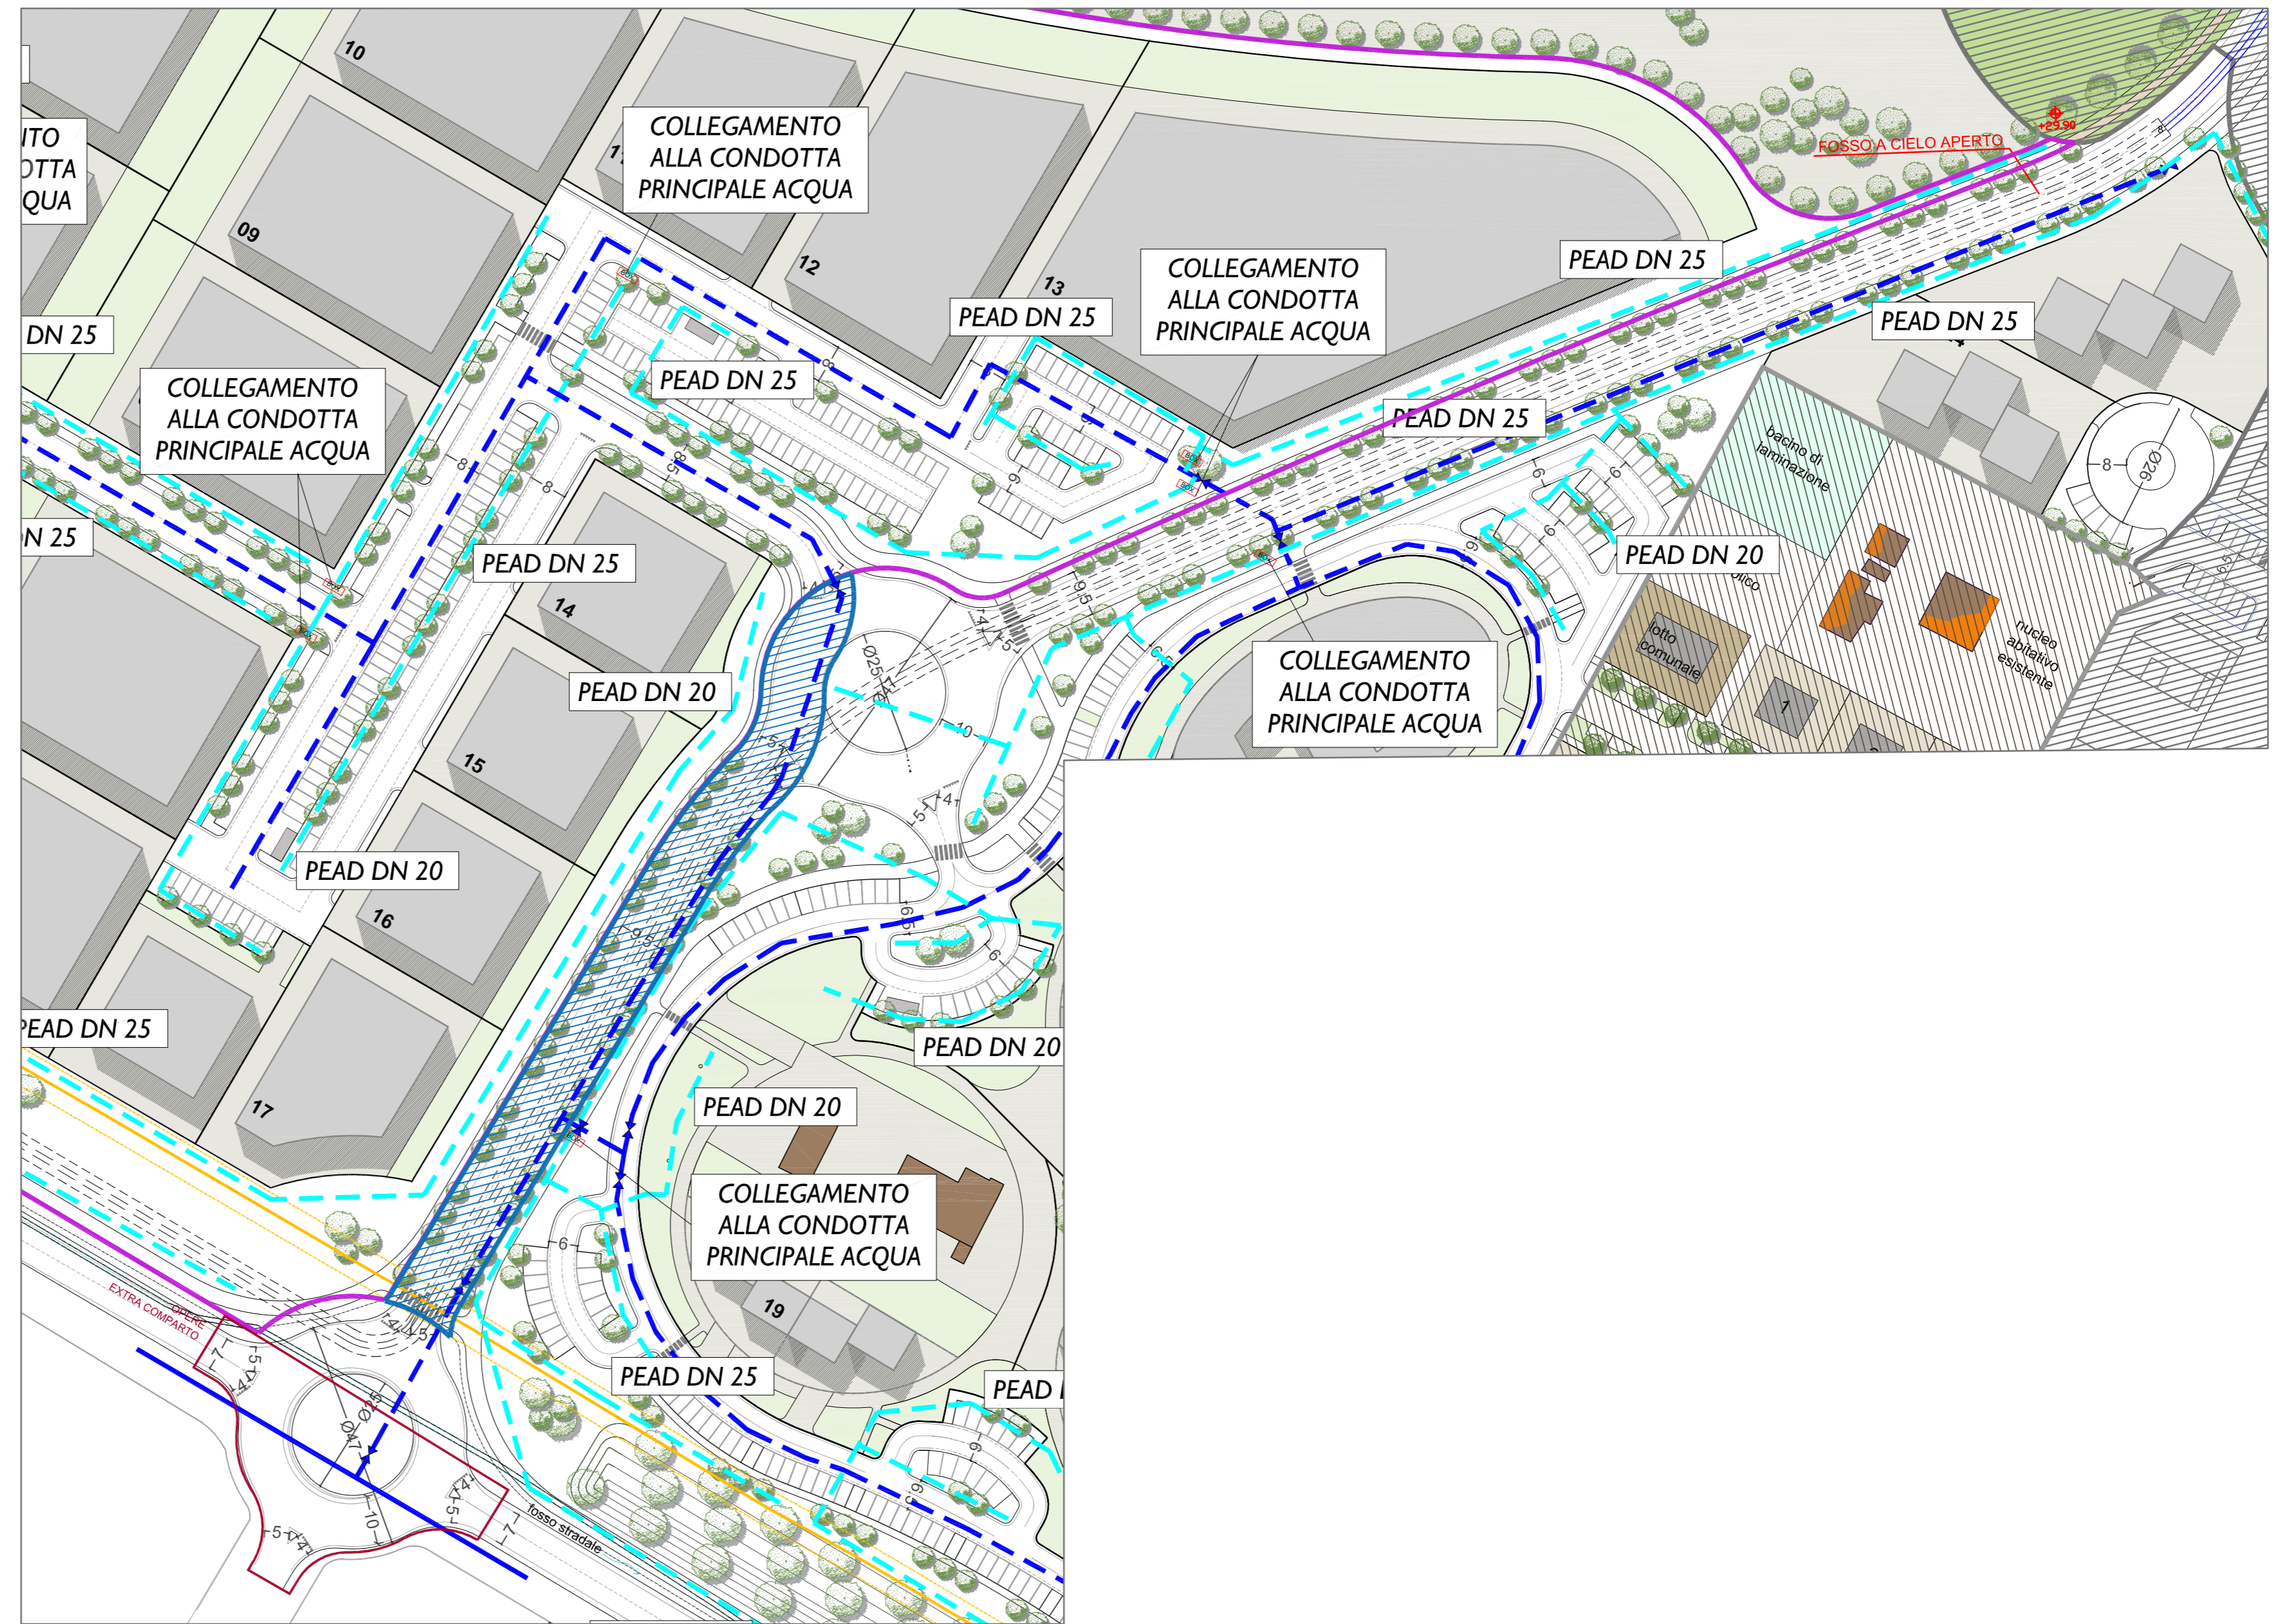

LEGENDA SIMBOLI	
	CONDOTTA ACQUA ESISTENTE
	CONDOTTA ACQUA PVC DI 60 PNI 6 IN PROGETTO
	CONDOTTA ACQUA PER IRRIGAZIONE
	VALVOLA DI INTERCETTAZIONE
	NICCHIA CONTATORE ACQUA IRRIGAZIONE E CENTRALINA

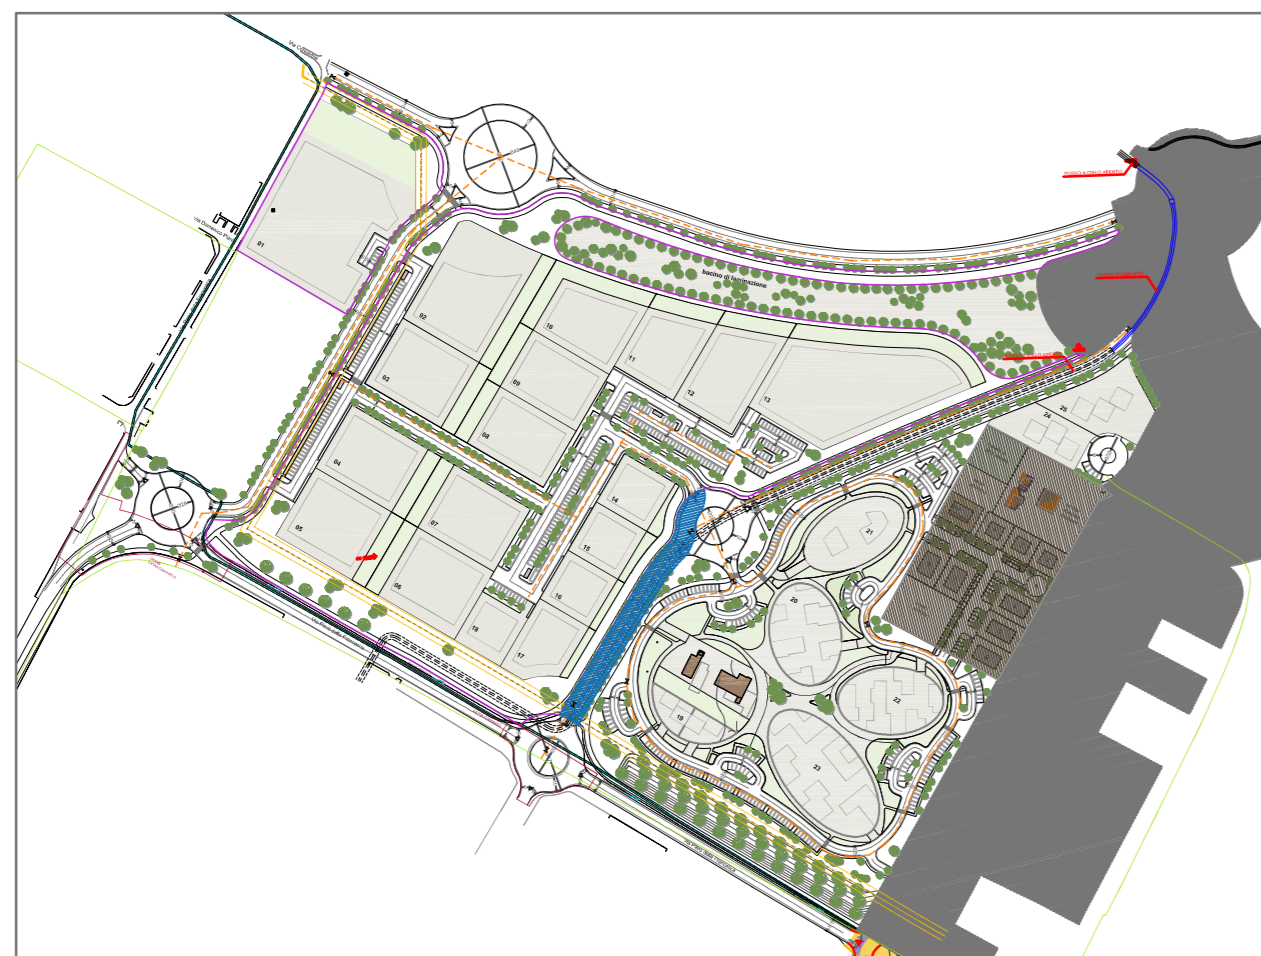

PER PROCEDERE AGLI ALLACCI ALLE RETI ESISTENTI
SARA' NECESSARIO PROCEDERE CON LA RICHIESTA DI
PREVENTIVO ALL'ENTE COMPETENTE,
TALI OPERE SARANNO QUANTIFICARE A PARTE.