




LEGENDA SIMBOLI IMPIANTO RETE CABLAGGIO	
	Cavidotto interrato I0125 per distribuzione impianto rete cablaggio dati/fibra
	Pozzetto 40x40 interno per distribuzione impianto rete cablaggio dati/fibra

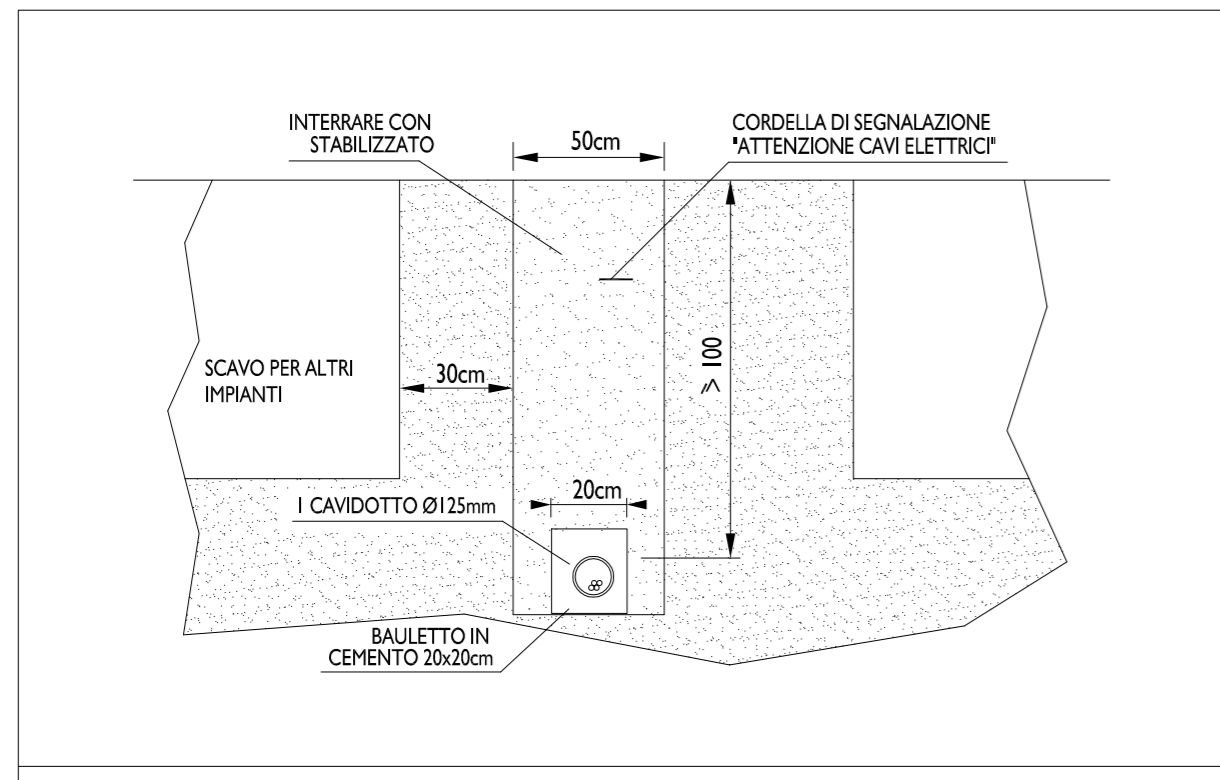


PARTICOLARE INTERRAMENTO CAVIDOTTI B.T. SOTTO LA STRADA
SCALA 1:20

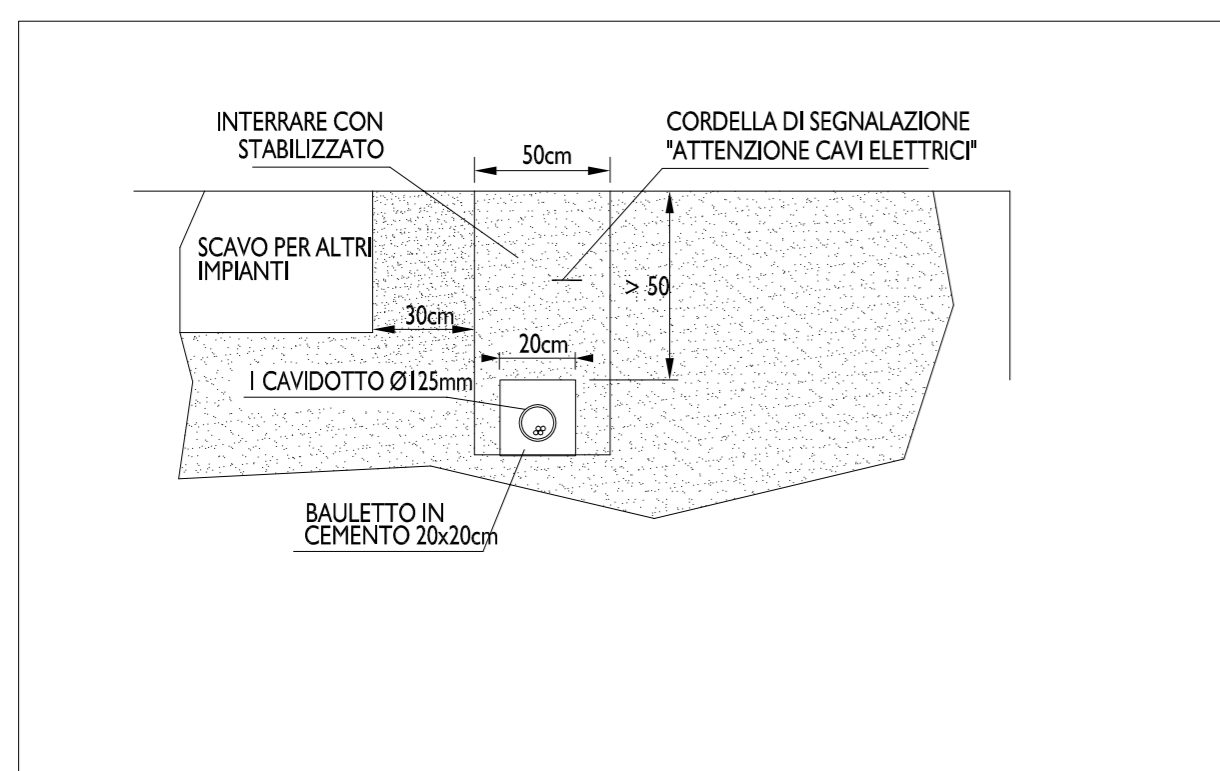

PARTICOLARE INTERRAMENTO CAVIDOTTI B.T. SOTTO LA PISTA CICLABILE
SCALA 1:20

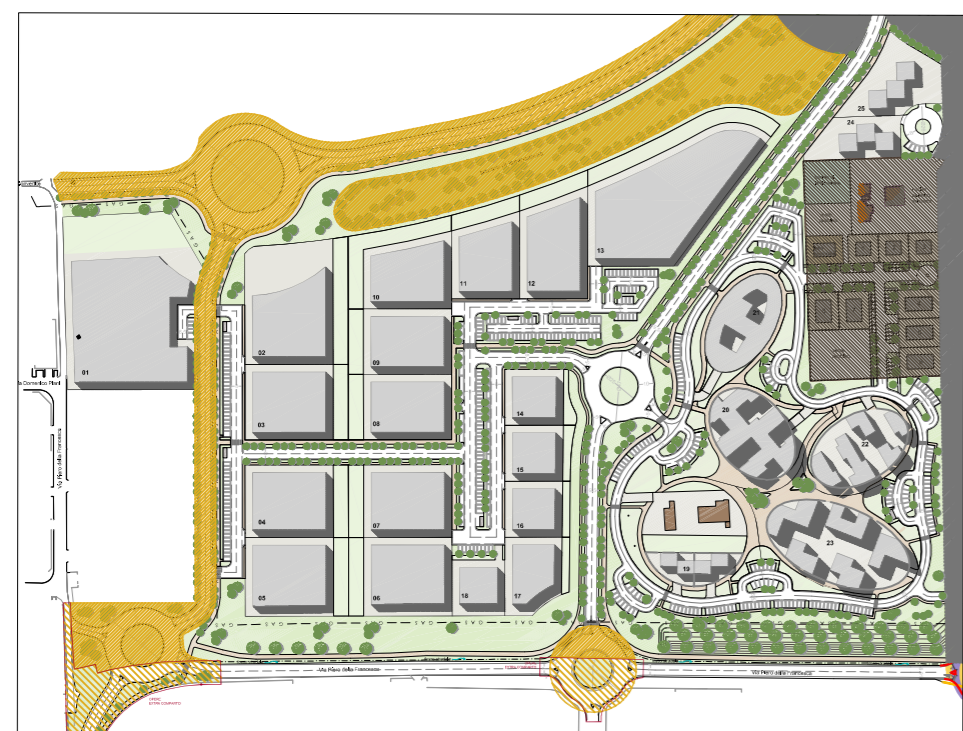

INQUADRAMENTO AREA - SCALA 1:5000

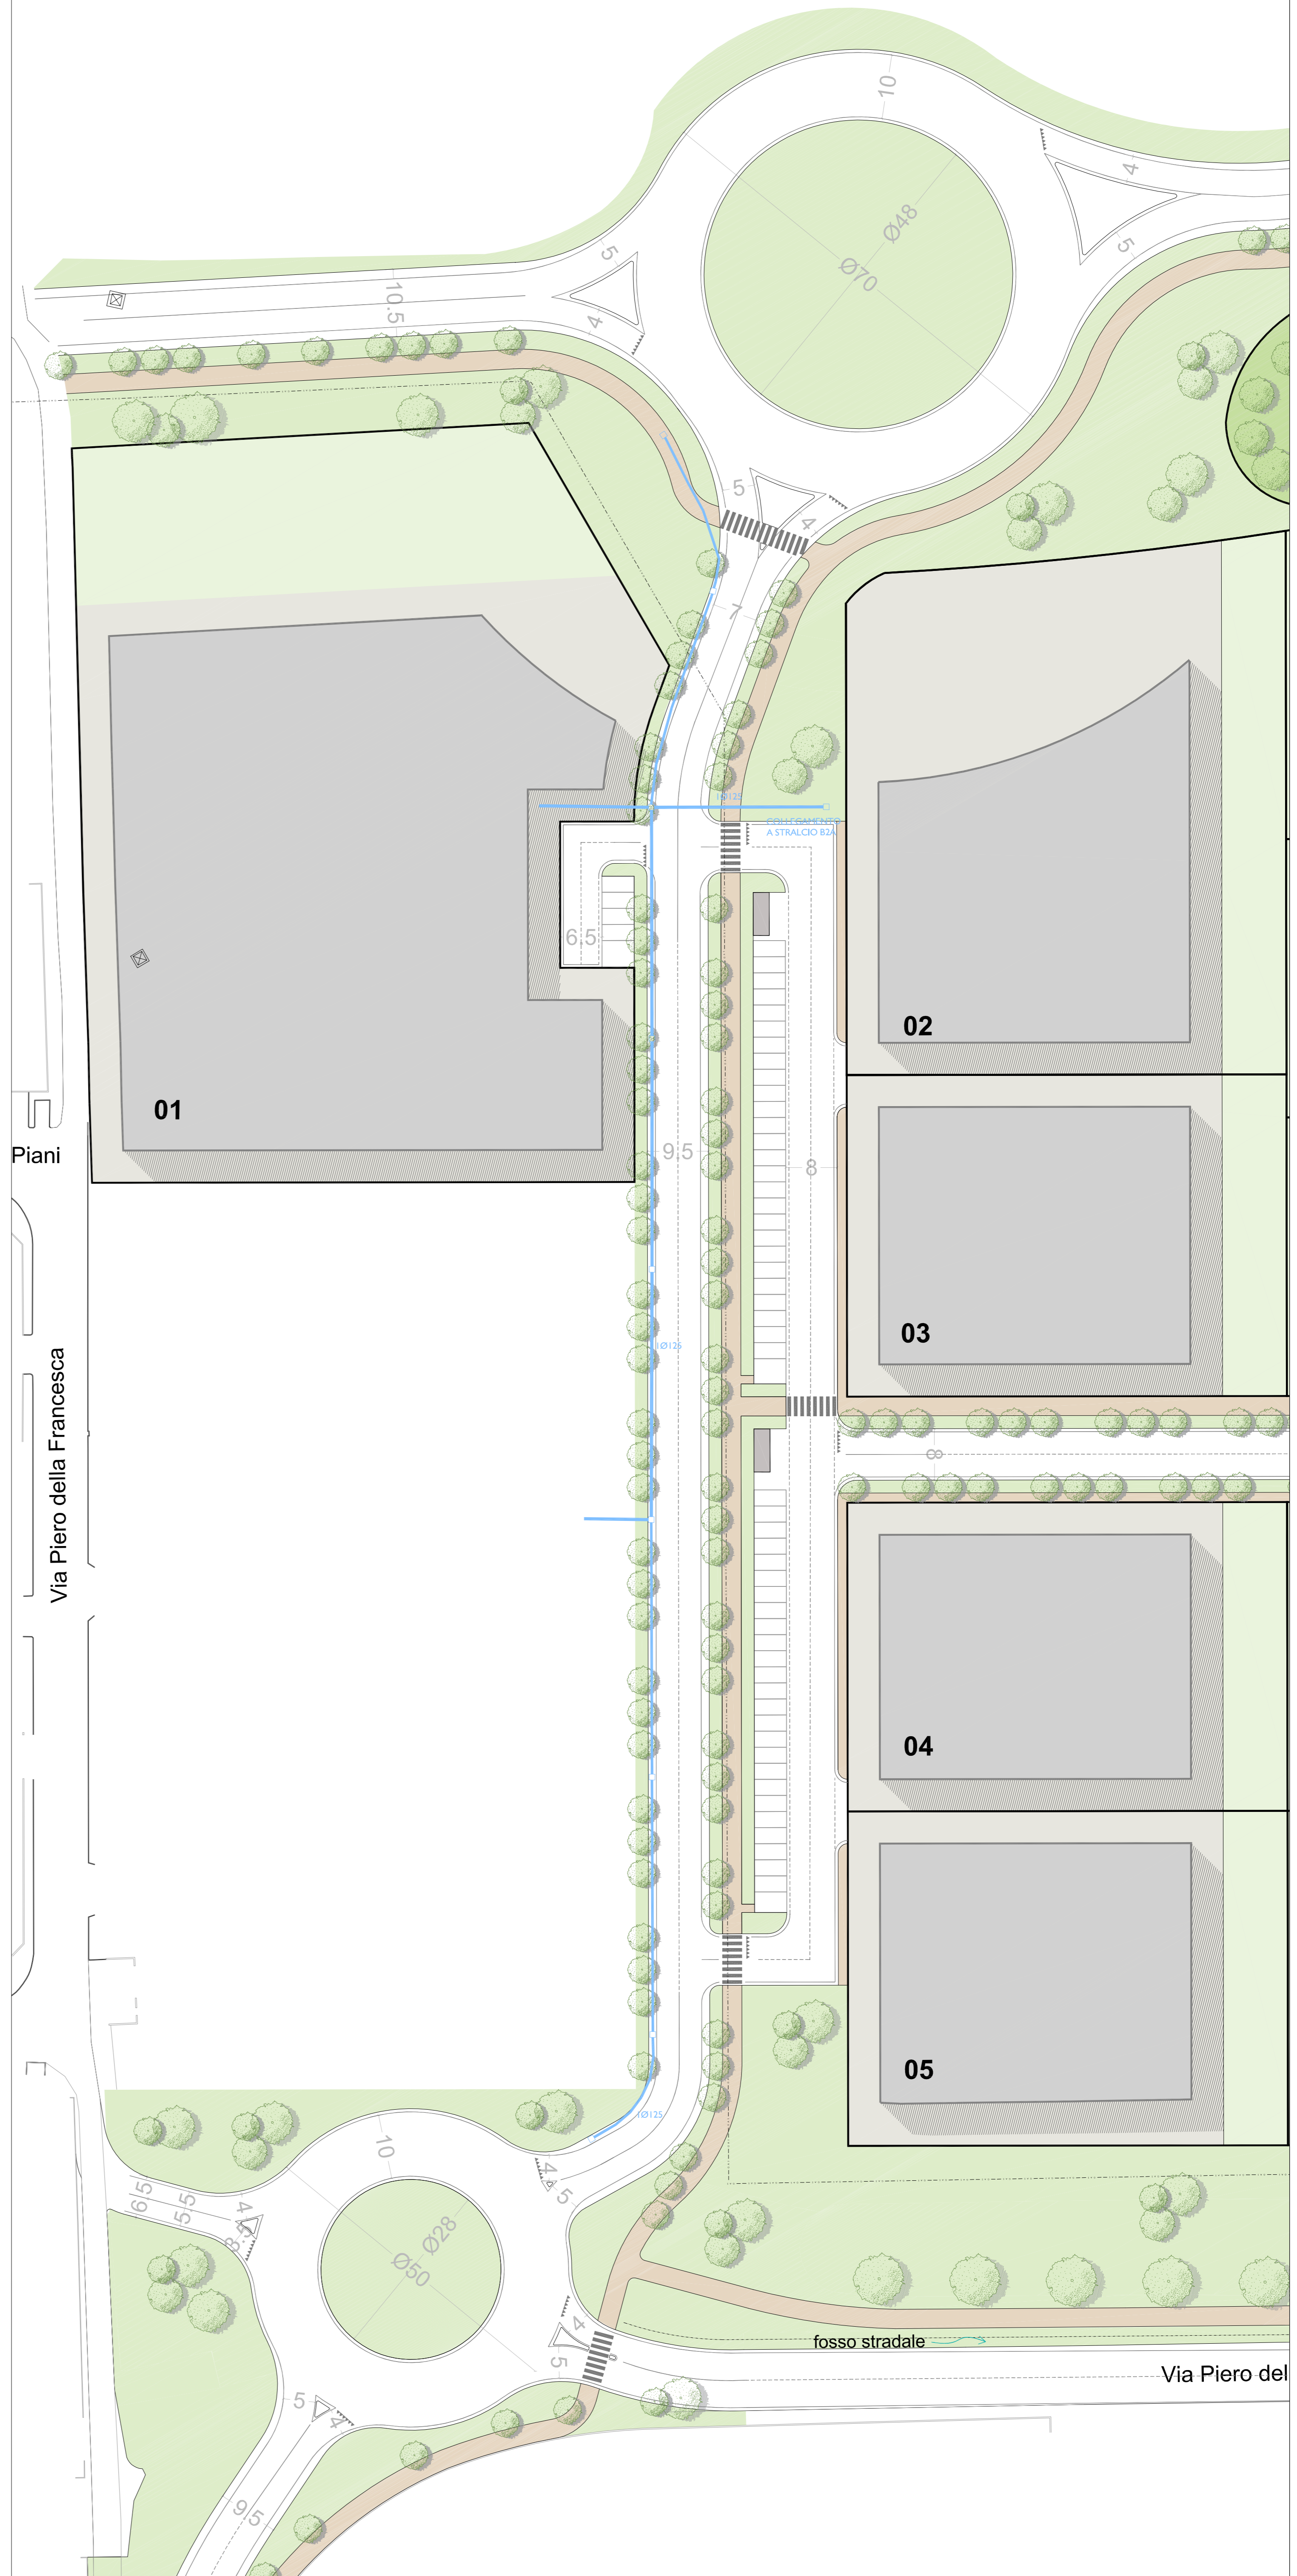

REGIONE EMILIA-ROMAGNA
COMUNE DI FAENZA

PROVINCIA DI RAVENNA

PIANO PARTICOLAREGGIATO di iniziativa privata relativo alla scheda di PRG n. 174 AREA COLOMBARINA - SUB COMPARTO B2

NOVEMBRE 2021

scala 1:500/1:20 - fplot 1:50

Ubicazione: Via Piero della Francesca Dati catastali: Fogli 84 e 115

Pratiche edilizie precedenti:

Barborato

PLANIMETRIA GENERALE ILLUMINAZIONE PUBBLICA
RETE CABLAGGIO - BLOCCO 1

Tav. 29.1.3

2020 154 01
rev. 01 AGGIORNAMENTO MAGGIO 2021
rev. 02 AGGIORNAMENTO NOVEMBRE 2021

Progettisti:

PROGETTAZIONE ARCHITETTONICA
Arch. Alessandro Bucci
n. iscrizione 253
Ordine Architetti Ravenna
via Severoli n.18 - 48018 Faenza (RA)
Tel +39 0546 29237 Fax +39 0546 29261
segreteria@aleksandrobucciarchitettilt.it

PROGETTAZIONE RETE IDRICA/GAS E ILL. PUBBLICA
Per. Ind. Cristian Fabbri
Per. Ind. Giuliano Rambelli
Studio Associato Energia
viale Marconi n.30/3 - 48018 Faenza (RA)
Tel +39 0546 668163 Fax +39 0546 686301
energia@energia.ra.it

PROGETTAZIONE RETI FOGNARIE E LAMINAZIONE
Ing. Paolo Ruggeri

PROGETTAZIONE ACUSTICA E AMBIENTALE
Ing. Franca Conili

PROGETTAZIONE GEOLOGICA
Doti. Geol. Marabini Stefano

STUDIO DEL TRAFFICO
Ing. Simona Longhi

Proprietà e committente
Gea srl
via del Rio n.400
47522 Cesena (FC)

Firma dei tecnici ognuno per le proprie competenze