



PARTICOLARE SCAVO SOTTO LA PISTA CICLABILE
SCALA 1:20

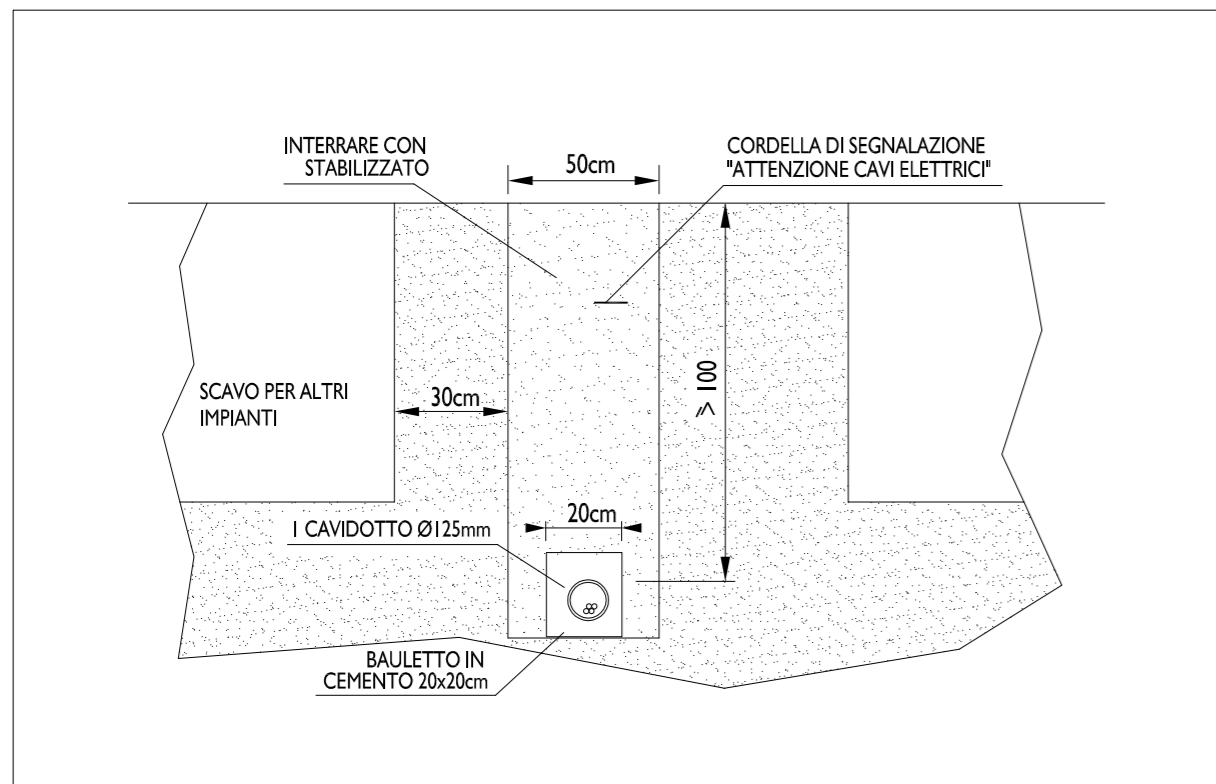


PARTICOLARE SCAVO SOTTO LA STRADA - SCALA 1:20

LEGENDA SIMBOLI IMPIANTO RETE CABLAGGIO	
	Cavidotto interrato 1Ø125 per distribuzione impianto rete cablaggio dati/fibra
	Pozzetto 40x40 interno per distribuzione impianto rete cablaggio dati/fibra
	Cavidotto interrato 1Ø125 altro stralcio
	Pozzetto 40x40 interno altro stralcio

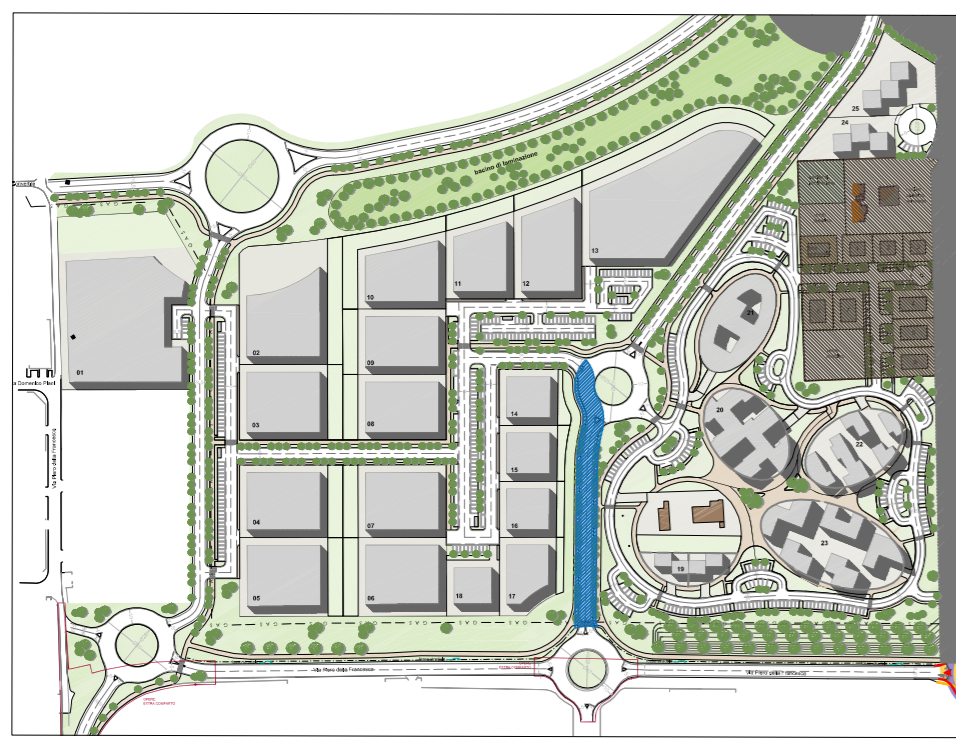

INQUADRAMENTO AREA - SCALA 1:5000

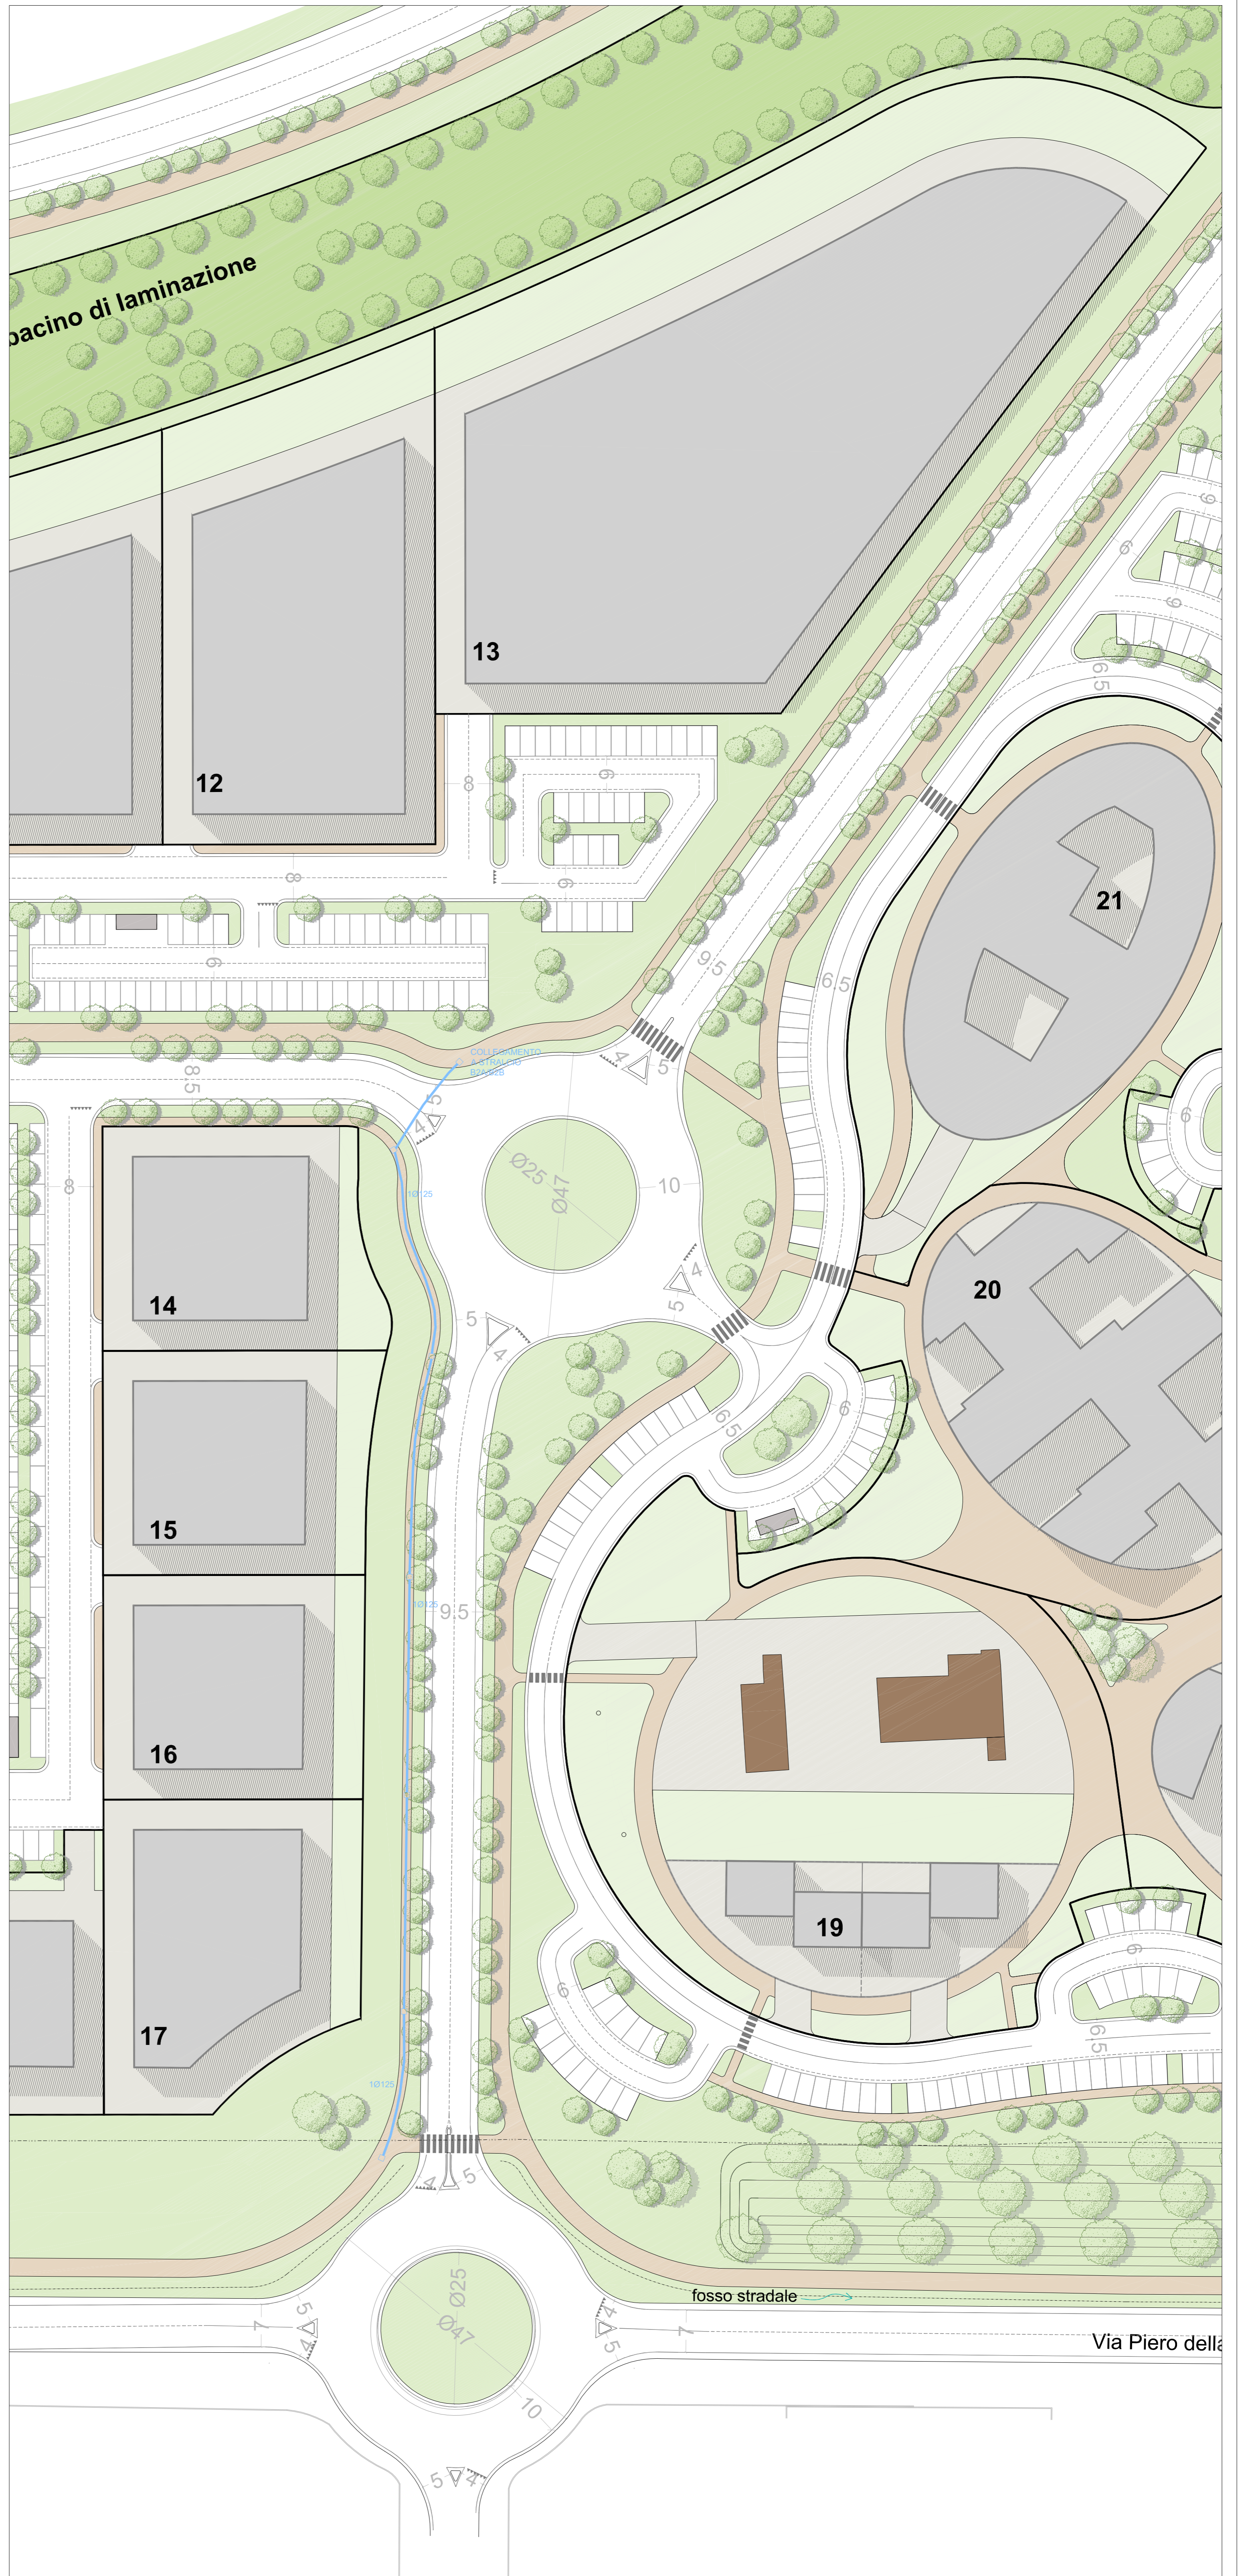

REGIONE EMILIA-ROMAGNA
COMUNE DI FAENZA

PROVINCIA DI RAVENNA

PIANO PARTICOLAREGGIATO di iniziativa privata relativo alla
scheda di PRG n. 174 AREA COLOMBARINA - SUB COMPARTO B2

Data
NOVEMBRE 2021

Scala
scala 1:500/1:20 - fplot 1:50

Ubicazione: Via Piero della Francesca
Dati catastali: Fogli 84 e 115

Pratiche edilizie precedenti:

Elaborato
PLANIMETRIA GENERALE ILLUMINAZIONE PUBBLICA
RETE CABLAGGIO - BLOCCO 2

Tav. 29.2.2

2020 154 01
rev. 01 AGGIORNAMENTO MAGGIO 2021
rev. 02 AGGIORNAMENTO NOVEMBRE 2021

Progettisti:

PROGETTAZIONE ARCHITETTONICA
Arch. Alessandro Bucchi
n. iscrizione 253
Ordine Architetti Ravenna
via Severoli n.18 - 48018 Faenza (RA)
Tel +39 0546 29237 Fax +39 0546 29236
segreteria@caacra.it/alessandro.bucchi@architetti.it

PROGETTAZIONE RETE IDRICA/GAS E ILL. PUBBLICA
Per. Ind. Cristian Fabbri
Per. Ind. Giuliano Rambelli
Studio Associato Energia
viale Marconi n.30/3 - 48018 Faenza (RA)
Tel +39 0546 668163 Fax +39 0546 685301
energia@energia.it

PROGETTAZIONE RETI FOGNARIE E LAMINAZIONE
Ing. Paolo Ruggeri

PROGETTAZIONE ACUSTICA E AMBIENTALE
Ing. Franca Conti

PROGETTAZIONE GEOLOGICA
Dott. Geol. Marabini Stefano

STUDIO DEL TRAFFICO
Ing. Simona Longhi

Proprietà e committente
Gea srl
via del Rio n.400
47522 Cesena (FC)

Firma dei tecnici ognuno per le proprie competenze