



LEGENDA SIMBOLI IMPIANTO RETE CABLAGGIO	
	Cavidotto interrato IØ125 per distribuzione impianto rete cablaggio dati/fibra
	Pozzetto 40x40 interno per distribuzione impianto rete cablaggio dati/fibra
	Cavidotto interrato IØ125 altro stralcio
	Pozzetto 40x40 interno altro stralcio

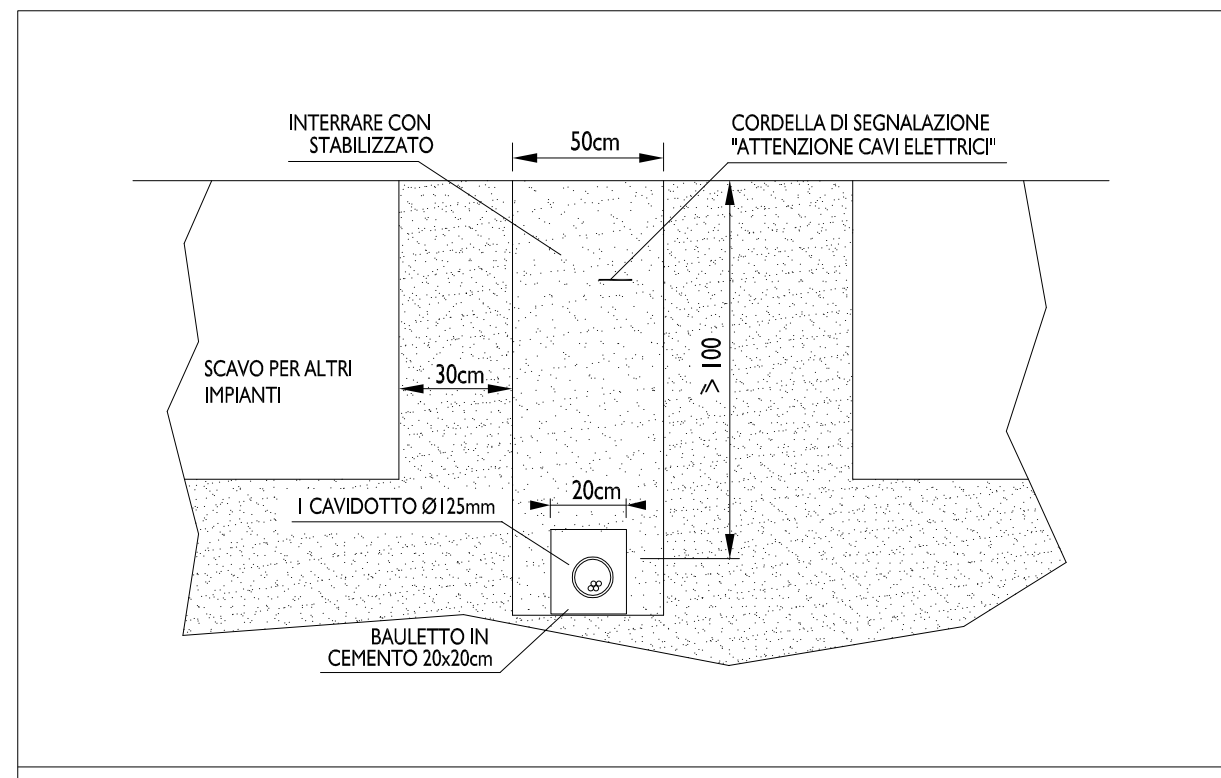


PARTICOLARE INTERRAMENTO CAVIDOTTI B.T. SOTTO LA STRADA
SCALA 1:20

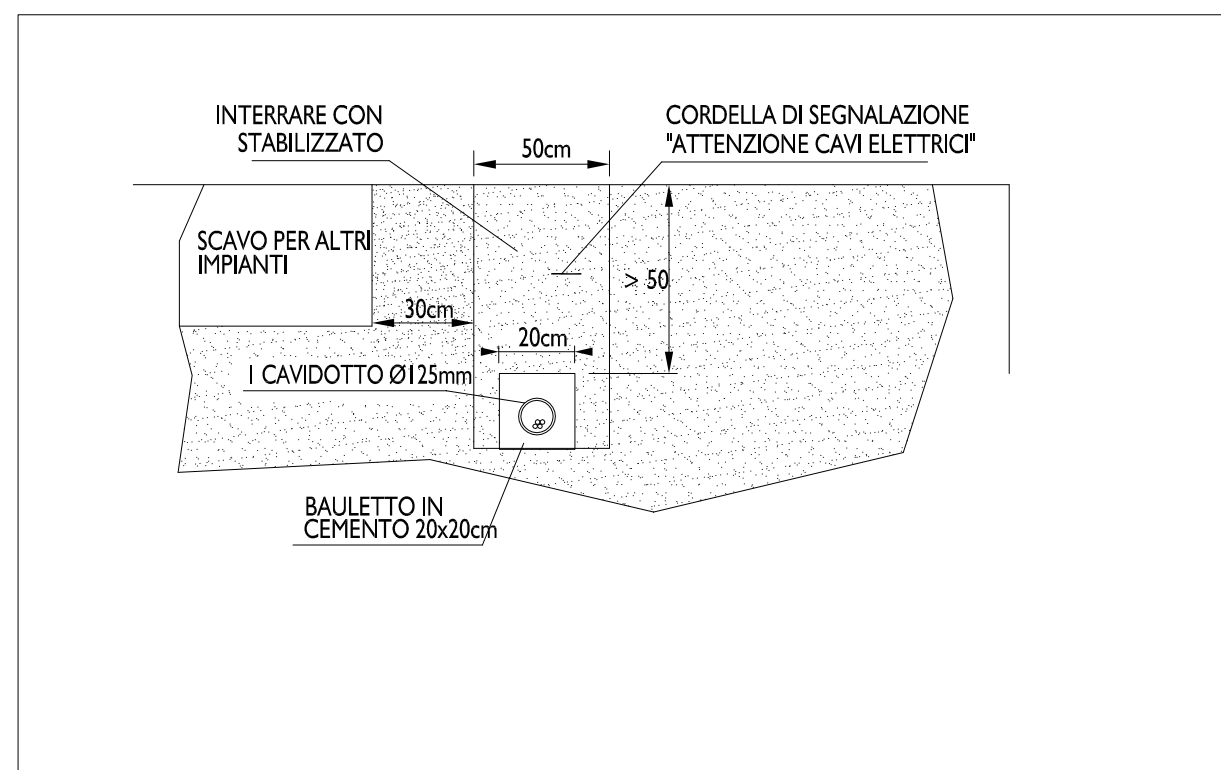

PARTICOLARE INTERRAMENTO CAVIDOTTI B.T. SOTTO LA PISTA CICLABILE
SCALA 1:20



INQUADRAMENTO AREA - SCALA 1:5000

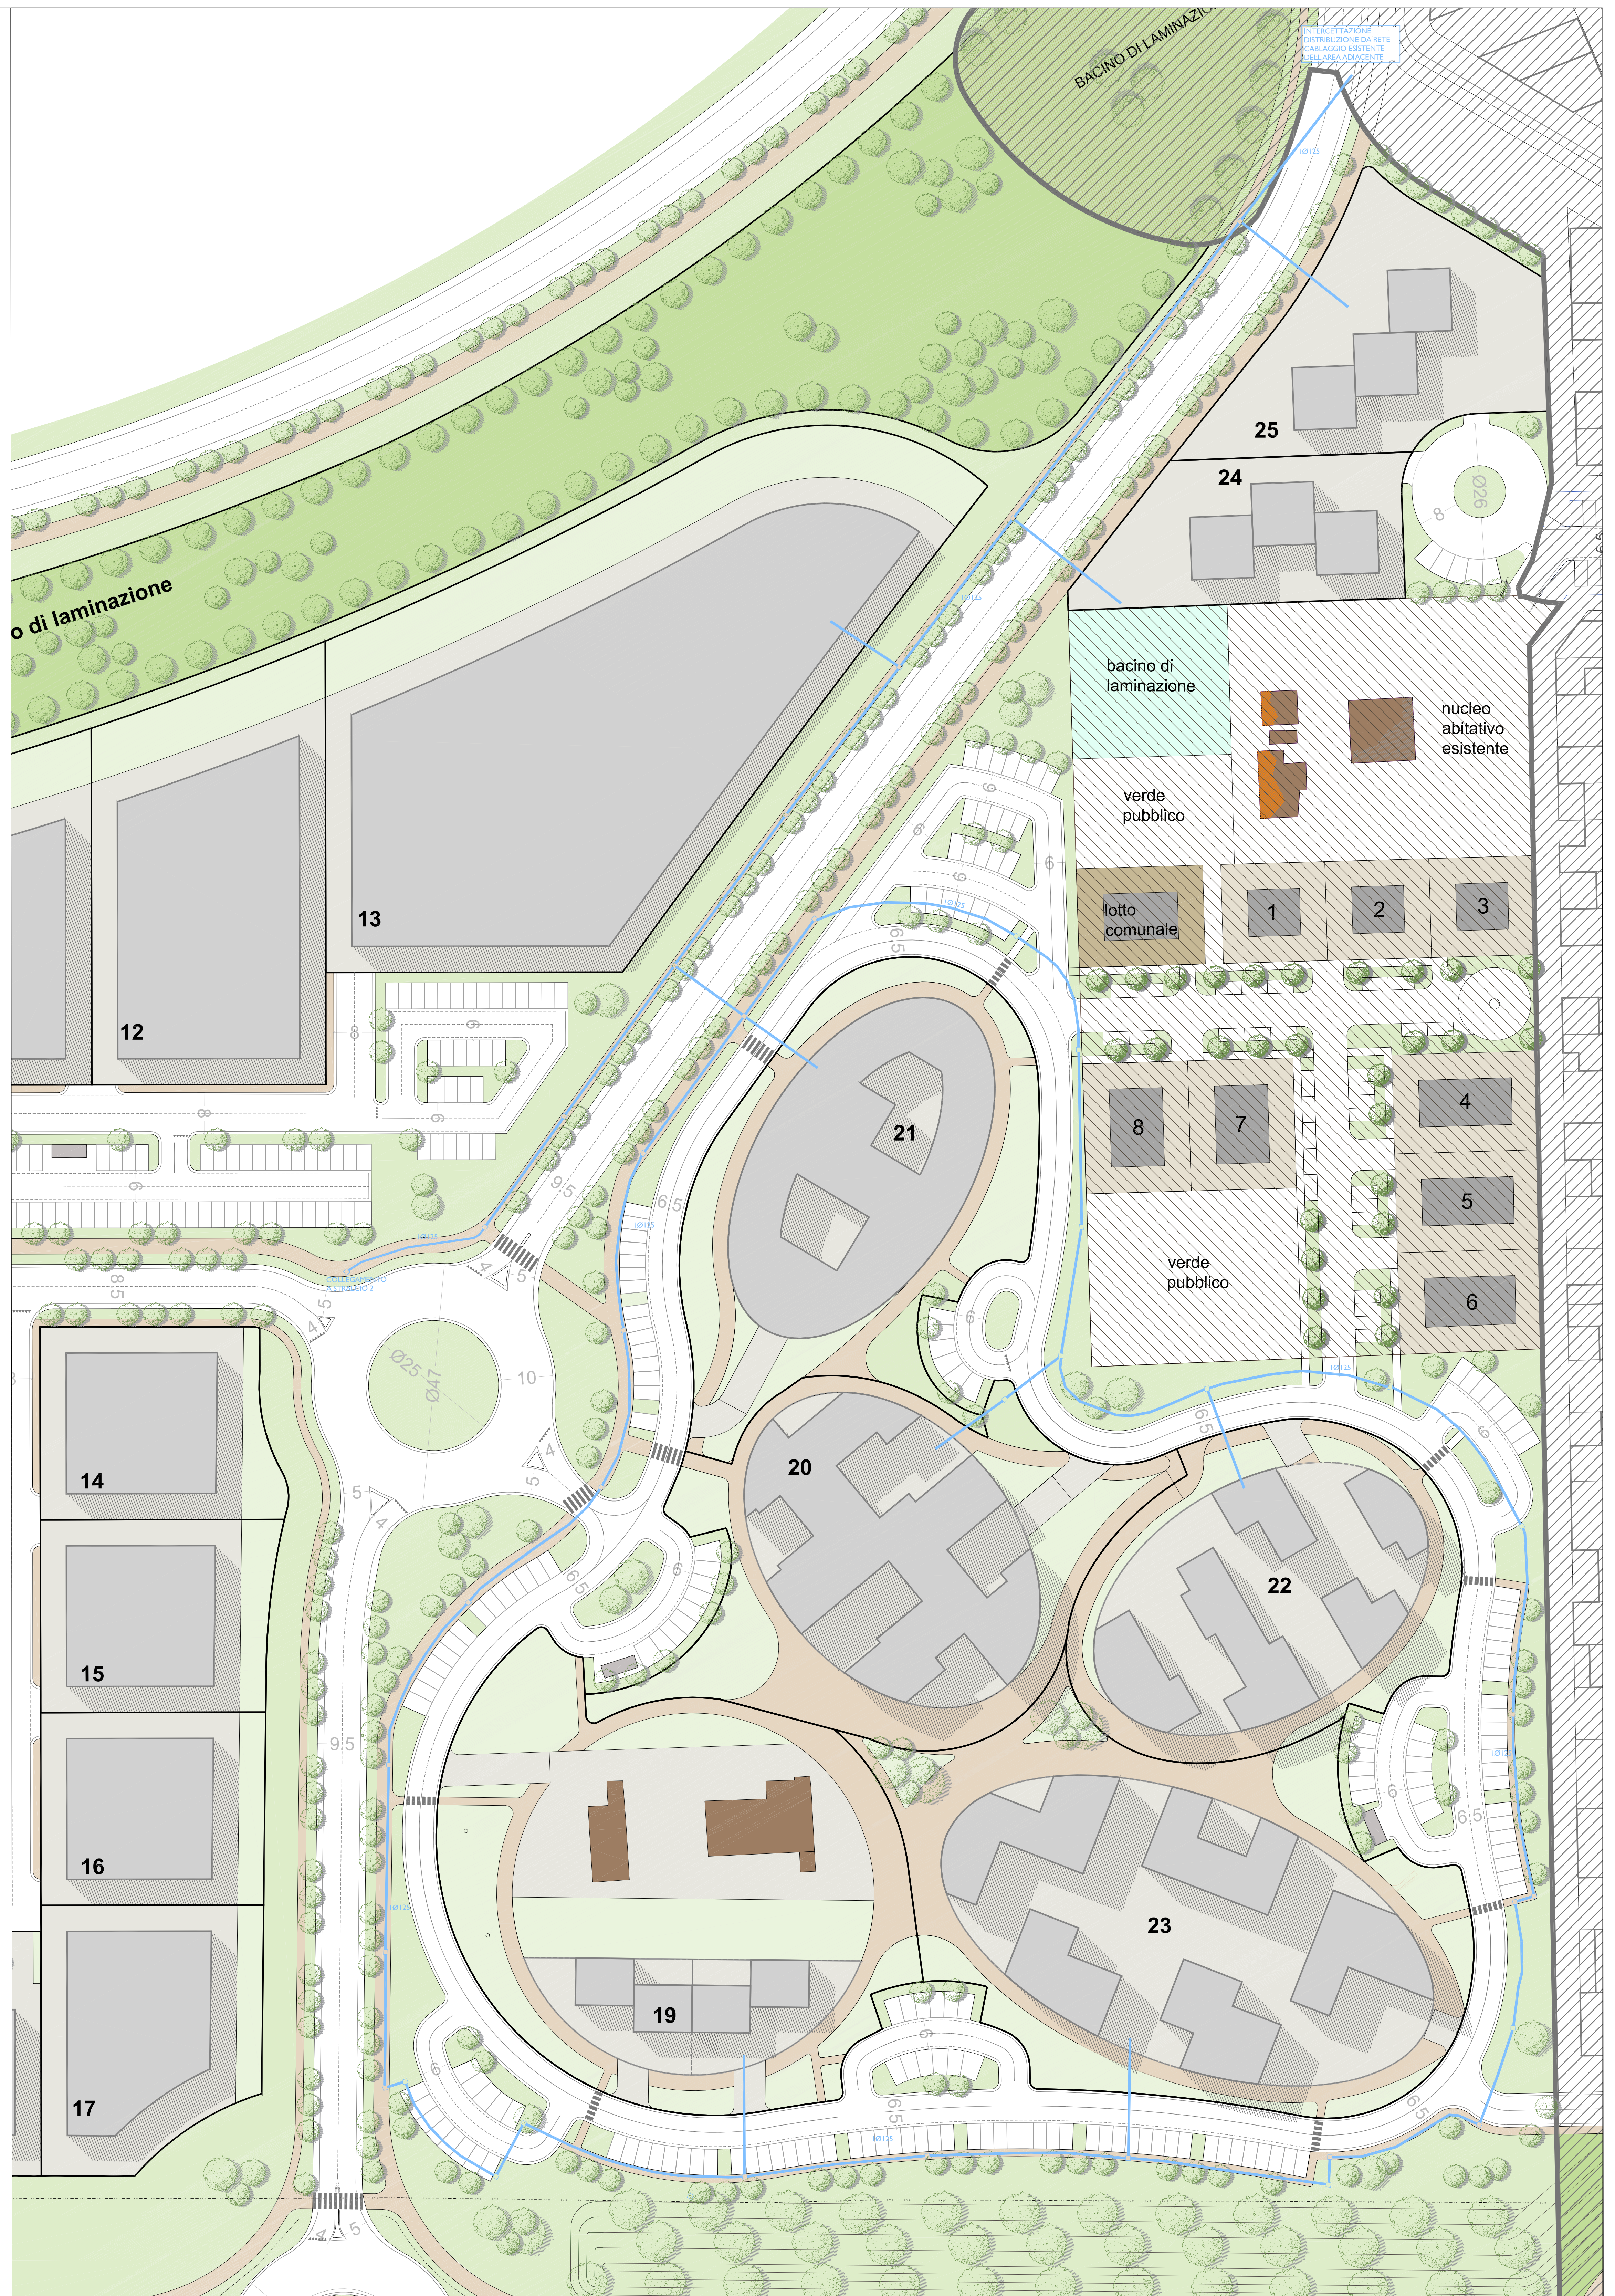

REGIONE EMILIA-ROMAGNA
COMUNE DI FAENZA

PROVINCIA DI RAVENNA

PIANO PARTICOLAREGGIATO di iniziativa privata relativo alla scheda di PRG n. 174 AREA COLOMBARINA - SUB COMPARTO B2

NOVEMBRE 2021

scala 1:500/1:20 - fplot 1:50

Ubicazione: Via Pileo della Francesca
Dati catastali: Fogli 84 e 115

Elaborato: **PLANIMETRIA GENERALE ILLUMINAZIONE PUBBLICA**
RETE CABLAGGIO - STRALCIO B2B

Tav. 30.b.2

2020 154 01
rev. 01 AGGIORNAMENTO MAGGIO 2021
rev. 02 AGGIORNAMENTO NOVEMBRE 2021

PROGETTAZIONE ARCHITETTONICA
Arch. Alessandro Bucchi
n. iscrizione 253
Ordine Architetti Ravenna
via Severoli n.18 - 48018 Faenza (RA)
Tel +39 0546 29227 Fax +39 0546 29261
segreteria@tecnico@alexandrobucchiarchitetti.it

PROGETTAZIONE RETE IDRICA/GAS E ILL. PUBBLICA
Per. Ind. Cristian Fabbri
Per. Ind. Giuliano Rambelli
Studio Associato Energia
viale Marconi n.20/3 - 48018 Faenza (RA)
Tel +39 0546 648163 Fax +39 0546 68001
energia@energia.ra.it

PROGETTAZIONE RETI FOGNARIE E LAMINAZIONE
Ing. Paolo Ruggieri

PROGETTAZIONE ACUSTICA E AMBIENTALE
Ing. Franca Conti

PROGETTAZIONE GEOLOGICA
Dott. Geol. Marabini Stefano

STUDIO DEL TRAFFICO
Ing. Simona Longhi

Proprietà e committente
Gea srl
via del Rio n.400
47522 Cesena (FC)

Firma del tecnico ognuno per le proprie competenze