

COMUNE DI FAENZA

VARIANTE
**VARIANTE AL PIANO DI RIQUALIFICAZIONE URBANA AREA
 EX DISTILLERIE NERI via NAVIGLIO, via S.SILVESTRO,
 S.P. S.SILVESTRO, via MAESTRI DEL LAVORO_FAENZA
 CON MODIFICA DEL PERIMETRO DI INTERVENTO**

Ubicazione e dati catastali
 via della Costituzione, via Cora, via Fanfani - Faenza (RA) _ Fg. 116 Mapp. 1919-1967-1923-1924-1905-1874-1870-1871-1873-1853-1872


Proprietà/Committente
 Commercianti Indipendenti Associati Soc. Coop. - via Dei Mercanti, 3 - 47100 Forlì - p. IVA 00138950407

**ZONA DI VARIANTE E AMPLIAMENTO:
 SISTEMAZIONE DEL VERDE**

maggio 2019

scala 1:2000

07a_2019

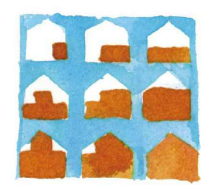

COOPROGETTO
 via Severoli, 18 - 48018 Faenza (RA)
 tel. 0546-29237 - fax. 0546-29261
 Progettista
arch. Alessandro Bucci
 Collaboratori
 arch. Stefano Martinelli
 arch. Francesca Mura
 arch. Simona Tartaglia
 geom. Angela Esposito




Progettazione ambientale e acustica
Dott. Geol. Daniela Tonini
 Via A. Bonci n.9 - 47921 Rimini
 Tel +39 0541 411204 Fax +39 0541 411204
 www.toniniambiente.it info@toniniambiente.it
**Studio Geologico Ortelli
 di Ortelli Matteo**
 Via Ragazzini 3/1 - 48018 FAENZA
 Tel./fax 0546-33141
 Email: maortelli@racine.ra.it

Pratiche precedenti
 AUT. 927-2007 / AUT. 231-2009 / AUT. 27544-2011 / AUT. 7589-2013

revisione	data

TUTTI I DIRITTI SONO RISERVATI, OGNI RIPRODUZIONE ANCHE PARZIALE DEL SEGUENTE DISEGNO E' PERSEGUIBILE AI TERMINI DI LEGGE - (art. c.c. 2576)

VARIANTE

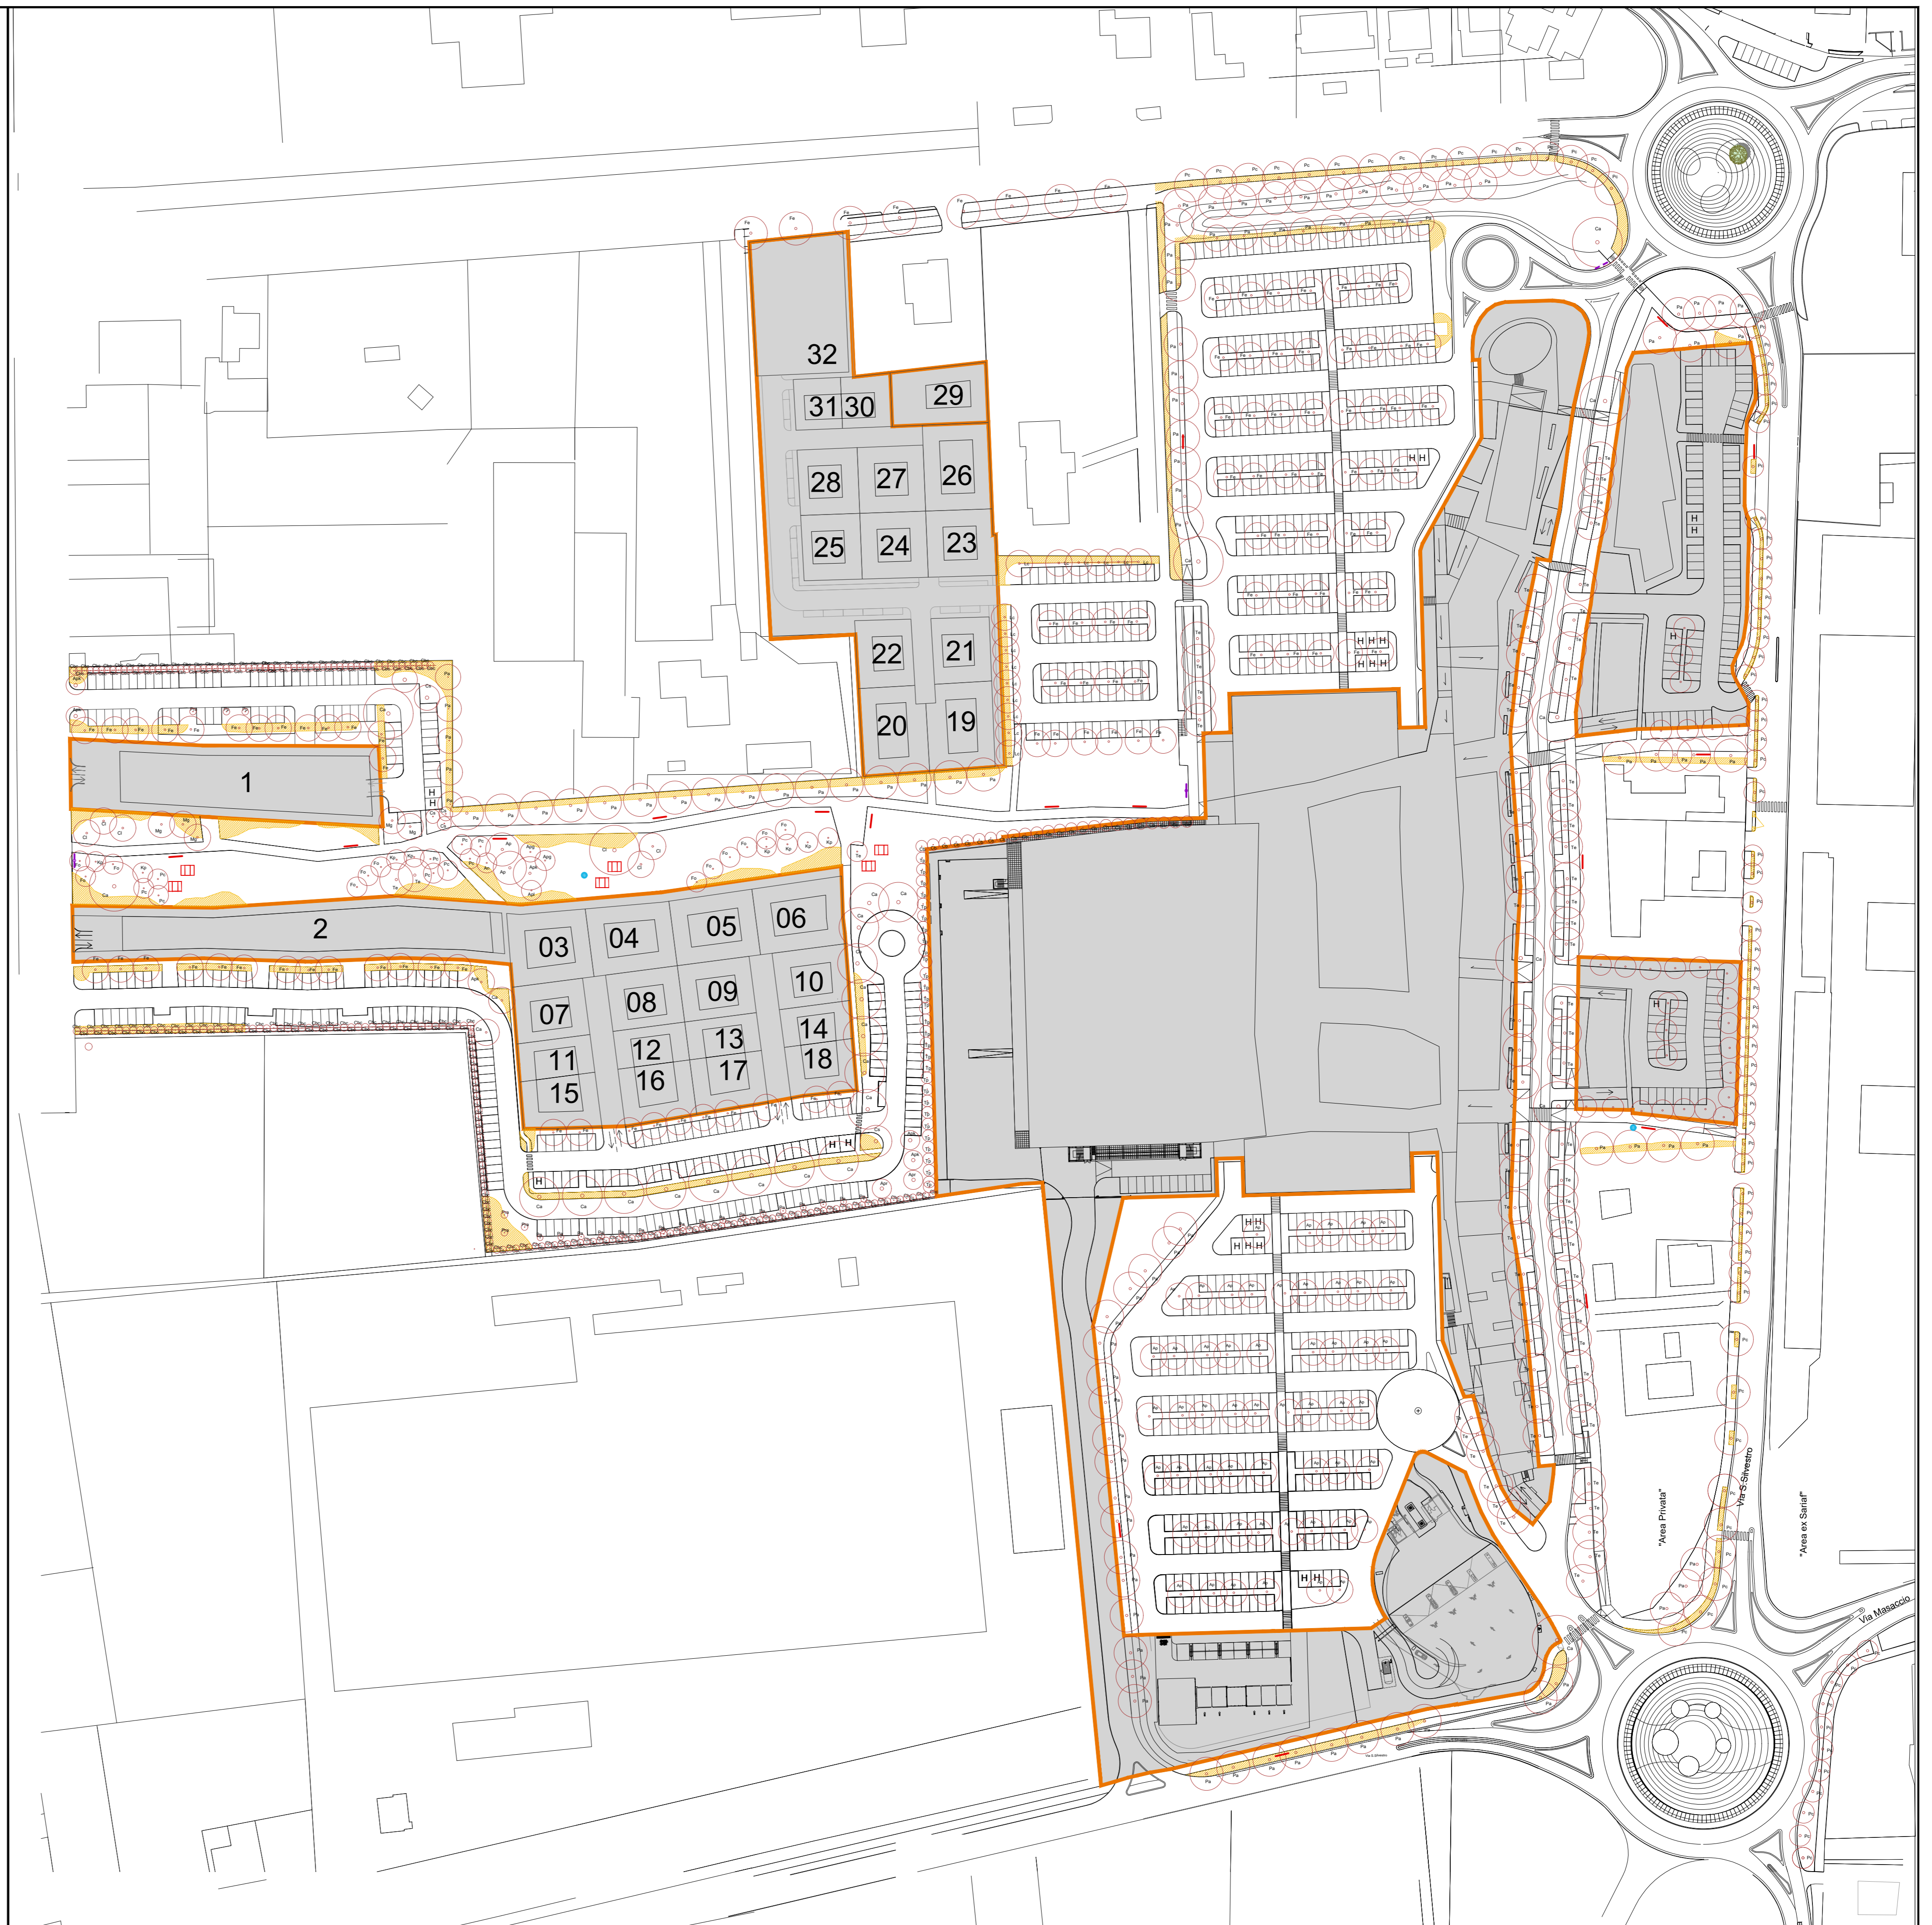

Legenda arbusti

	Arbusti bordure hmax=2.00	18.77%
	Arbusti bordure hmax=1.20 - 1.50	28.44%
	Arbusti bordure hmax=0.80	19.66%
	Arbusti di confine	18.23%
	Arbusti di confine hmax=1.50 2p/mq	8.51%
	Arbusti di confine hmax=1.50 1.5p/mq	6.39%

Alberature

Ca	Celtis australis	N° (20)
Pa	Platanus x acerifolia	N° (38)
Te	Tilia x europaea	N° (3)
Cbc	Carpinus betulus "Ceppaia"	N° (221)
Fe	Fraxinus excelsior	N° (26)
An	Acer negundo "Flamingo"	N° (1)
Ap	Acer platanoides	N° (2)
Apk	Acer platanoides "Crimson King"	N° (5)
Apg	Acer platanoides "Globosum"	N° (2)
Apl	Acer pseudoplatanus "Leopoldii"	N° (1)
Apr	Acer platanoides "Rubrum"	N° (2)
Fo	Fraxinus ornus	N° (11)
Kp	Koelreuteria paniculata	N° (6)
Pc	Pyrus callieriana	N° (9)
Lc	Liquidambar ceppaia	N° (0)
Cl	Cedrus libani	N° (6)
Cs	Cercis siliquastrum	N° (5)
Mg	Magnolia grandiflora	N° (5)
Pra	Prunus avium	N° (4)
Pp	Prunus pissardii	N° (2)
Pal	Populus alba	N° (0)

Arredo urbano

- Cartelli segnaletici 1 (di cui 1 da lasciare ind.)
- Panca Tavolo 6 (di cui 2 da lasciare ind.)
- Cestini portarifiuti (da concordare con Hera)
Dissuasori 16 (di cui 1 da lasciare ind.)
- Panchine 6 (di cui 2 da lasciare ind.)
- Fontana 1