


PERMEABILITA' DEI SUOLI
 SF sub comparto B3 aree edificabili = 24.209 mq
 SF sub comparto B3 bacino di laminazione = 3.608 mq
 SF totale sub comparto B3 = 27.817 mq

PERCENTUALE DI PERMEABILITA' = 30% della SF
 SUP. PERMEABILE (27.817 mq x 30%) = 8.345 mq

SUPERFICIE PERMEABILE ASSOLTA DAL BACINO DI LAMINAZIONE PRIVATA	3.608 mq
SUP. PERMEABILE DA ASSOLVERE NEI LOTTI EDIFICABILI	8.345 mq - 3.608 mq (bacino) = 4.737 mq

CONCLUSIONE
 ALL'INTERNO DI CIASCUN LOTTO PRIVATO IDENTIFICATO CON IL RETINO
 VA INDIVIDUATA UNA SUP. PERMEABILE PARI AL **19,57%** DEL LOTTO

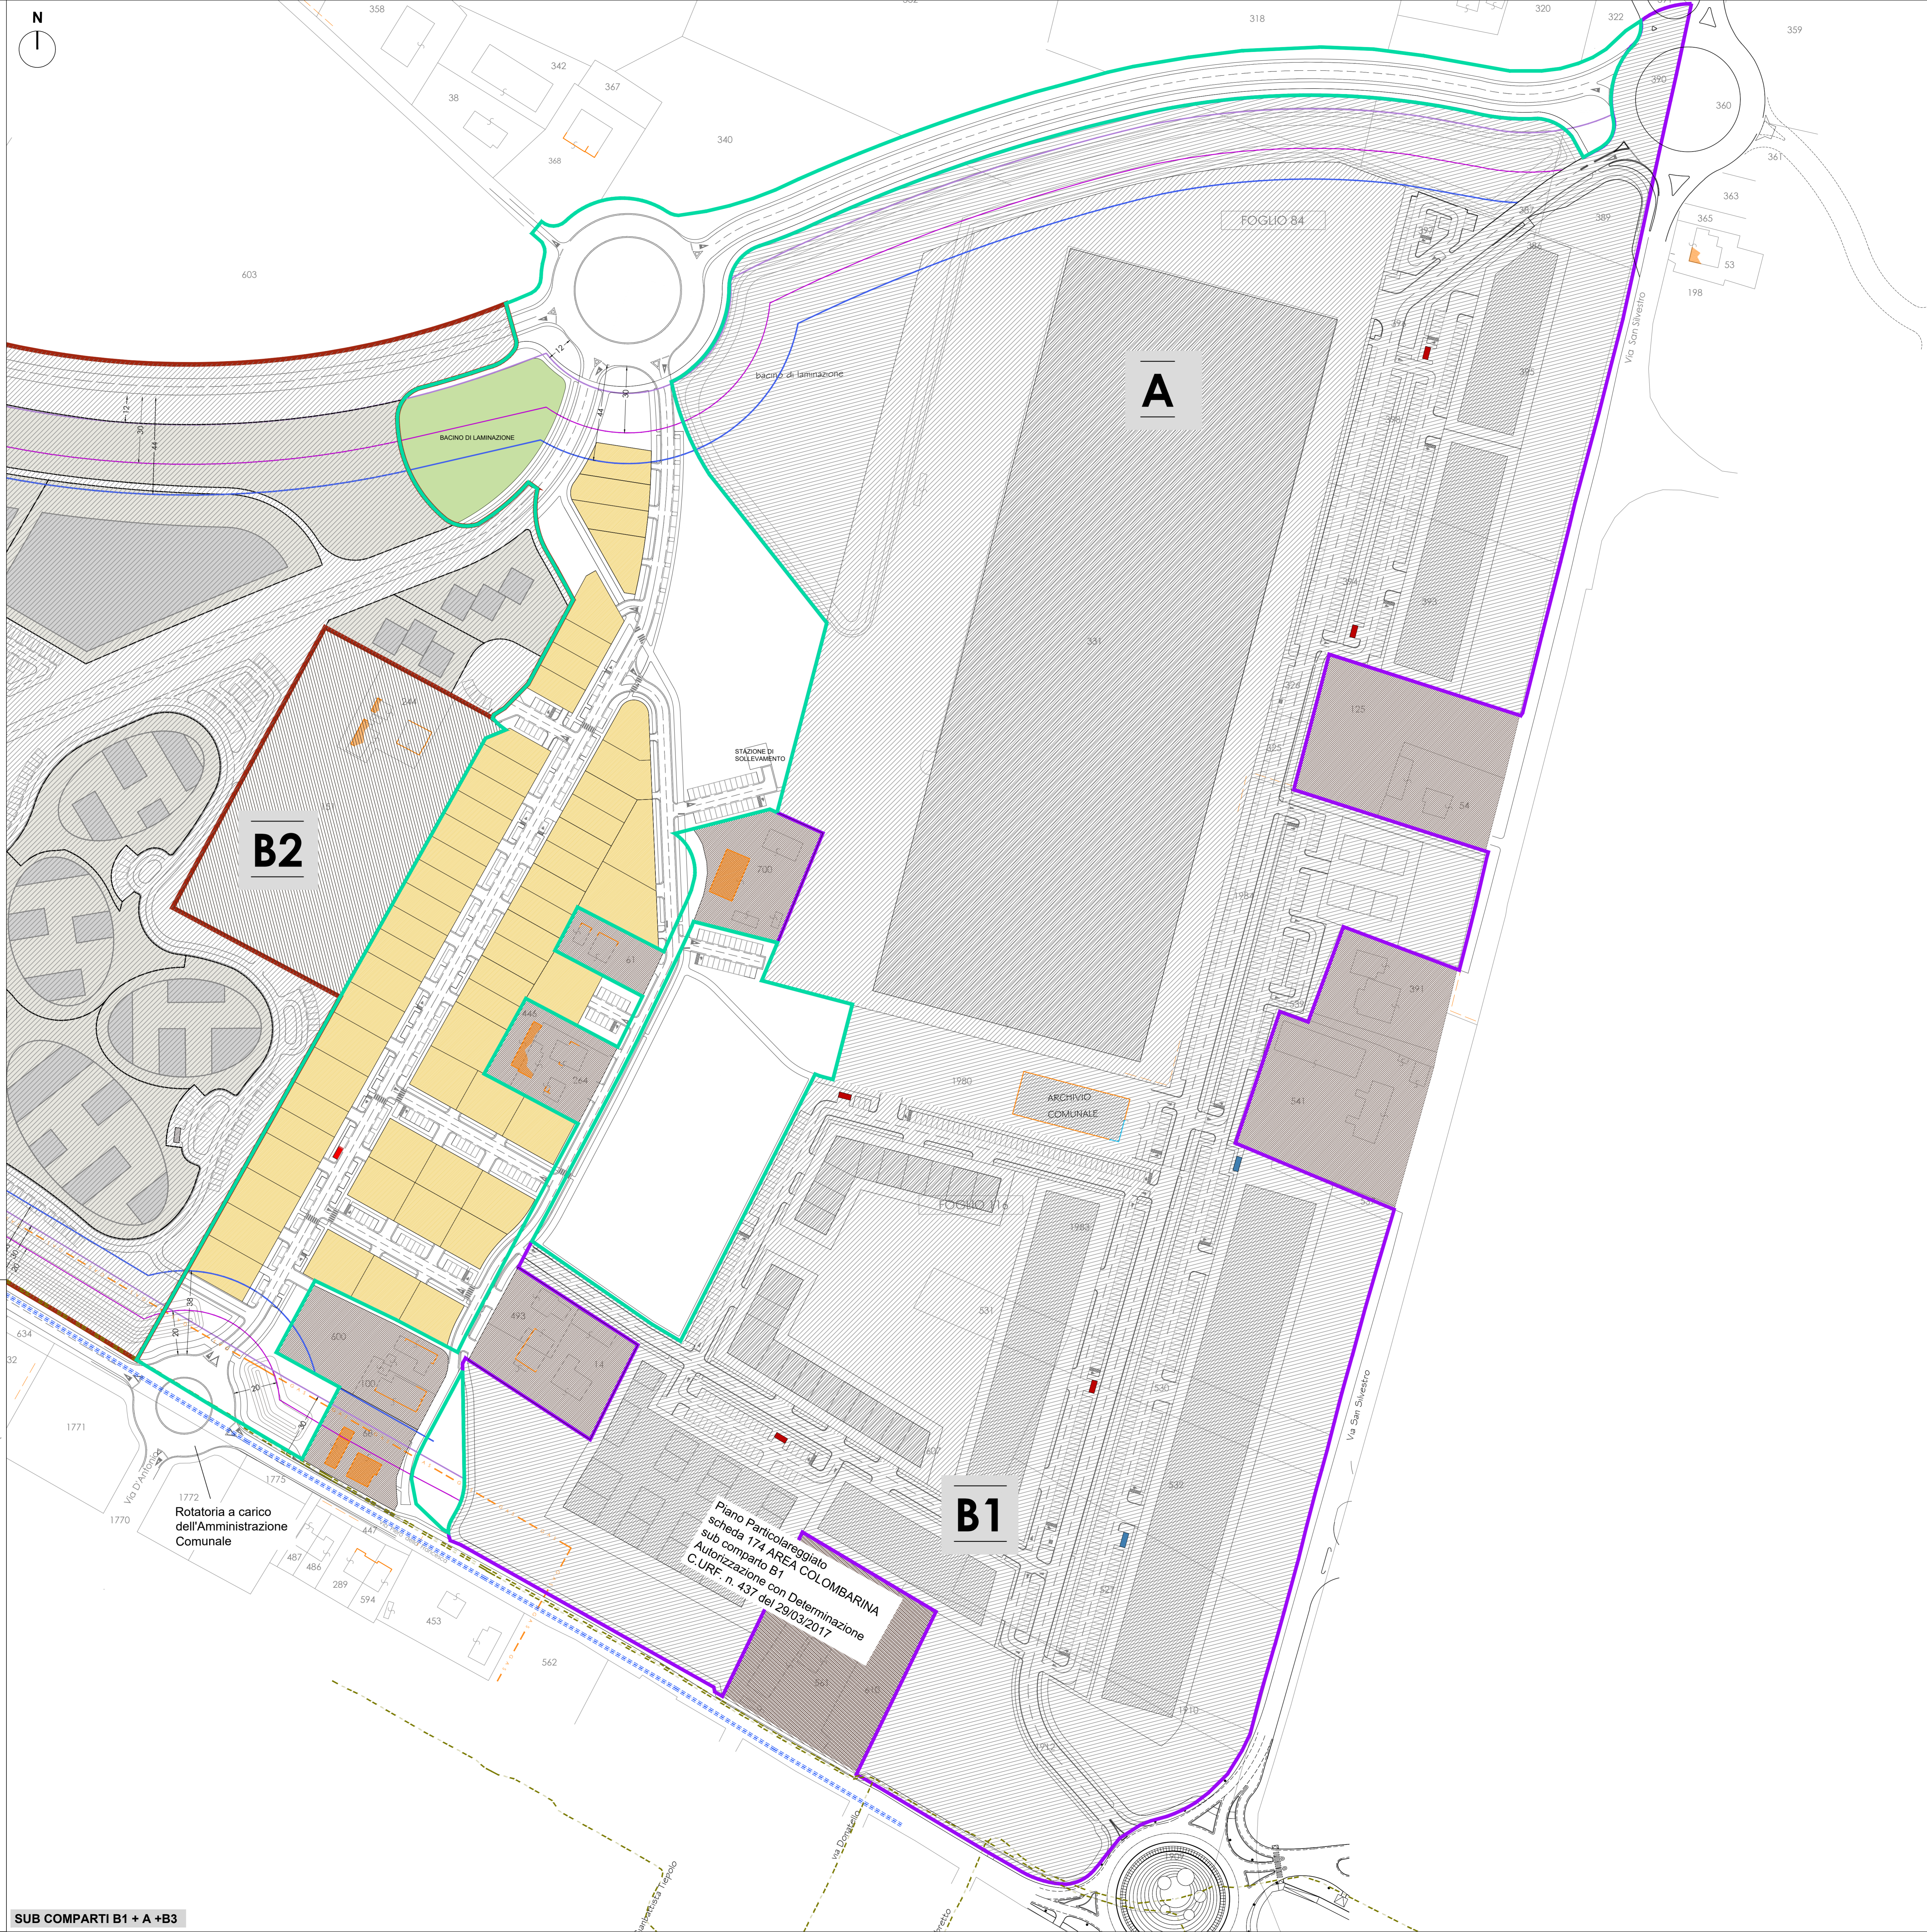

REGIONE EMILIA-ROMAGNA
 COMUNE DI FAENZA

PROVINCIA DI RAVENNA

Piano Particolareggiato di iniziativa privata relativo alla scheda di PRG 174 "Area Colombarina" sub comparto B3

Data: DICEMBRE 2021
 Scala: 1:1000

Ubicazione: Via Piero della Francesca - Via Cerchia
 Dati catastali: Foglio 84 mappali 313/a, 317/a, 320/a, 333/a, 334/a, 388/a, 392/a
 Foglio 115 mappali 508, 559/b, 560/b, 563/b, 587, 604/b, 652/b, 653/b
 Foglio 114 mappali 15/a, 428/a, 712, 1983/a

Pratiche edicole precedenti:
 Permessi di Costruire riferiti alle opere di urbanizzazione primaria sub comparto B1 stralcio B1/a e costruzione di edificio uso Archivio Comunale n. 70/2018
 Permessi di Costruire convertiti/ritirati di sub comparto A, n. 148/2004

Elaborato: []
 foglio numero: 14

PERMEABILITA' DEI SUOLI

PROGETTAZIONE ARCHITETTONICA
 Arch. Alessandro Bucci
 n. iscrizione 253
 Ordine Architetti Ravenna
 via Severino n. 18 - 48018 Faenza (RA)
 Tel +39 0546 29237 Fax +39 0546 29261
 segreteria@cai.alessandrobucciarchitettilt.it

con la consulenza specialistica di:
IMPIANTI ILLUMINAZIONE PUBBLICA
 Polistudio Società di Ingegneria

PROGETTAZIONE RETI FOGNAREE E LAMINAZIONE
 Polistudio Società di Ingegneria

VALUTAZIONE ACUSTICA RELAZIONI AMBIENTALI
 Polistudio Società di Ingegneria

RILEVI TOPOGRAFICI
 STI Studio Topografico Faenza - Geom. Nevio Kilianovic

GEOLOGIA
 Geol. Geol. Vittorio Venturini

Proprietà e committente:
 Gea srl
 via del Rio n.400
 47522 Cesena (FC)

Firma dei tecnici ognuno per le proprie competenze