

- - - - - METANODOTTO INTERRATO
 - - - - - LINEA ELETTRODOTTI INTERRATI A 132 KV
 - - - - - CANALE INTERRATO CERCHIA

Allacciamento SIRON srl DN 100
 Elettrodotto n. 039 "Imola RT - Forli RT"
 Elettrodotto n. 717 "Imola RT - Forli via Lunga der. Imola Ortignola"
 Elettrodotto n. 719 "Faenza - Forli Oraziana der. Forli via Lunga"

REGIONE EMILIA-ROMAGNA
 COMUNE DI FAENZA

PROVINCIA DI RAVENNA

Piano Particolareggiato di iniziativa privata relativo alla scheda di PRG 174 "Area Colombarina" sub comparto B3

Data: DICEMBRE 2021
 Scala: 1:500/50

Ubicazione: Via Piero della Francesca - Via Cerchia
 Dati catastali: Foglio 84 mappali 313/a, 317/a, 330/a, 333/a, 334/a, 388/a, 392/a
 Foglio 115 mappali 508, 559/b, 560/b, 563/b, 587, 604/b, 605/b, strada vicinale Cerchia (parte 2)
 Foglio 116 mappali 15/a, 428/a, 712, 1983/a

Pratiche edilizie precedenti:
 - Permesso di Costruire riferito alle opere di urbanizzazione primaria sub comparto B1 stralcio B1a e costruzione di edificio uso Archivio Comunale n. 70/2018
 - Permesso di Costruire convenzionato riferito al sub comparto A n. 149/2006


INCROCIO PROVVISORIO SU VIA PIERO DELLA FRANCESCA - VIA D'ANTONIO

18/a

- Progettisti:
- PROGETTAZIONE ARCHITETTONICA**
 Arch. Alessandro Bucci
 n. iscrizione 253
 Ordine Architetti Ravenna
 via Severoli n.18 - 48018 Faenza (RA)
 Tel +39 0546 29237 Fax +39 0546 29261
 segreteria@alexandrobucciarchiteti.it
 - IMPIANTI ILLUMINAZIONE PUBBLICA**
 Polistudio Società di Ingegneria
 - PROGETTAZIONE RETI FOGNARIE E LAMINAZIONE**
 Polistudio Società di Ingegneria
 - VALUTAZIONE ACUSTICA RELAZIONI AMBIENTALI**
 Polistudio Società di Ingegneria
 - RILIEVI TOPOGRAFICI**
 STF Studio Topografico Faenza - Geom. Nevio Kristancic
 - GEOLOGIA**
 Dott. Geol. Vittorio Venturini
- con la consulenza specialistica di:

Proprietà e committente
 Gea srl
 via del Rio n.400
 47522 Cesena (FC)

Firma dei tecnici ognuno per le proprie competenze

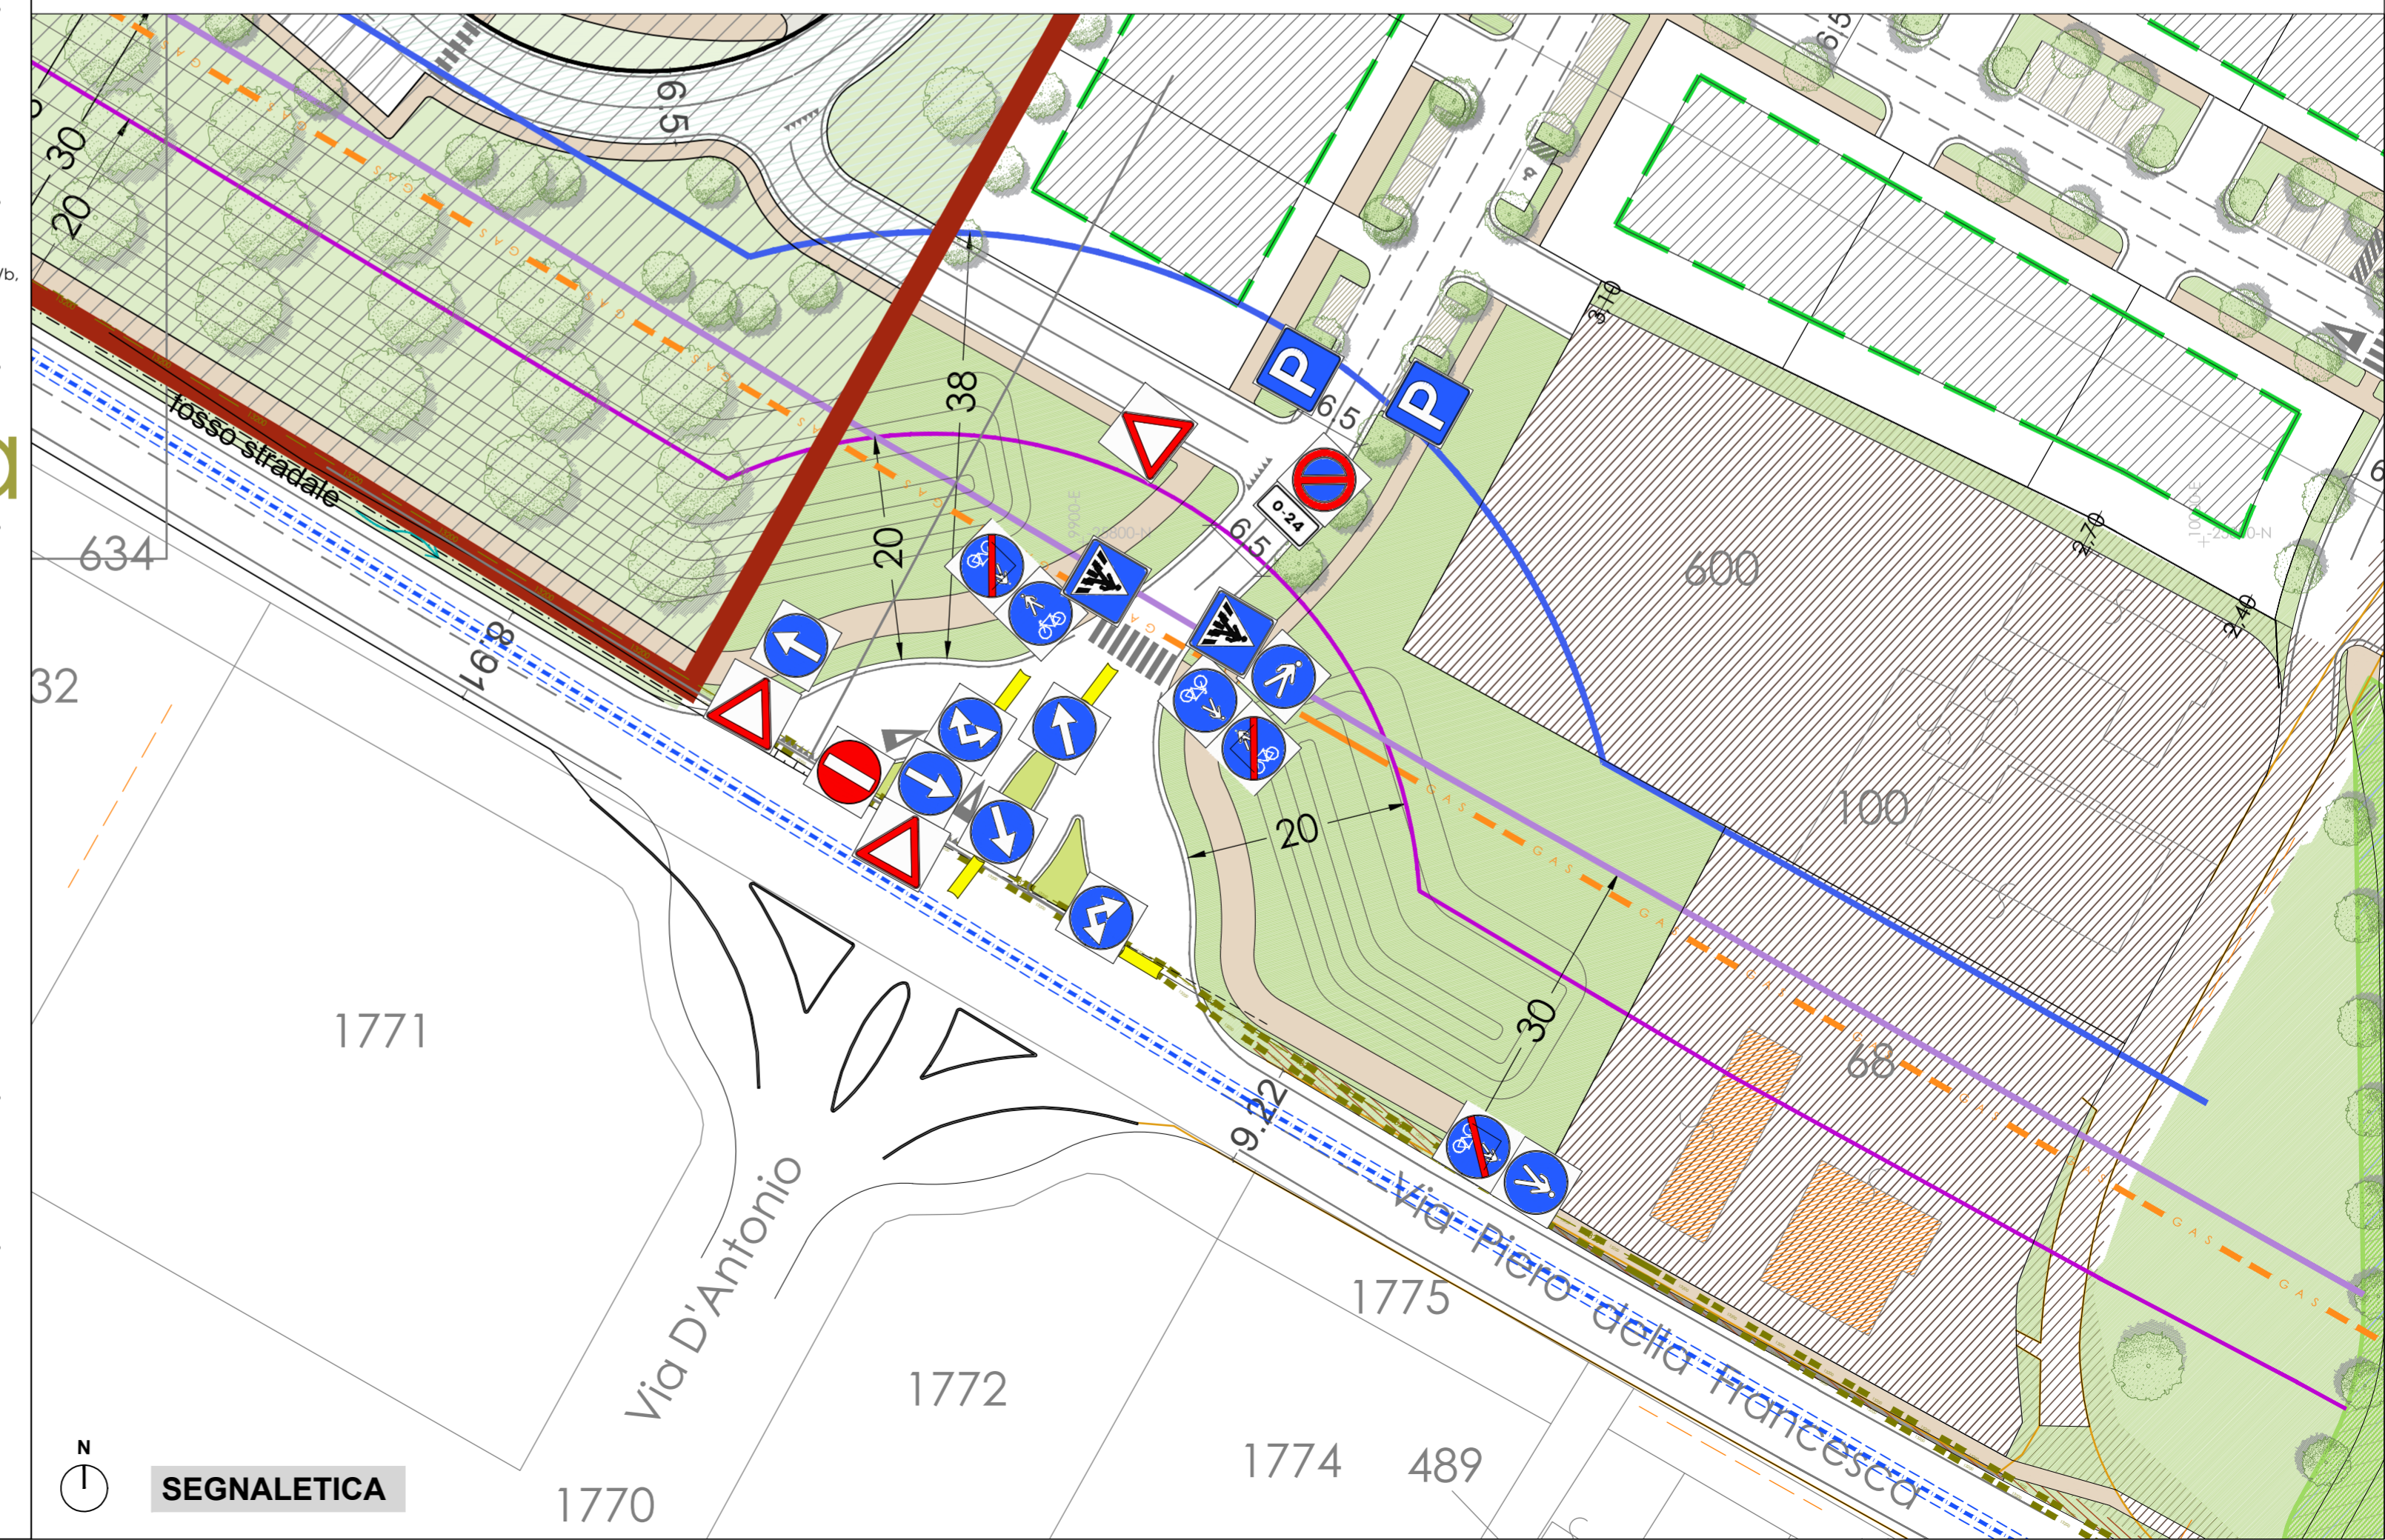

SEGNALETICA