

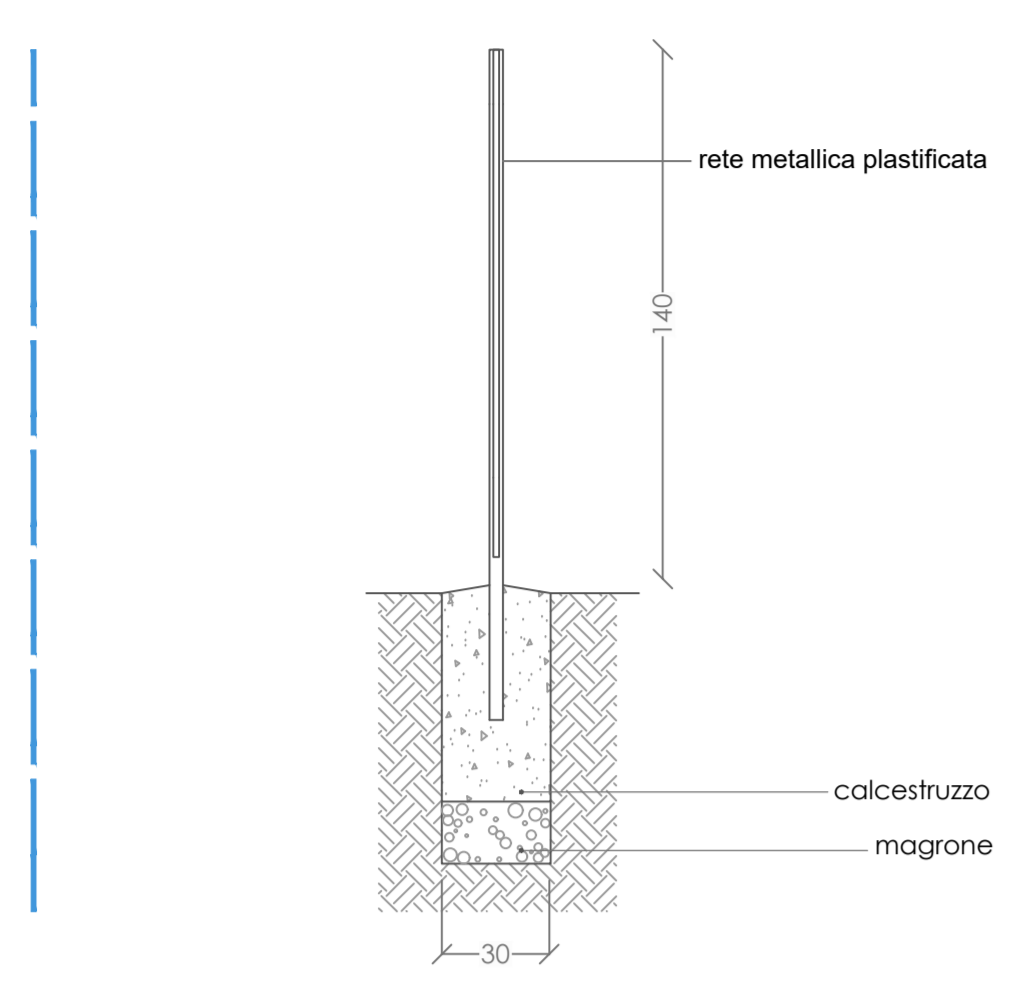


SUB COMPARTO B3  
 AREE STRALCIATE COMPRESO TRATTO DI VIA CERCHIA  
 AREA EXTRA COMPARTO DI PROPRIETA' E/O COMPETENZA COMUNALE

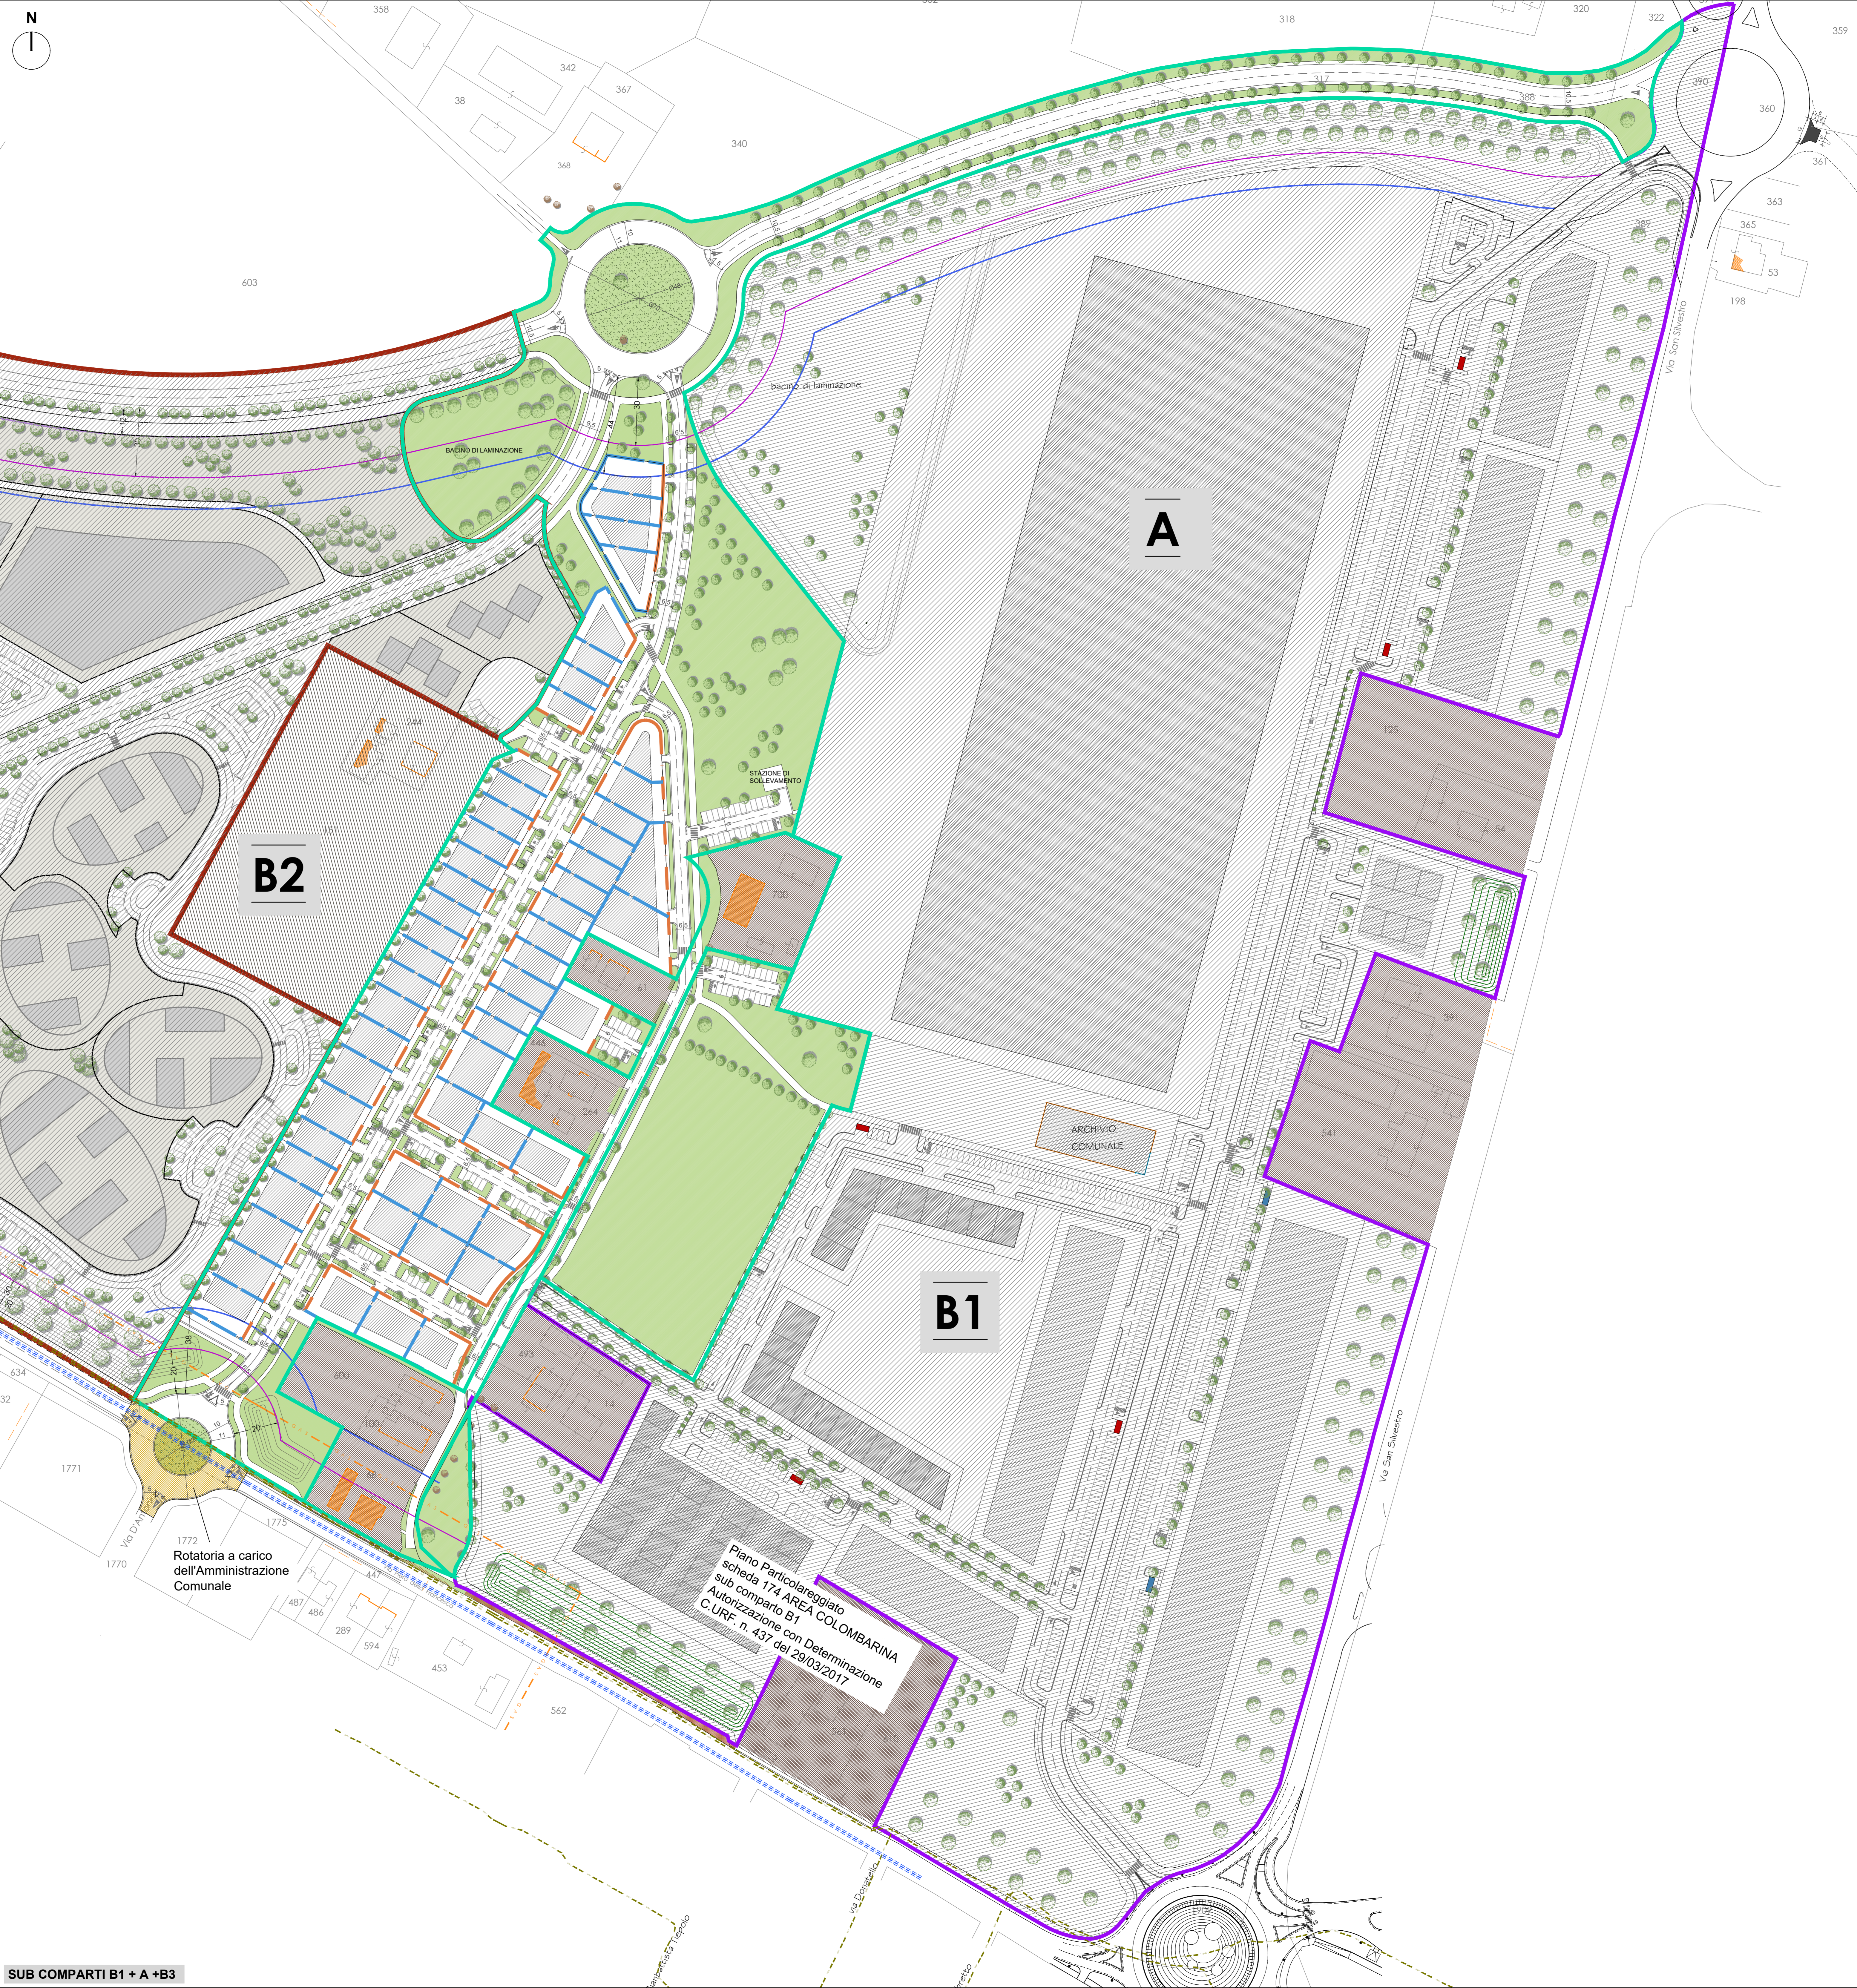

RECINZIONE TIPO A

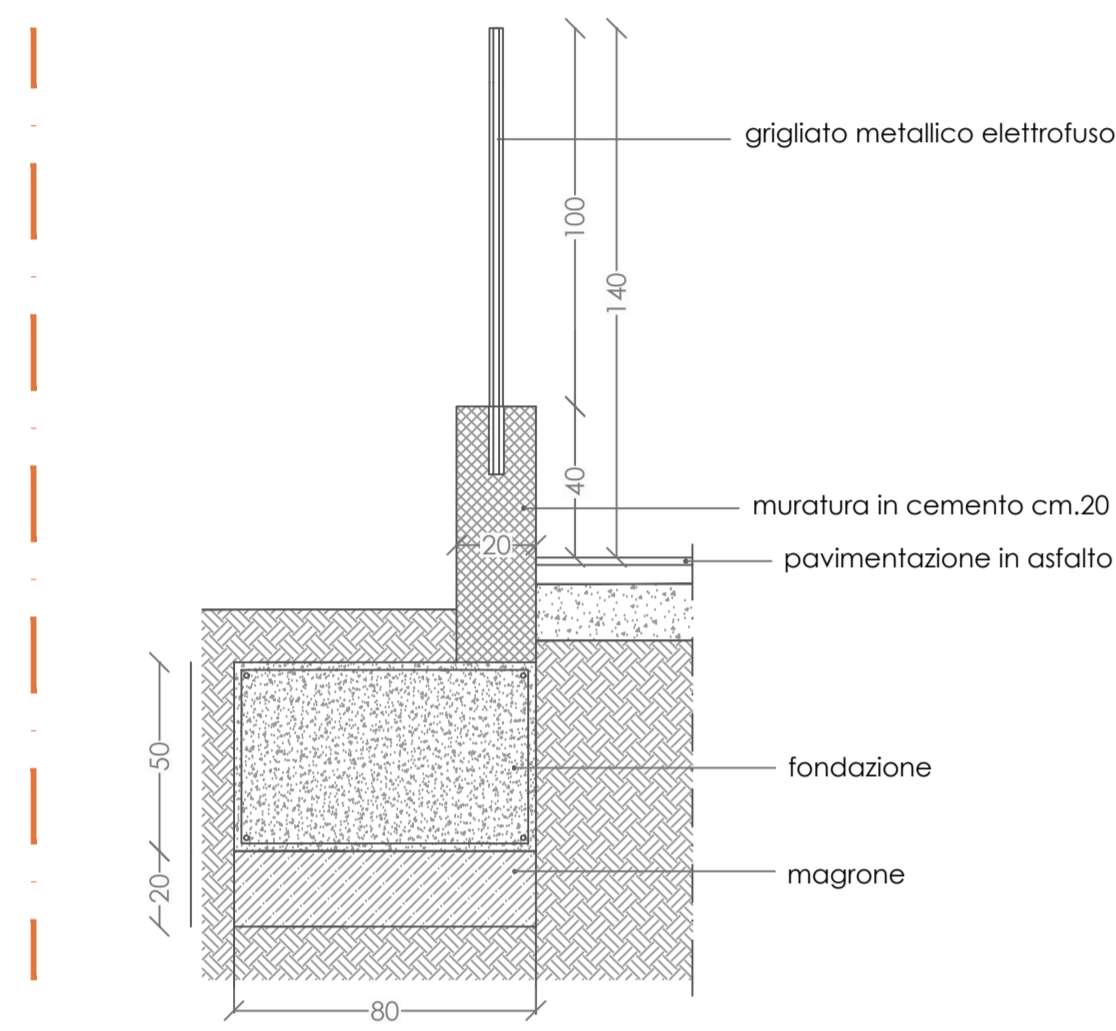

RECINZIONE TIPO B

REGIONE EMILIA-ROMAGNA  
 COMUNE DI FAENZA  
 PROVINCIA DI RAVENNA  
 Data: DICEMBRE 2021  
 Scala: 1:1000/20  
 Ubicazione: Via Piero della Francesca - Via Cerchia  
 Foglio 84 mappal 313/ra, 317/ra, 330/ra, 333/ra, 334/ra, 388/ra, 392/ra  
 Foglio 115 mappal 508, 559/b, 560/b, 563/b, 587, 604/b, 605/b, 610/ra  
 Foglio 116 mappal 15/a, 498/b, 712, 1980/a

**RECINZIONI**  
**19**

**PROGETTAZIONE ARCHITETTONICA**  
 Arch. Alessandro Buccì  
 n. iscrizione 253  
 Ordine Architetti Ravenna  
 via Severoli n.18 - 48018 Faenza (RA)  
 tel +39 0546 29237 fax +39 0546 29261  
 segreteria@alejandrobuccichitect.it  
 con la consulenza specialistica di:  
**IMPIANTI ILLUMINAZIONE PUBBLICA**  
 Polistudio Società di Ingegneria  
**PROGETTAZIONE RETI FOGNARIE E LAMINAZIONE**  
 Polistudio Società di Ingegneria  
**VALUTAZIONE ACUSTICA RELAZIONI AMBIENTALI**  
 Polistudio Società di Ingegneria  
**RILIEVI TOPOGRAFICI**  
 STI Studio Topografico Faenza - Geom. Nevio Kistancic  
**GEOLOGIA**  
 Dott. Geol. Vittorio Venturini

Proprietà e committente:  
 Gea srl  
 via del Rio n.400  
 47522 Cesena (FC)

Firma dei tecnici ognuno per le proprie competenze

SUB COMPARTI B1 + A + B3

Piano Particolareggiato  
 scheda 174 AREA COLOMBARINA  
 Autorizzazione con Determinazione  
 C.U.R.F. n. 437 del 29/03/2017

Rotatoria a carico  
 dell'Amministrazione  
 Comunale

ARCHIVIO  
COMUNALE

B1

B2

A