STUDIO TECNICO
Casadio geom. Marcello
via Roma n. 6 48013 Brisighella (RA)
tel/fax 0546/80151 e-mail casadiogeometram@gmail.com

Costruzione di un capannone agricolo per conservazione e commercializzazione di frutta e piante.

Proprietà : CONVO di Spada Renato Società Agricola | Ubicazione : Via Giovanni Orioli

COMUNE: BRISIGHELLA (Ravenna) | LOCALITA' : | PROVINCIA(RA)

N

Il video della presentazione del progetto è visibile nel seguente link:
https://youtu.be/MPnDVxqpAM

Foglio	N.		Mappali	Sup.	Tipo	Qtà

BRISIGHELLA - 12 AGOSTO 2021

ELABORATI STATO COMPARATIVO
Area esterna e sezioni terreno

TAV. 3 BIS
scala 1:100
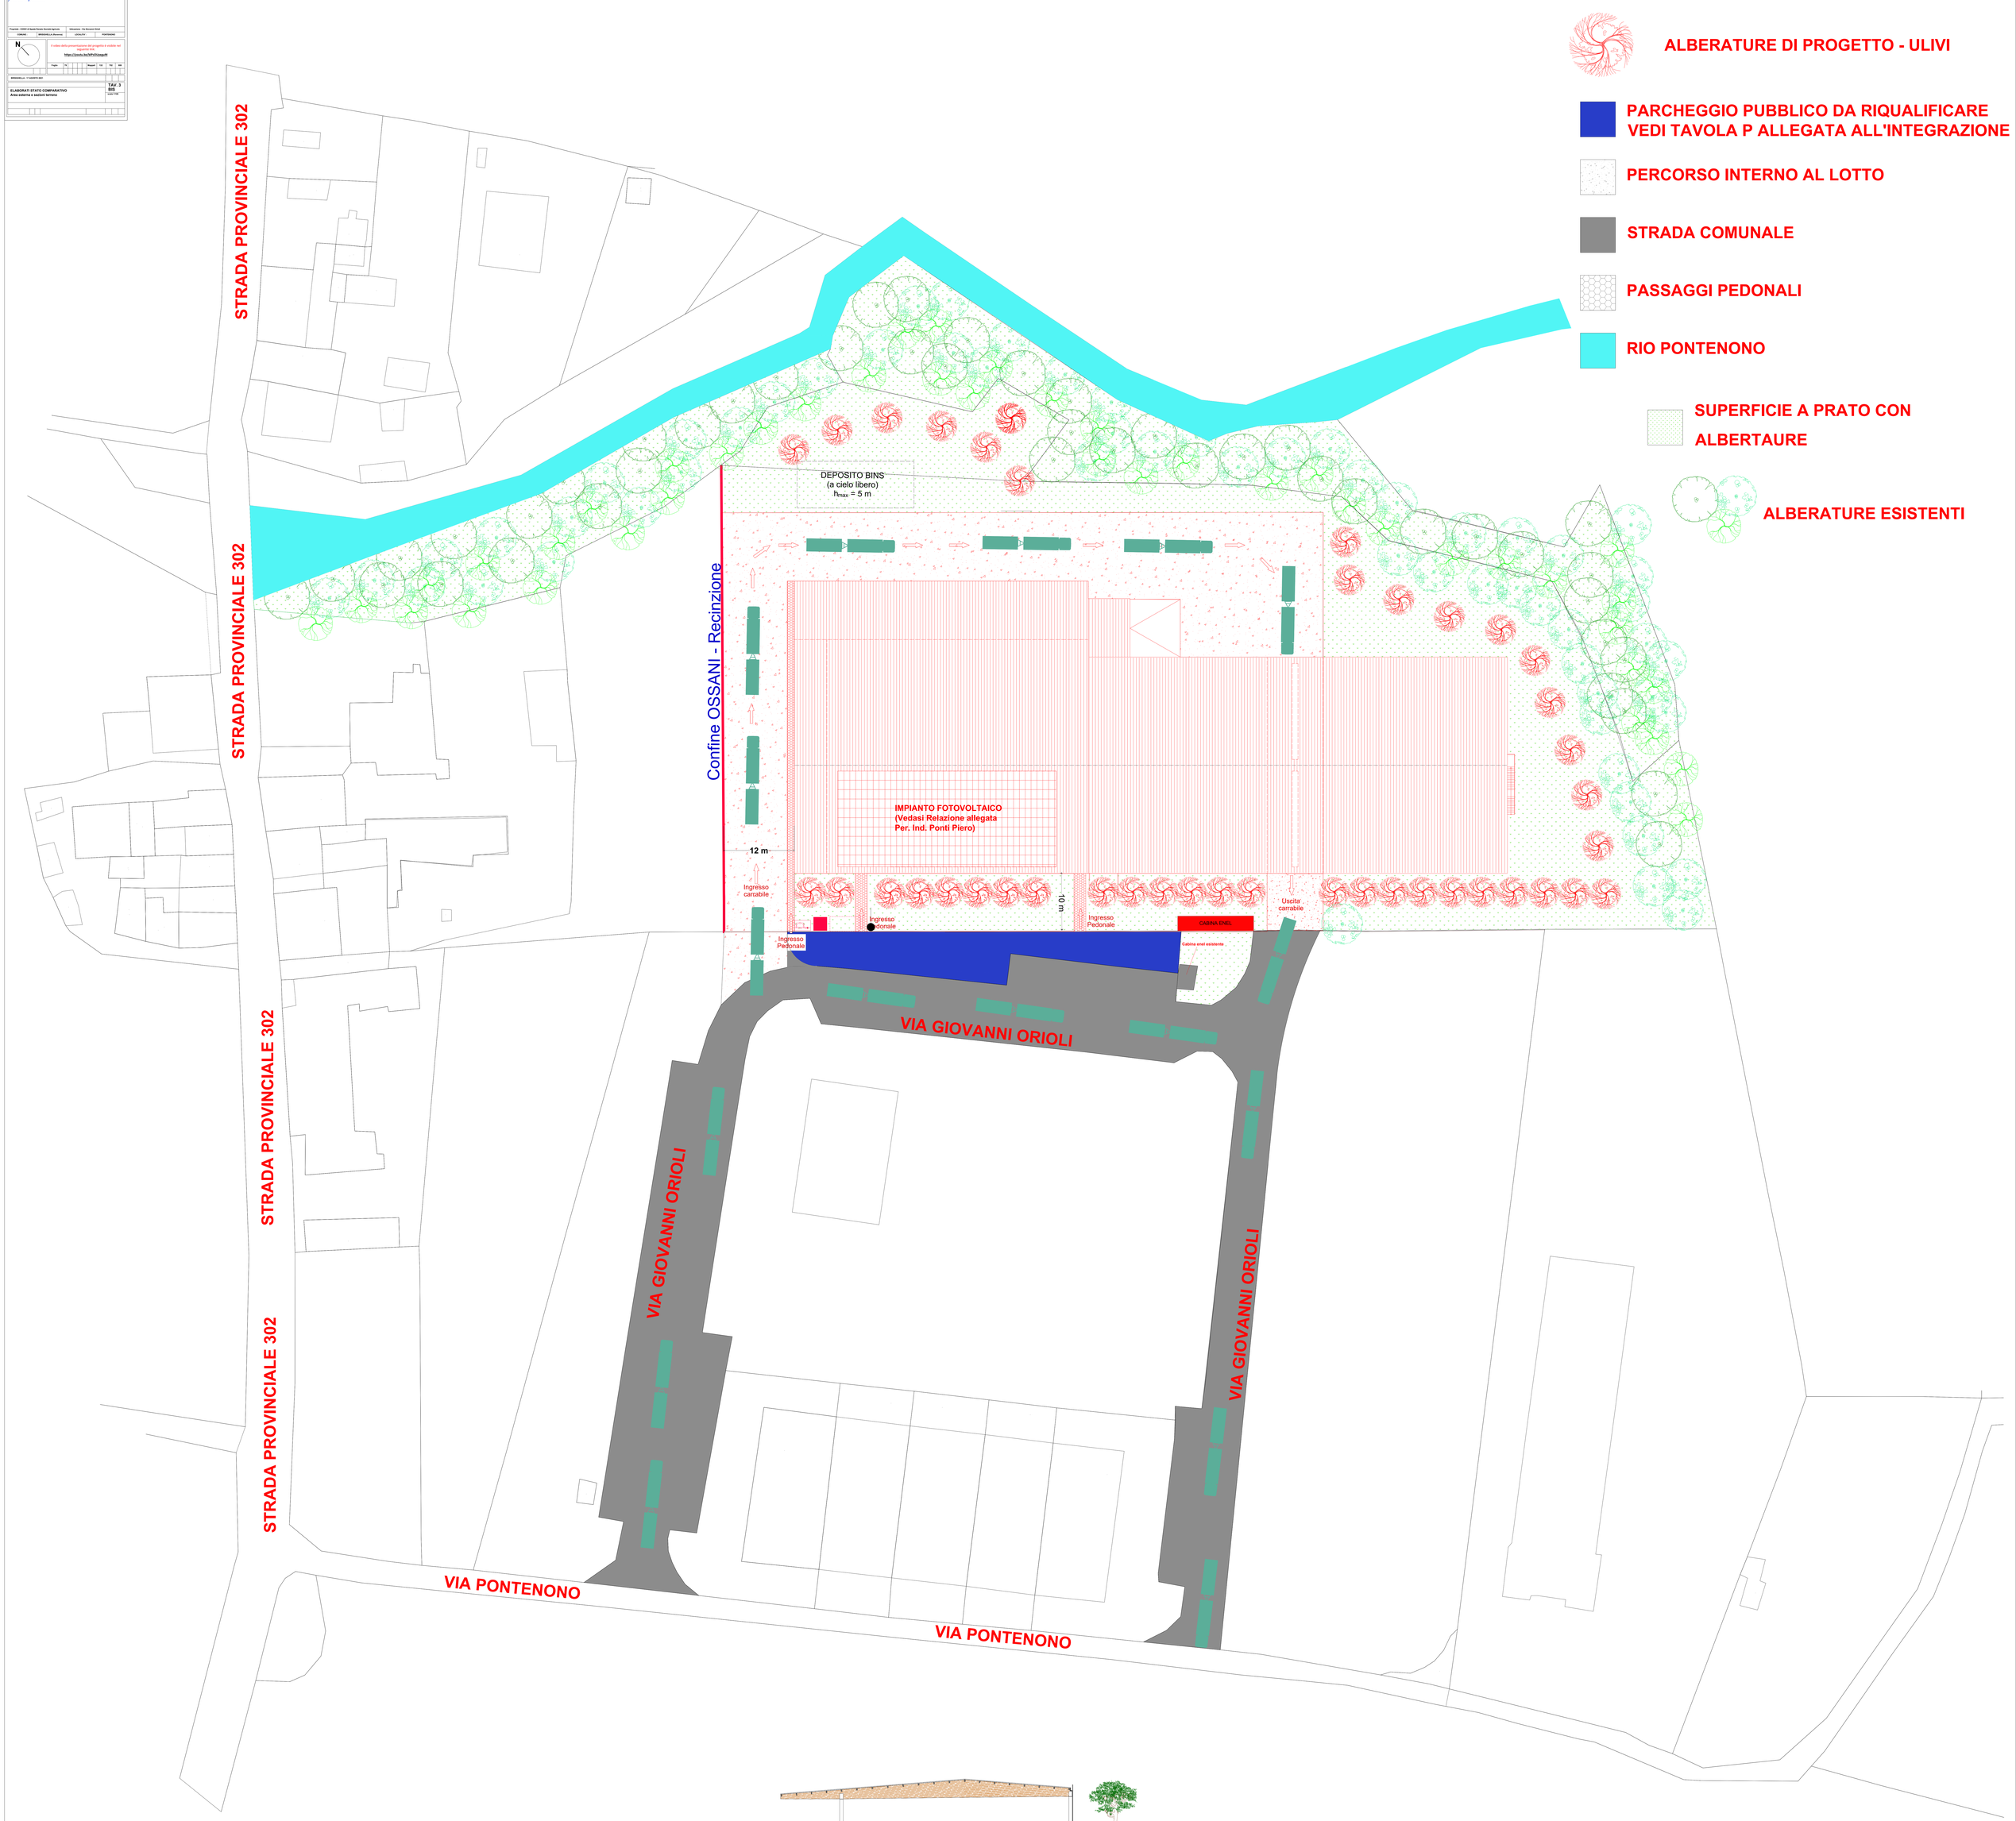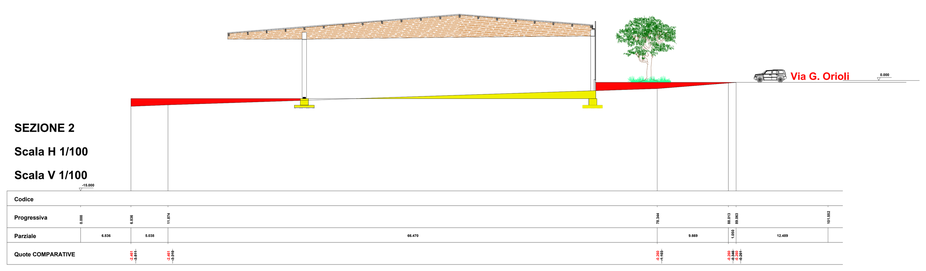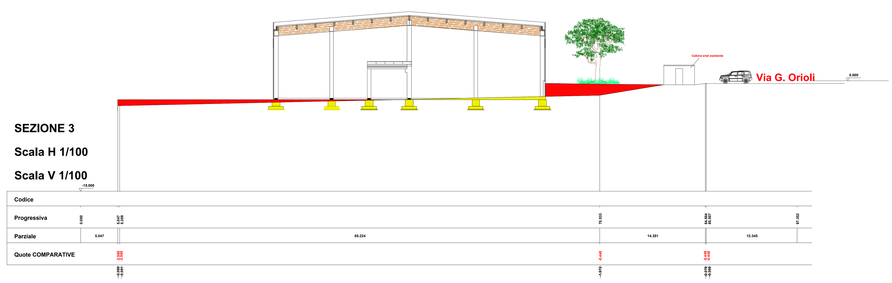
PLANIMETRIE GENERALE DI PROGETTO
Scala 1:100