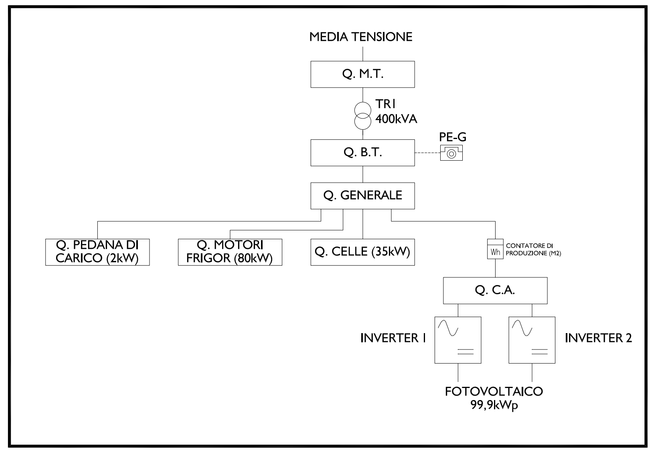

	LAMPADA DI SEGNALAZIONE SNP 1016.2 D A LED, BIFACCIALE PER MONTAGGIO A SOFFITTO COMPLETA DI ELETTRONICA 230V
	LAMPADA DI SEGNALAZIONE SNP 1016.2 PM A LED, MONOFACCIALE PER MONTAGGIO A PARETE COMPLETA DI ELETTRONICA 230V
	LAMPADA DI SEGNALAZIONE SNP 2130 A LED 4x1W, MONOFACCIALE PER MONTAGGIO A PARETE COMPLETA DI ELETTRONICA 230V
	LAMPADA DI SEGNALAZIONE SNP 2134 A LED 4x1W, MONOFACCIALE PER MONTAGGIO A PLAFONE COMPLETA DI ELETTRONICA 230V
	LAMPADA DI SEGNALAZIONE SNP 2130 A LED 4x1W, MONOFACCIALE PER MONTAGGIO A SOFFITTO COMPLETA DI ELETTRONICA 230V

LEGENDA LAMPADE

BLOCCO	DESCRIZIONE
	LAMPADA DI SICUREZZA SN 8400-06 ALB QUADRATO A LED ASIMMETRICA MONTAGGIO A SOFFITTO, COMPLETO DI ELETTRONICA 230V
	LAMPADA DI SICUREZZA SN 8400-12 SLB QUADRATO A LED SIMMETRICA PER ELEVATE ALTEZZE, MONTAGGIO A SOFFITTO COMPLETA DI ELETTRONICA 230V
	LAMPADA DI SICUREZZA SN 8500-12 LED PER MONTAGGIO A SOFFITTO COMPLETA DI ELETTRONICA 230V
	LAMPADA DI SICUREZZA SN 8500-12 LED PER MONTAGGIO A PARETE CON STAFFE REGOLABILI PER MONTAGGIO A SOFFITTO COMPLETA DI ELETTRONICA 230V
	LAMPADA DI SICUREZZA SN 8500-08 LED PER MONTAGGIO A PARETE CON STAFFE REGOLABILI COMPLETA DI ELETTRONICA 230V
	LAMPADA DI SICUREZZA SN 2518.1 A LED 4x1W, PER MONTAGGIO A PARETE O SOFFITTO COMPLETA DI ELETTRONICA 230V
	LAMPADA DI SICUREZZA SN 2100 A LED 4x1W FASCIO SIMMETRICO PER MONTAGGIO A PARETE O SOFFITTO COMPLETA DI ELETTRONICA 230V
	LAMPADA DI SEGNALAZIONE SNP 1016.2 D A LED, MONOFACCIALE PER MONTAGGIO A SOFFITTO COMPLETA DI ELETTRONICA 230V

PR	Possazione di ricarica auto elettriche tipo wallbox o colonnina, P=7,4kW variabile tramite app, presa singola di ricarica tipo 2
TF	Mossore elettrico
TF DT TF DCT	Possazione interna citofonica e videocitofonica
TP/EDP	Presa telefonica/dati
TP/EDP	Presa telefonica/dati RJ45 installati in scatola portapparecchi da parete
RACK DATI	Rack dati
	Canale, passerella portacavi
	Sensore rivelatore di fumo
DISPLAY	Display ripetizione centrale allarme incendio
	Targa ottico acustica per segnalazione allarme incendio
CAI	Centrale allarme incendio
	Pulsante manuale allarme incendio
	Nodo collettore terra
ELS	Centrale luci di sicurezza

LEGENDA COMPONENTI IMPIANTO ELETTRICO

	Led pannel ad incasso marca: Fosnova, mod: PanelTech UGR<19 - A, 34W, 4000°K, Ugr<19
	Plafoniera led marca: 3FFilippi, mod: 3F Cub LED VT, 163W, 4000°K, IP64
	Proiettore led a parete marca: Disano, mod: 1991 Mini Rodio simmetrico diffondente, 4000°K, IP66, 54W
	Plafoniera led marca: Fosnova, mod: Pastilla led, 15W, 4000°K, IP65
2x24W	Plafoniera led 2x24W marca: 3FFilippi, mod: Linda Led, 2x24W, 4000°K, IP65
2x30W CONCENTR.	Plafoniera led 2x30W marca: 3FFilippi, mod: Linda Led, 2x30W, 4000°K, IP65, ottica concentrata
2x30W HACCP	Plafoniera led 2x30W marca: 3FFilippi, mod: Linda Led ko, 2x30W, 4000°K, IP65, conforme HACCP
	Interruttore, deviatore, invertitore, pulsante a relè
	Interruttore, deviatore, invertitore, pulsante a relè; installati in scatola portapparecchi da parete
	Interruttore, deviatore, invertitore, pulsante a relè; con spia luminosa installati in scatola portapparecchi da parete
	Presa 10A, presa 16A, presa bipasso 10/16A, presa universale
	Presa 10A, presa 16A, presa bipasso 10/16A, presa universale installati in scatola portapparecchi da parete
Q.P.1	Quadro prese 1 composto da: - n°1 interruttore differenziale puro 4x40A, 0,03A; - n°1 presa cee interbloccata con fusibili 3P+N+Ts32A, - n°1 presa cee interbloccata con fusibili 3P+Ts16A.
Q.P.2	Quadro prese 2 composto da: - n°1 interruttore differenziale puro 4x40A, 0,03A; - n°1 presa cee interbloccata con fusibili 3P+N+Ts16A, - n°1 presa cee interbloccata con fusibili 3P+Ts16A.
	Presa CEE interbloccata con fusibile Presa CEE interbloccata, presa CEE interbloccata con fusibile Presa CEE interbloccata con interruttore magnetotermico differenziale
	Pulsante generale di sgancio ad accesso protetto con coperchio di vetro a rompere
	Contatore di energia attiva
	Inverter fotovoltaico
	Blindo forza motrice luce
	Blindo forza motrice prese
	Alimentazione elettrica

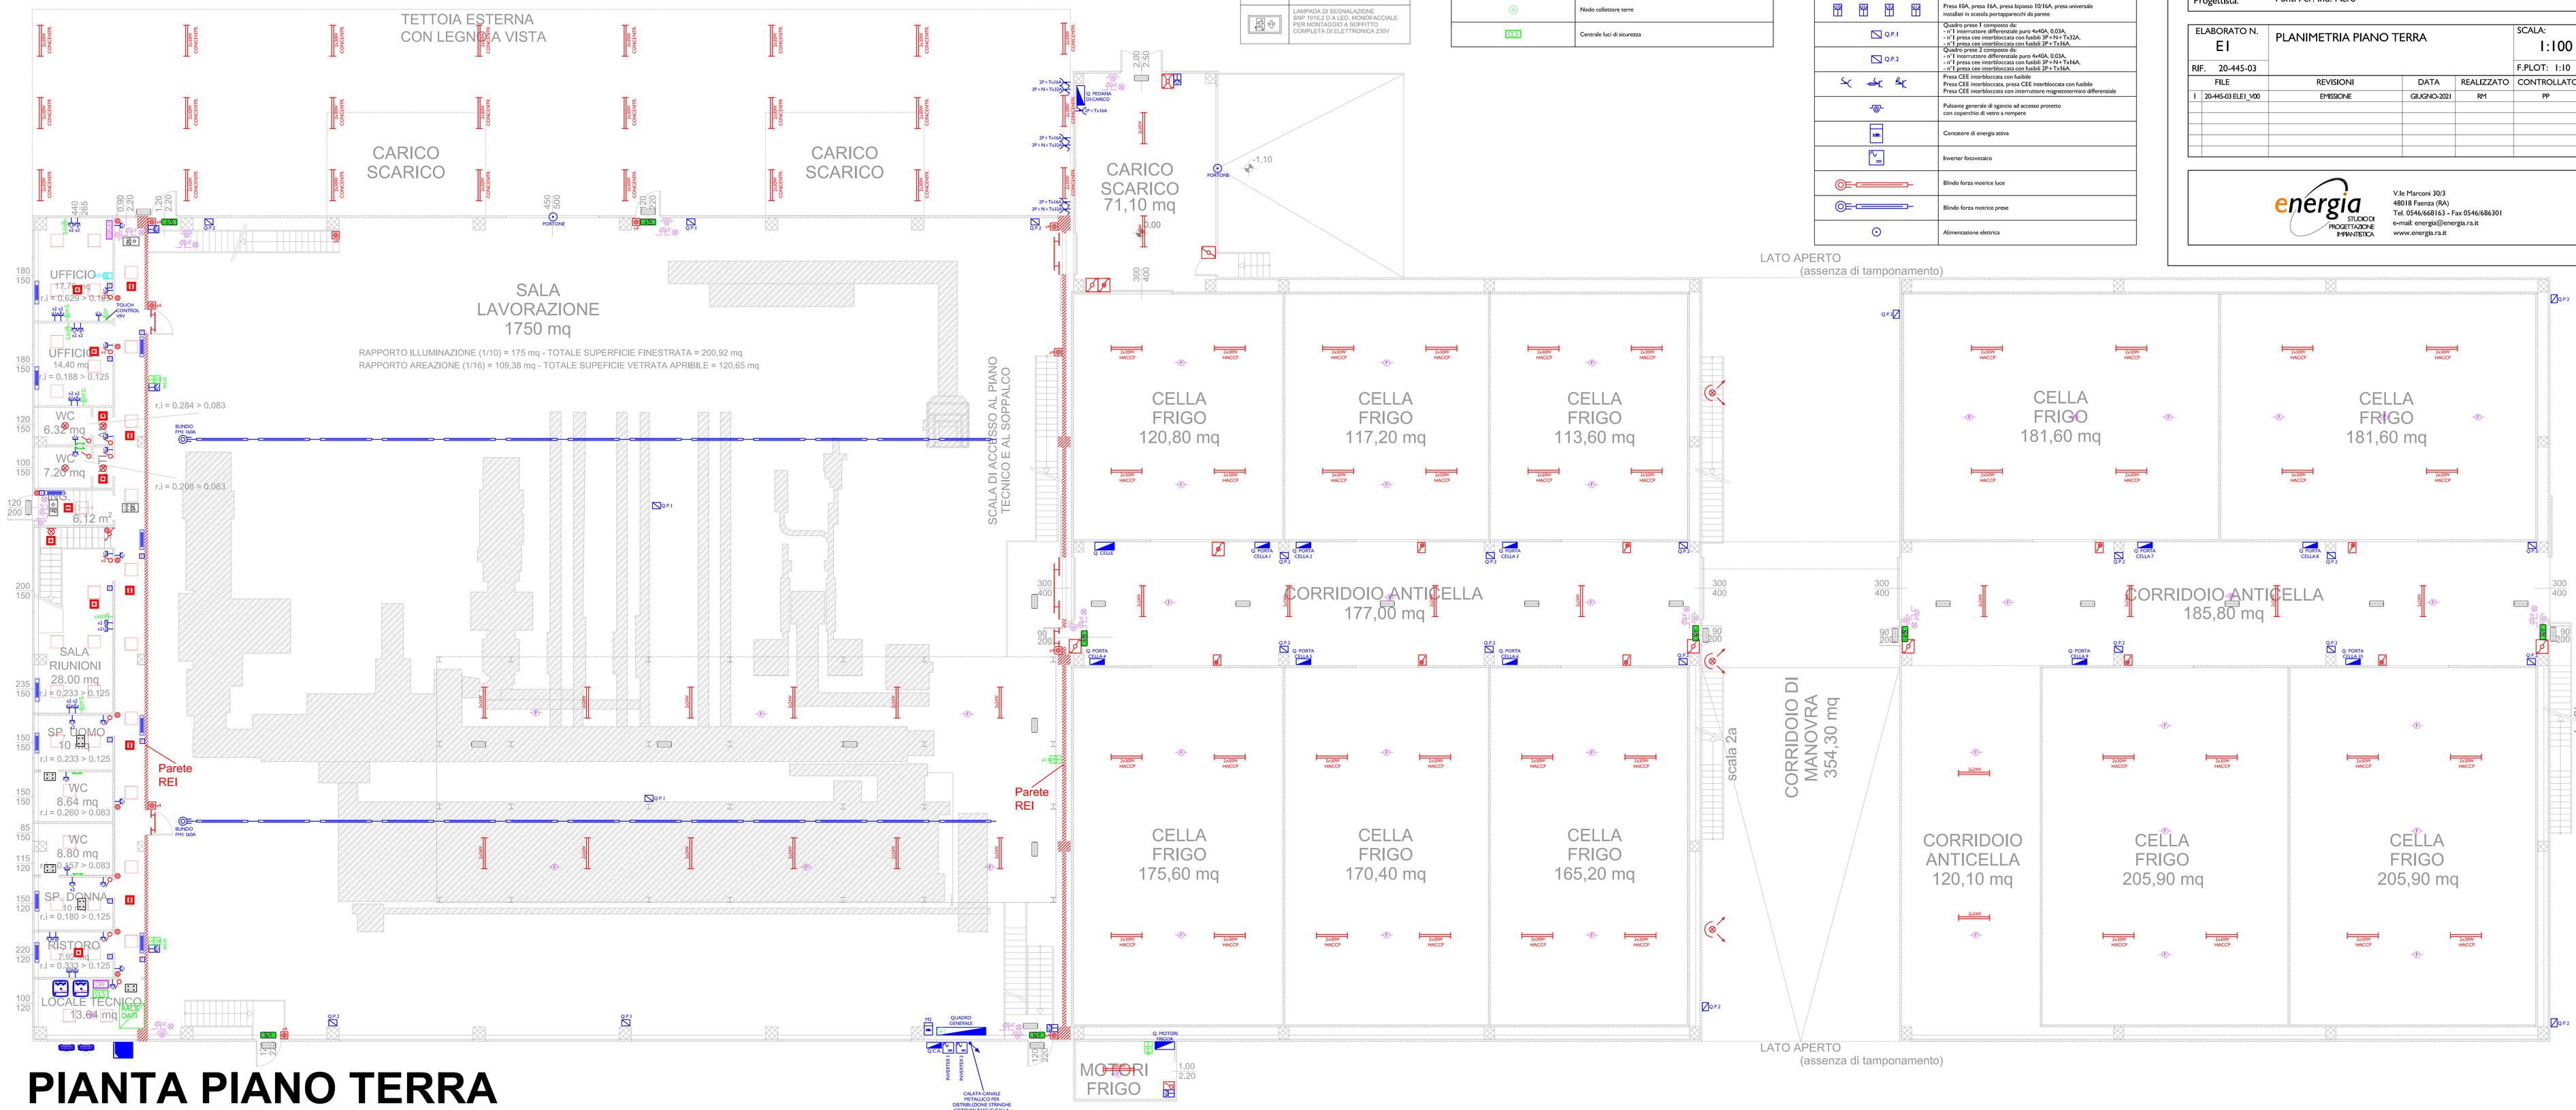

PIANTA PIANO TERRA

COMUNE DI BRISIGHELLA
PROVINCIA DI RAVENNA

Progetto per la realizzazione di un nuovo capannone ad uso agricolo
Ubicazione : Via Giovanni Orioli

Committente:	CONVI di Spada Renato Società Agricola
Oggetto:	PROGETTO DI IMPIANTO ELETTRICO AI SENSI DEL D.M. 37/08
Progettista:	Ponti Per. Ind. Piero

ELABORATO N.		PLANIMETRIA PIANO TERRA	SCALA:
E1			1:100
RIF. 20-445-03			F.PLOT: 1:10

FILE	REVISIONI	DATA	REALIZZATO	CONTROLLATO
1 20-445-03 ELE1_V00	EMISSIONE	GIUGNO-2021	RM	PP

energia STUDIO DI PROGETTAZIONE IMPIANTISTICA
V.le Marconi 30/3
48018 Faenza (RA)
Tel. 0546/668163 – Fax 0546/686301
e-mail: energia@energia.ra.it
www.energia.ra.it

k:\2020\2020 445\20 445 03 ele\planimetrie e schemi\20 445 03 ele1_v00.dwg