

**VARIANTE AL RUE**  
IN BASE ALL'ART. 53 COMMA 1 LETTERA B DELLA L.R.  
24/2017

INTERVENTO DI AMPLIAMENTO  
STABILIMENTO INDUSTRIALE PER LA SEDE  
DI TEMA SINERGIE S.P.A.  
IN VIA MALPIGHI 120 - FAENZA

**PROGETTO DEFINITIVO**  
TEMA 1 - 6  
ELABORATI C - PROGETTO  
TAVOLA C.18  
PLANIMETRIA  
RETI FOGNARIE-LAMINAZIONE  
SCALA 1:300




**COMMITTENTE**  
TEMA SINERGIE S.P.A.  
VIA MALPIGHI, 120 - 48018 FAENZA (RA)  
P.p.v. dott. Ing. Luciano Piancastelli  
in qualità di presidente della società

**PROGETTISTA ARCHITETTONICO**  
Progettista e D.L. architettonica  
Arch. Maura Cantagalli  
Collaboratori architettonici  
Arch. Milo Montali  
Arch. Giulia Flamigni

**PROGETTISTA**  
Ing. Luca Senni



1° INTEGRAZIONE GENNAIO 2022

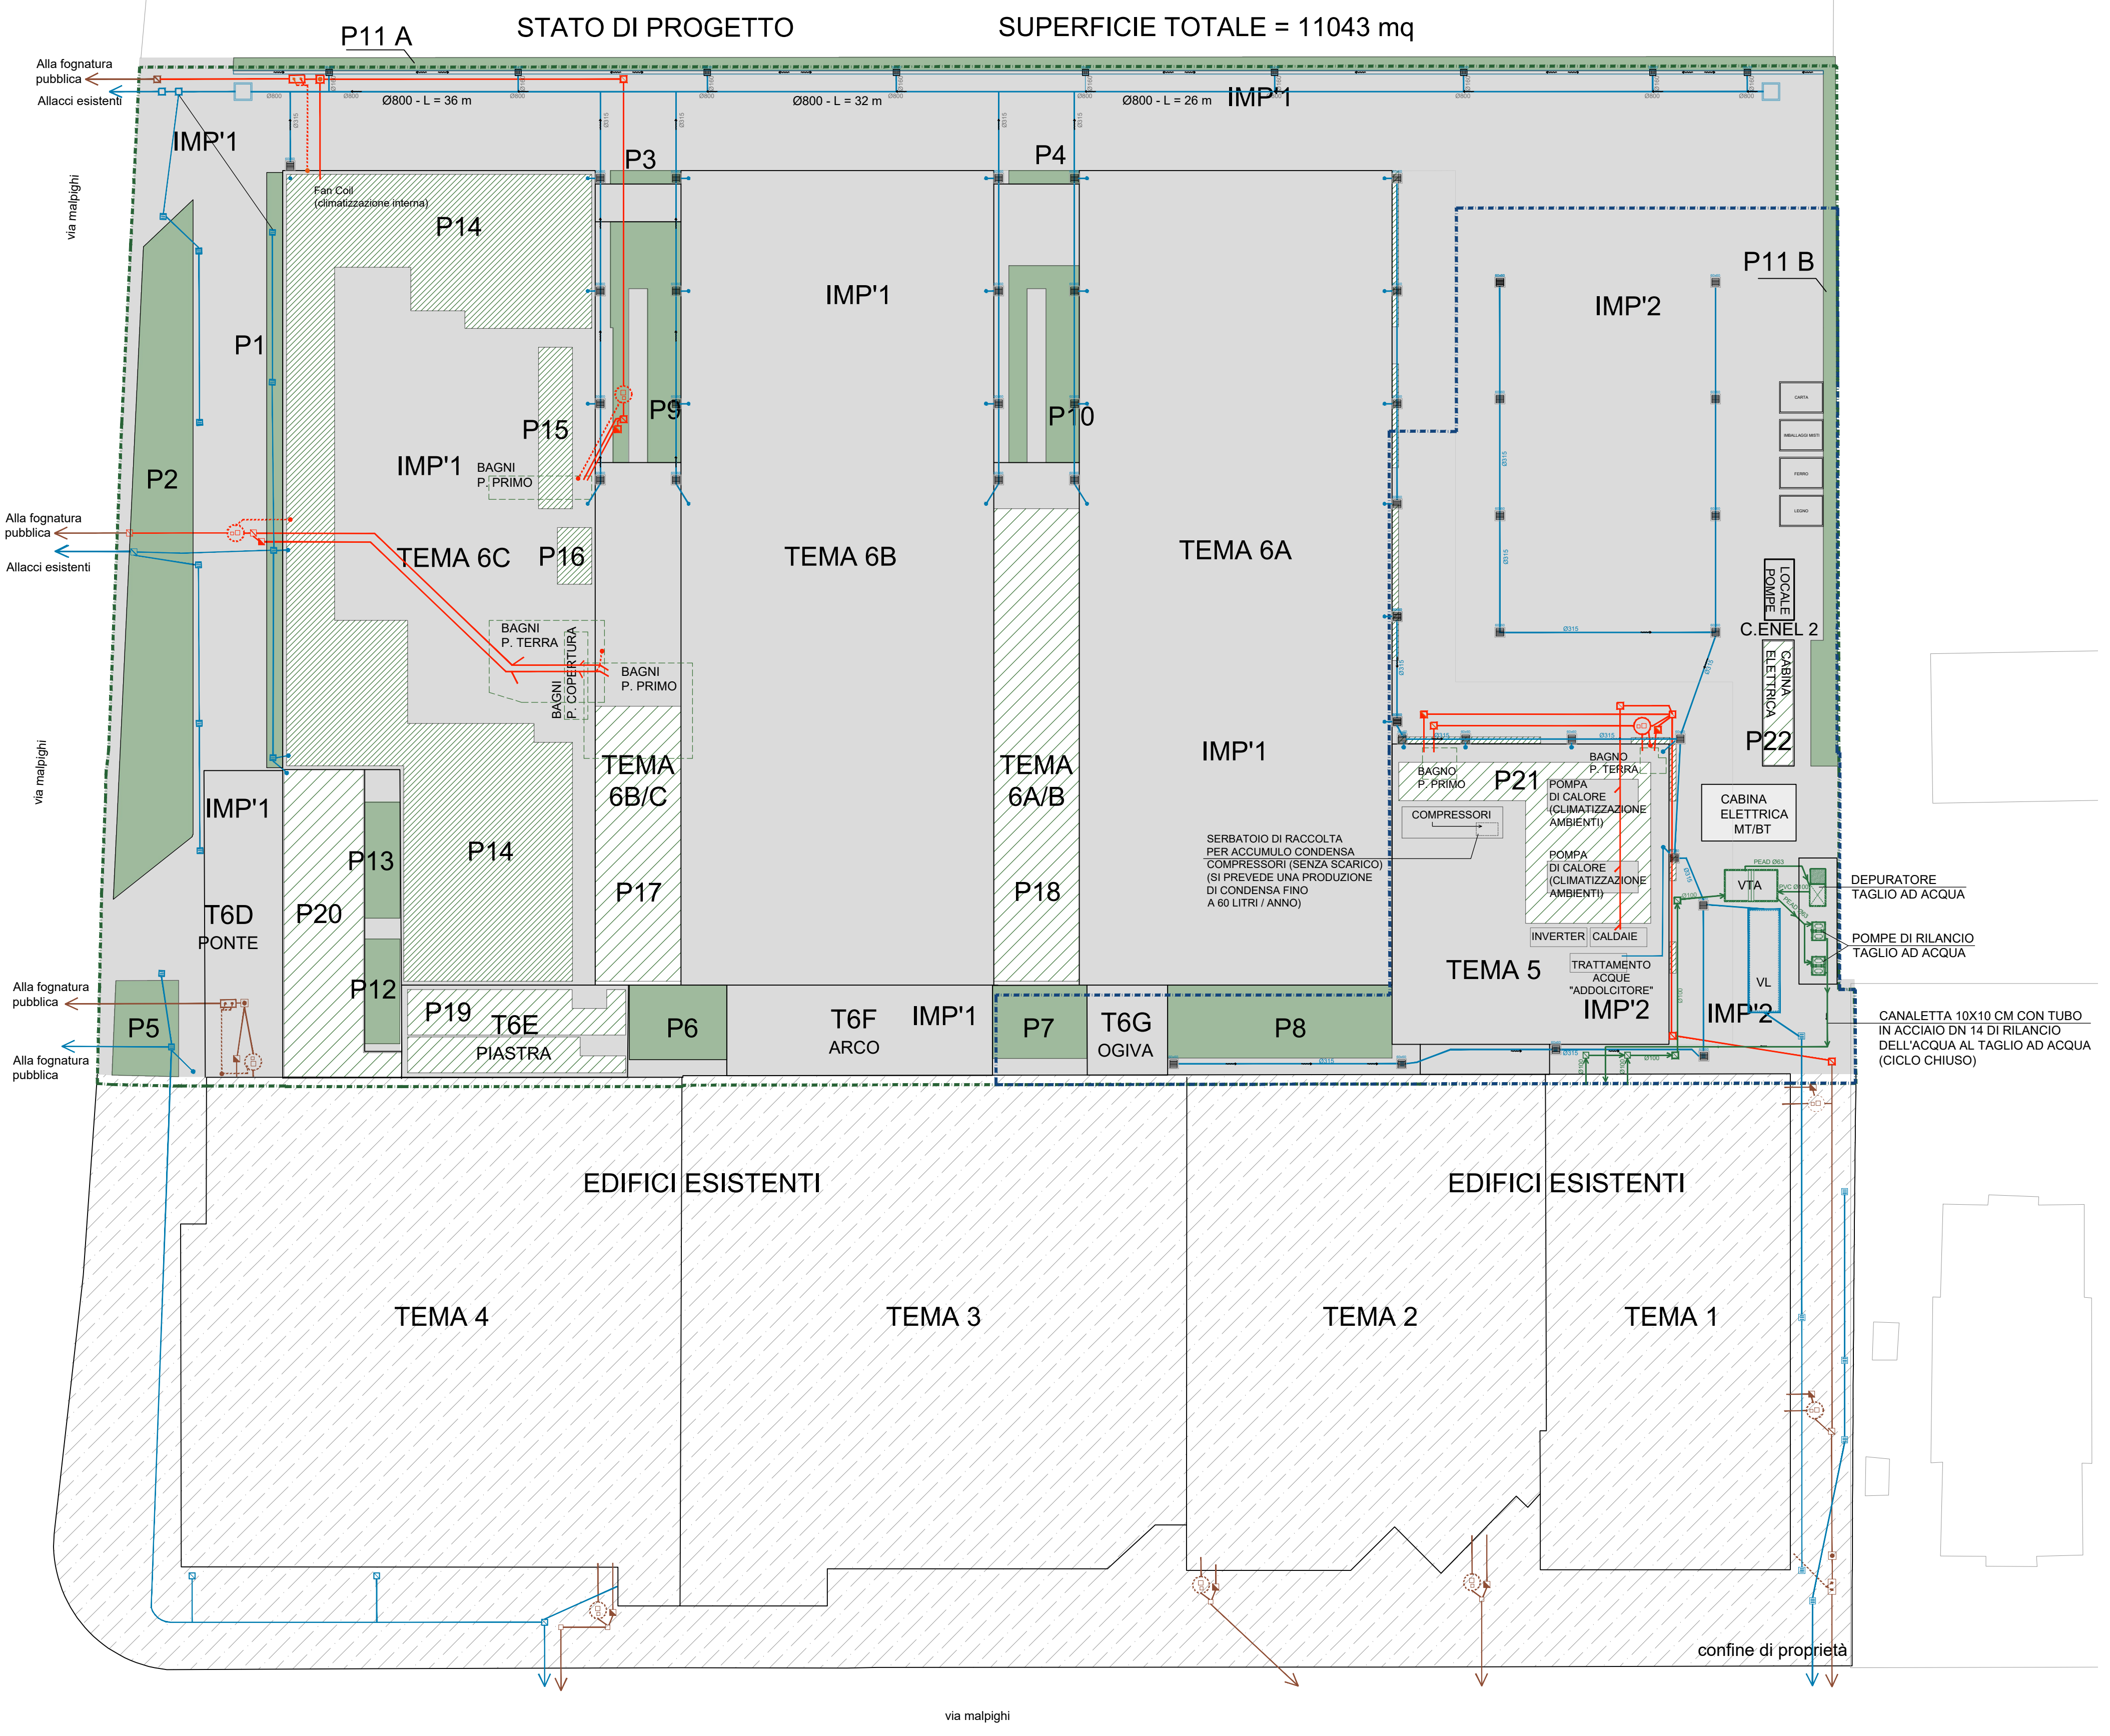

- VERDE - AIUOLE**
- COPERTURA VERDE**  
SPESSORE 10 cm
- COPERTURA VERDE**  
SPESSORE 50 cm
- EDIFICI - TEMA ESISTENTE**
- COMPRESSORI:**  
SI PREVEDE L'INSTALLAZIONE DI N. 2 COMPRESSORI PIU' LA PREDISPOSIZIONE DI UN TERZO COMPRESSORE DA MONTARE NEL PROSSIMO FUTURO. OGNI COMPRESSORE PRODUCE UNA PORTATA PARI A 20 LITRI / ANNO. I TRE COMPRESSORI PRODURRANNO QUINDI UNA PORTATA MASSIMA DI 60 LITRI ANNO. VISTA L'ESIGUIA PORTATA NON E' PREVISTO ALCUN SCARICO IN FOGNATURA ED IL REFLUO VERRA' RACCOLTO IN UN APOSITO SERBATOIO E SMALTITO COME PREVISTO DALLA NORMATIVA VIGENTE COME RIFIUTO SPECIALE.
- LINEA ACQUE BIANCHE / METEORICHE**
- POZZETTO DI ISPEZIONE / RACCORDO / CON CADITOIA CARRABILE (CLASSE D400)
  - POZZETTO DI ISPEZIONE 60 x 60 cm / RACCORDO / CON CADITOIA CARRABILE (CLASSE D400)
  - POZZETTO DI ISPEZIONE / RACCORDO / CON CHIUSINO CARRABILE (CLASSE D400)
  - LINEA ACQUE BIANCHE / METEORICHE (TUBO PVC rigido conformi norma UNI EN 1401-1 tipo SN4)
  - PLUVIALE
  - VASCA DI LAMINAZIONE ACQUE METEORICHE (41.84 mc)
  - SUPERFICIE CONSIDERATA AI FINI DELL'INVARIANZA IDRALICA (2609 mq)
  - LINEA PER TAGLIO ACQUA A CICLO CHIUSO
  - POZZETTO 40x40 CM DI ISPEZIONE / RACCORDO / CON CHIUSINO CARRABILE (CLASSE D400)
  - LINEA ACQUE PER TAGLIO AD ACQUA
  - VASCA DI RECUPERO PER TAGLIO AD ACQUA
  - DEPURATORE TAGLIO AD ACQUA
- LINEA ACQUE REFLUE ESISTENTI - ASSIMILATE ALLE DOMESTICHE**
- POZZETTO DI ISPEZIONE ACQUE REFLUE / RACCORDO / CON CHIUSINO CARRABILE (CLASSE (D400)
  - LINEA ACQUE REFLUE (TUBO PVC rigido conformi norma UNI EN 1401-1 tipo SN4)
  - POZZETTO DISOLEATORE PER SCARICO CONDENSA COMPRESSORI E UTA CON CHIUSINO CARRABILE (CLASSE (D400)
  - POZZETTO DISOLEATORE ACQUE SAPONATE BAGNI CON CHIUSINO CARRABILE (CLASSE (D400)
  - FOSSA IMHOFF CON CHIUSINO CARRABILE (CLASSE (D400)
  - ESALAZIONE FOSSA / SIFONE FIRENZE / ACQUE REFLUE
  - TUBO VERTICALE PER ESALAZIONE
  - POZZETTO DI CAMPIONAMENTO CON CHIUSINO CARRABILE (CLASSE (D400)
  - POZZETTO CARRABILE (CLASSE (D400) CON SIFONE FIRENZE ED ESALAZIONE
- LINEA ACQUE REFLUE DI PROGETTO - ASSIMILATE ALLE DOMESTICHE**
- POZZETTO DI ISPEZIONE ACQUE REFLUE / RACCORDO / CON CHIUSINO CARRABILE CLASSE (D400)
  - LINEA ACQUE REFLUE Ø160 (TUBO PVC rigido conformi norma UNI EN 1401-1 tipo SN4)
  - POZZETTO DISOLEATORE CON CHIUSINO CARRABILE CLASSE (D400)
  - POZZETTO DISOLEATORE ACQUE SAPONATE BAGNI CON CHIUSINO CARRABILE CLASSE (D400)
  - FOSSA IMHOFF (20 A.E. TIPO STARPLAST IMF CS 5100 NR - VOL 5100 LITRI) CON CHIUSINO CARRABILE CLASSE (D400) SI PREVEDE LA MESSA IN OPERA DI N. 3 VASCHE PER UN TOTALE DI 60 A.E.
  - ESALAZIONE FOSSA / SIFONE FIRENZE / ACQUE REFLUE
  - TUBO VERTICALE PER ESALAZIONE
  - POZZETTO DI CAMPIONAMENTO CON CHIUSINO CARRABILE CLASSE (D400)
  - POZZETTO CARRABILE CLASSE (D400) CON SIFONE FIRENZE ED ESALAZIONE