


ALESSANDRO ZAULI
Architetto

Procedimento Unico
Art. 30 L.R. 2/2017





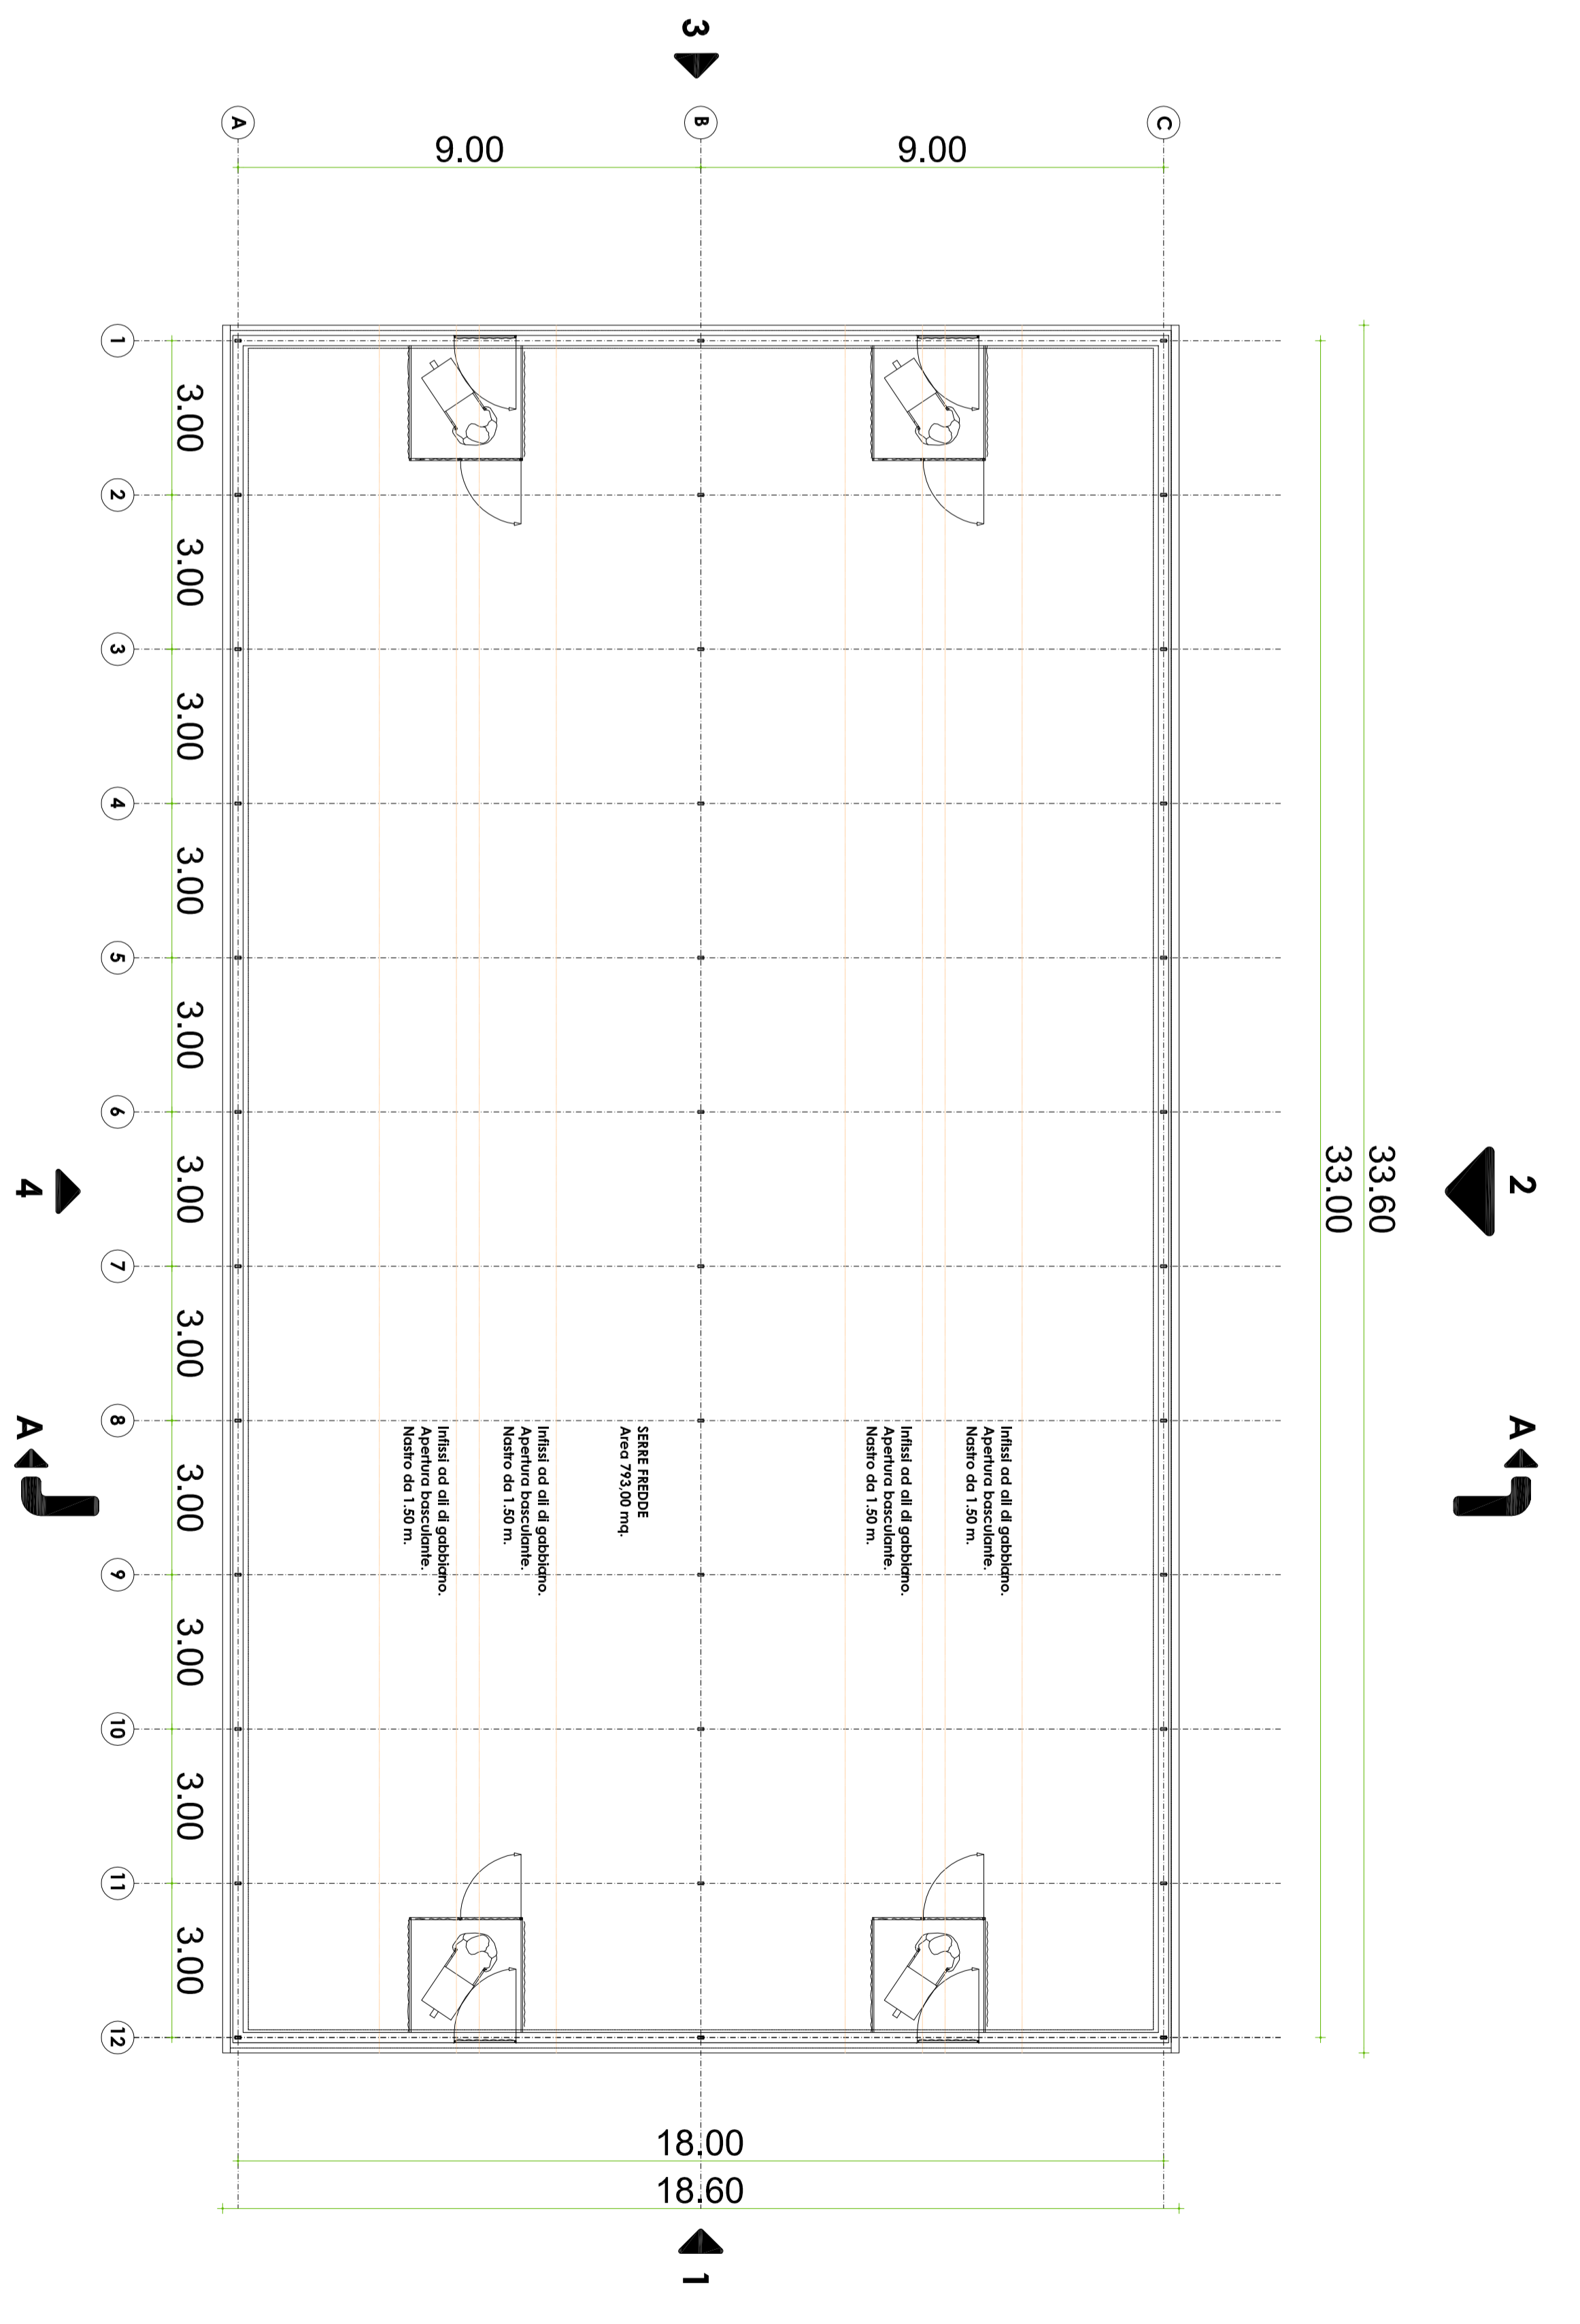

Pianta

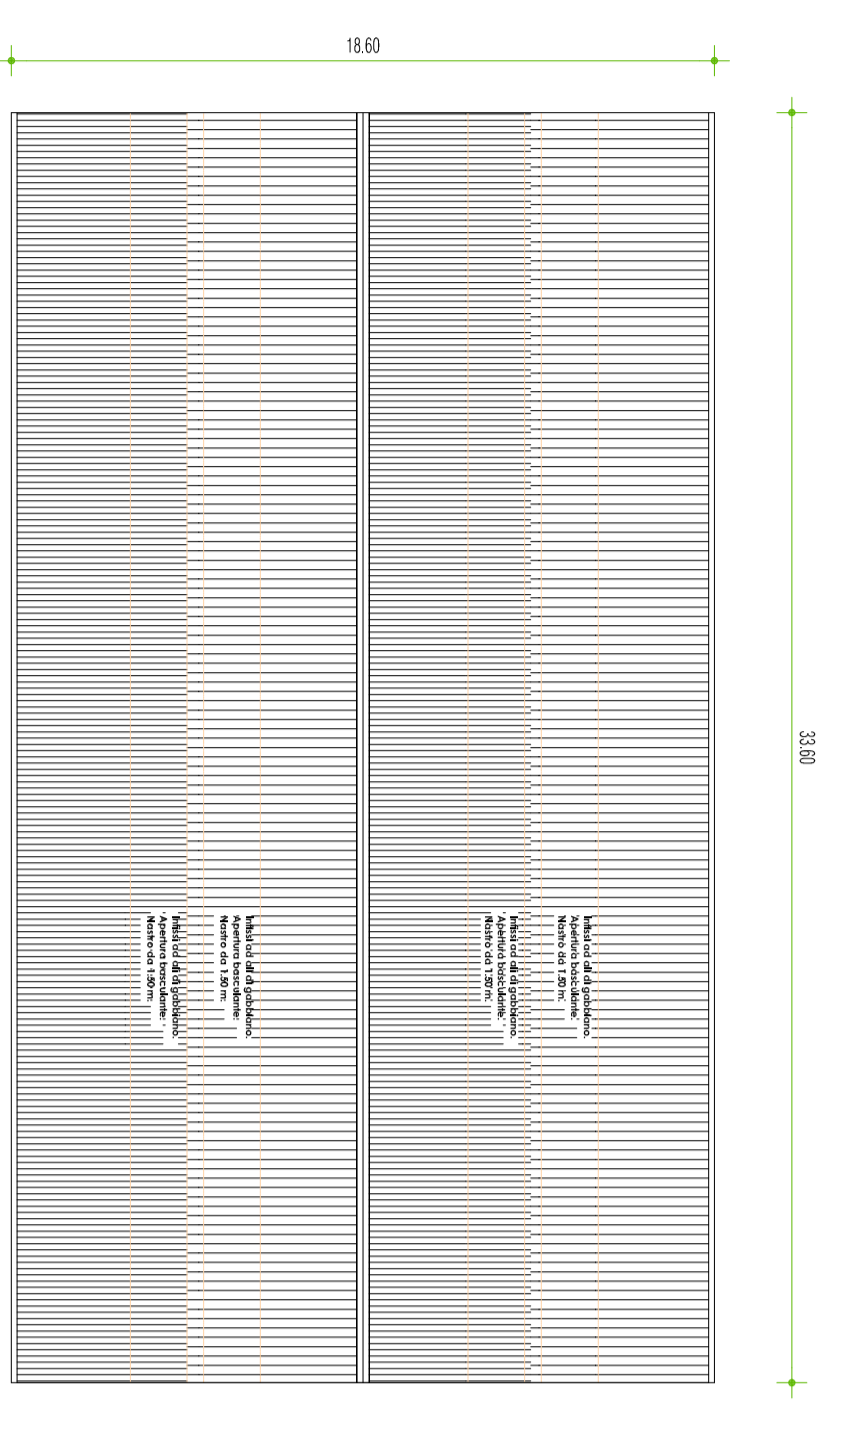

Pianta Coperture
Scala 1:200

