




PROGETTO
 REALIZZAZIONE DI UNA SERRA FREDDA, SERRA PER
 FITTONI E SERRA FREDDA/CAMPANONE AGRICOLA.
 Art. 593 L. R. 24/2017




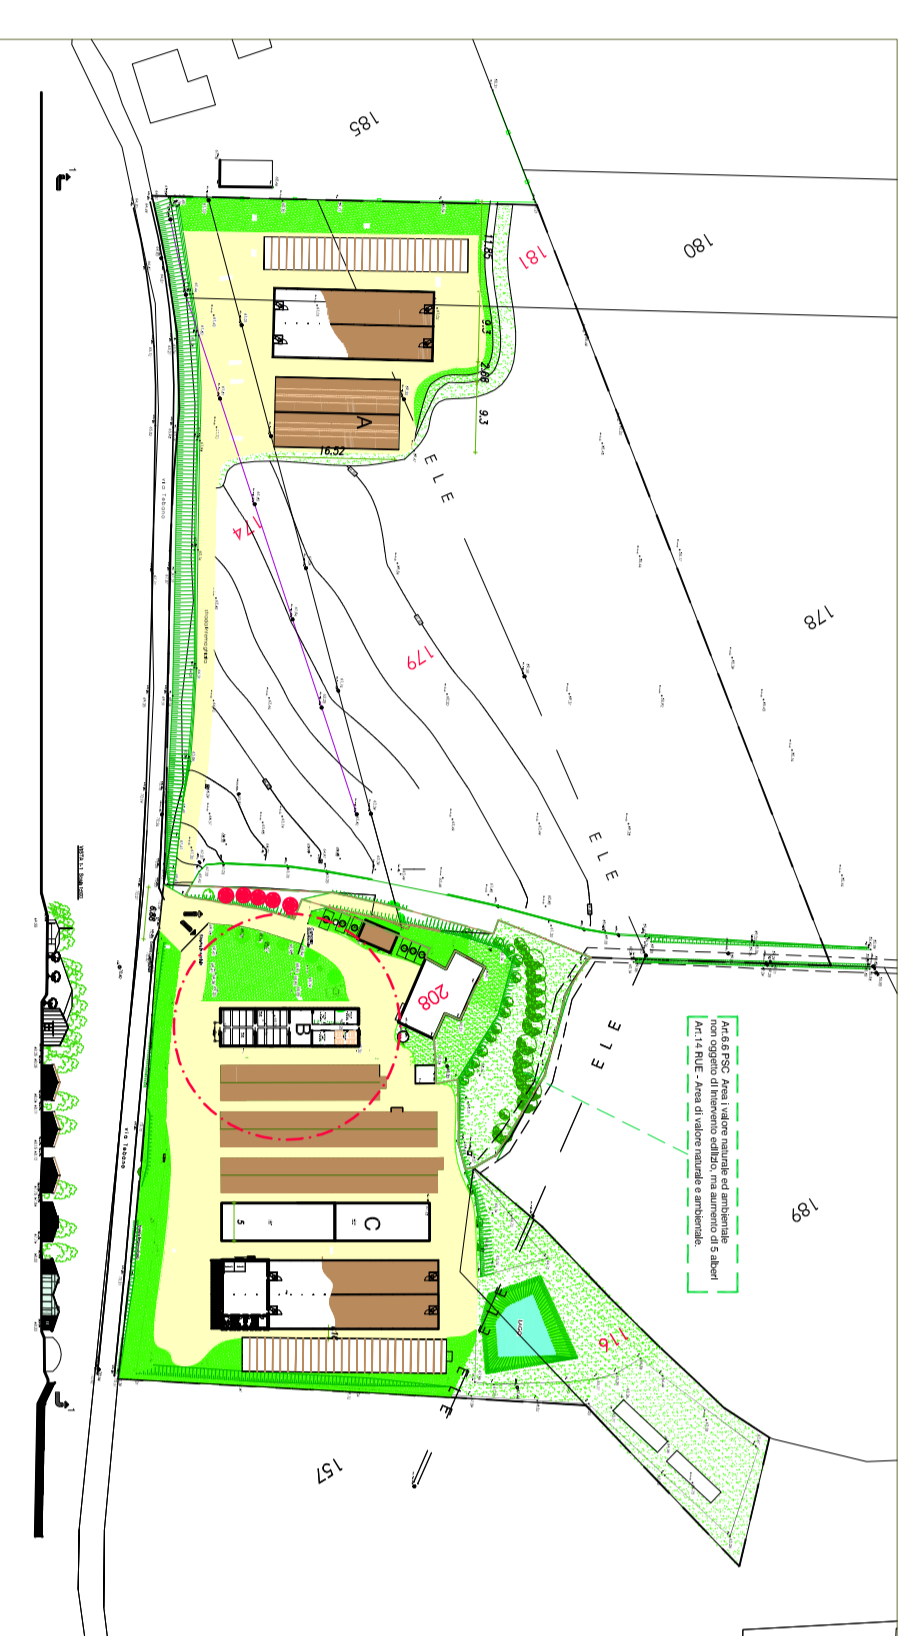


INQUADRAMENTO GENERALE

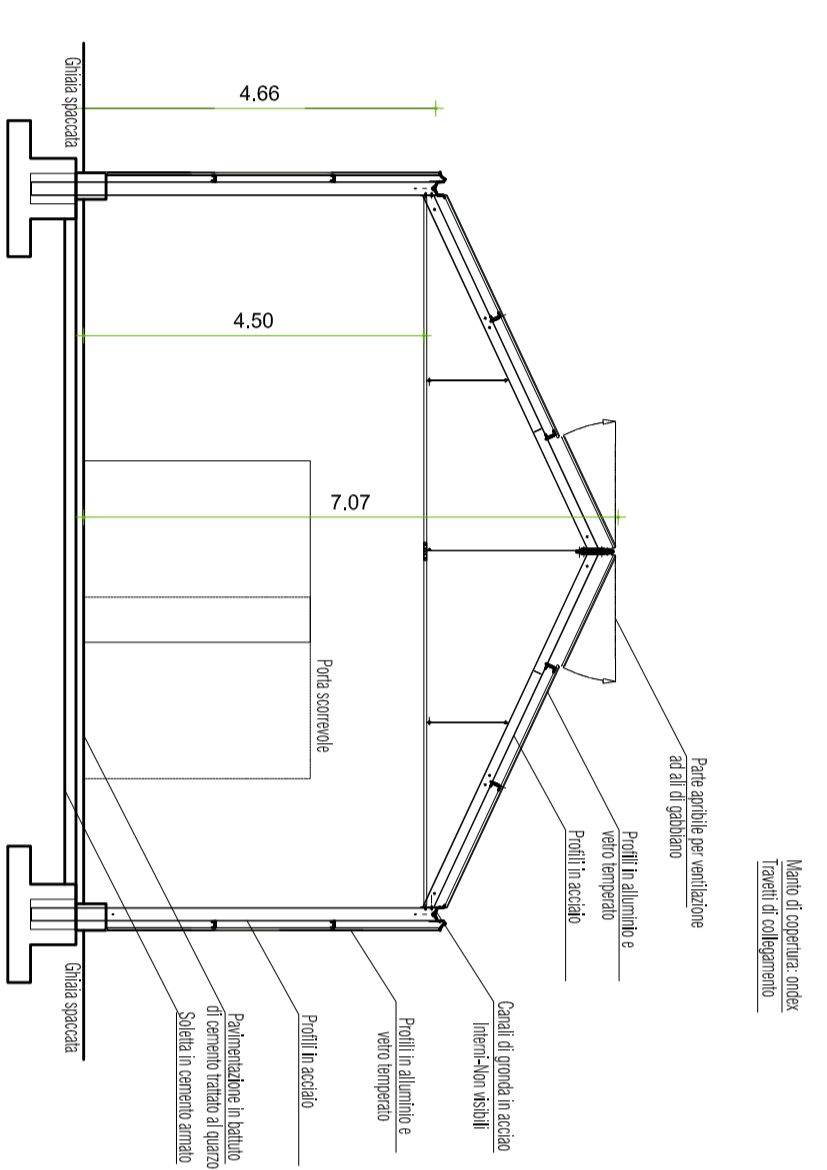

SEZIONE B-B

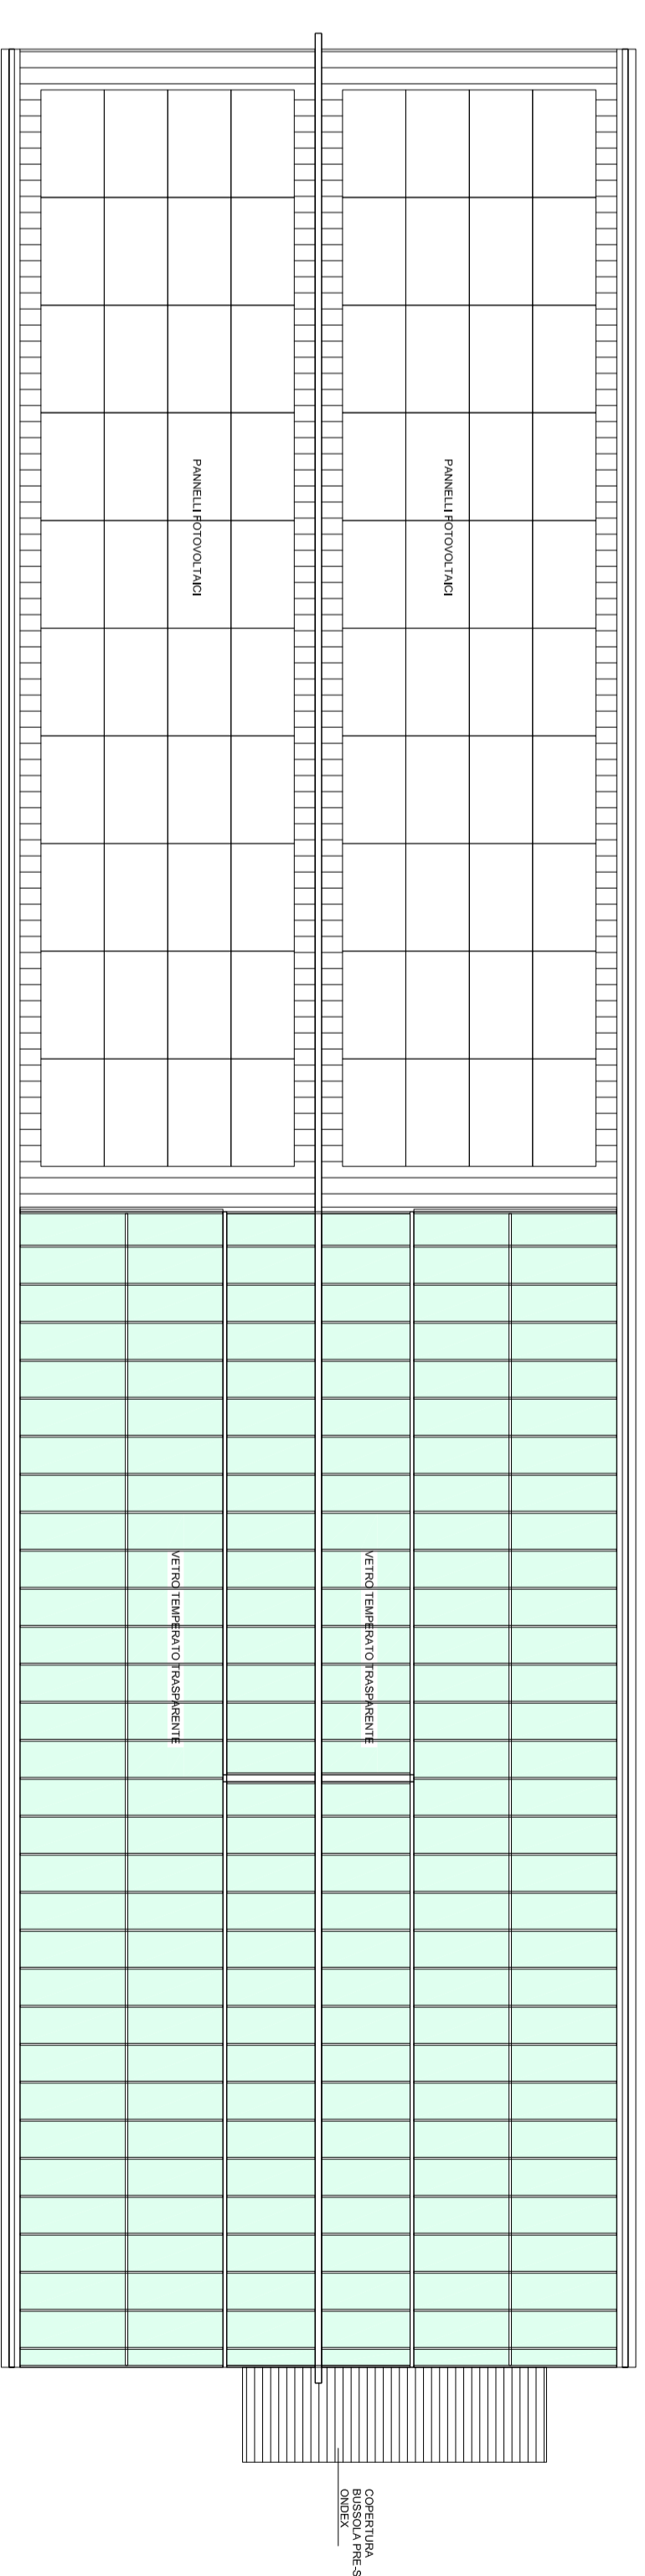


COPERTURA

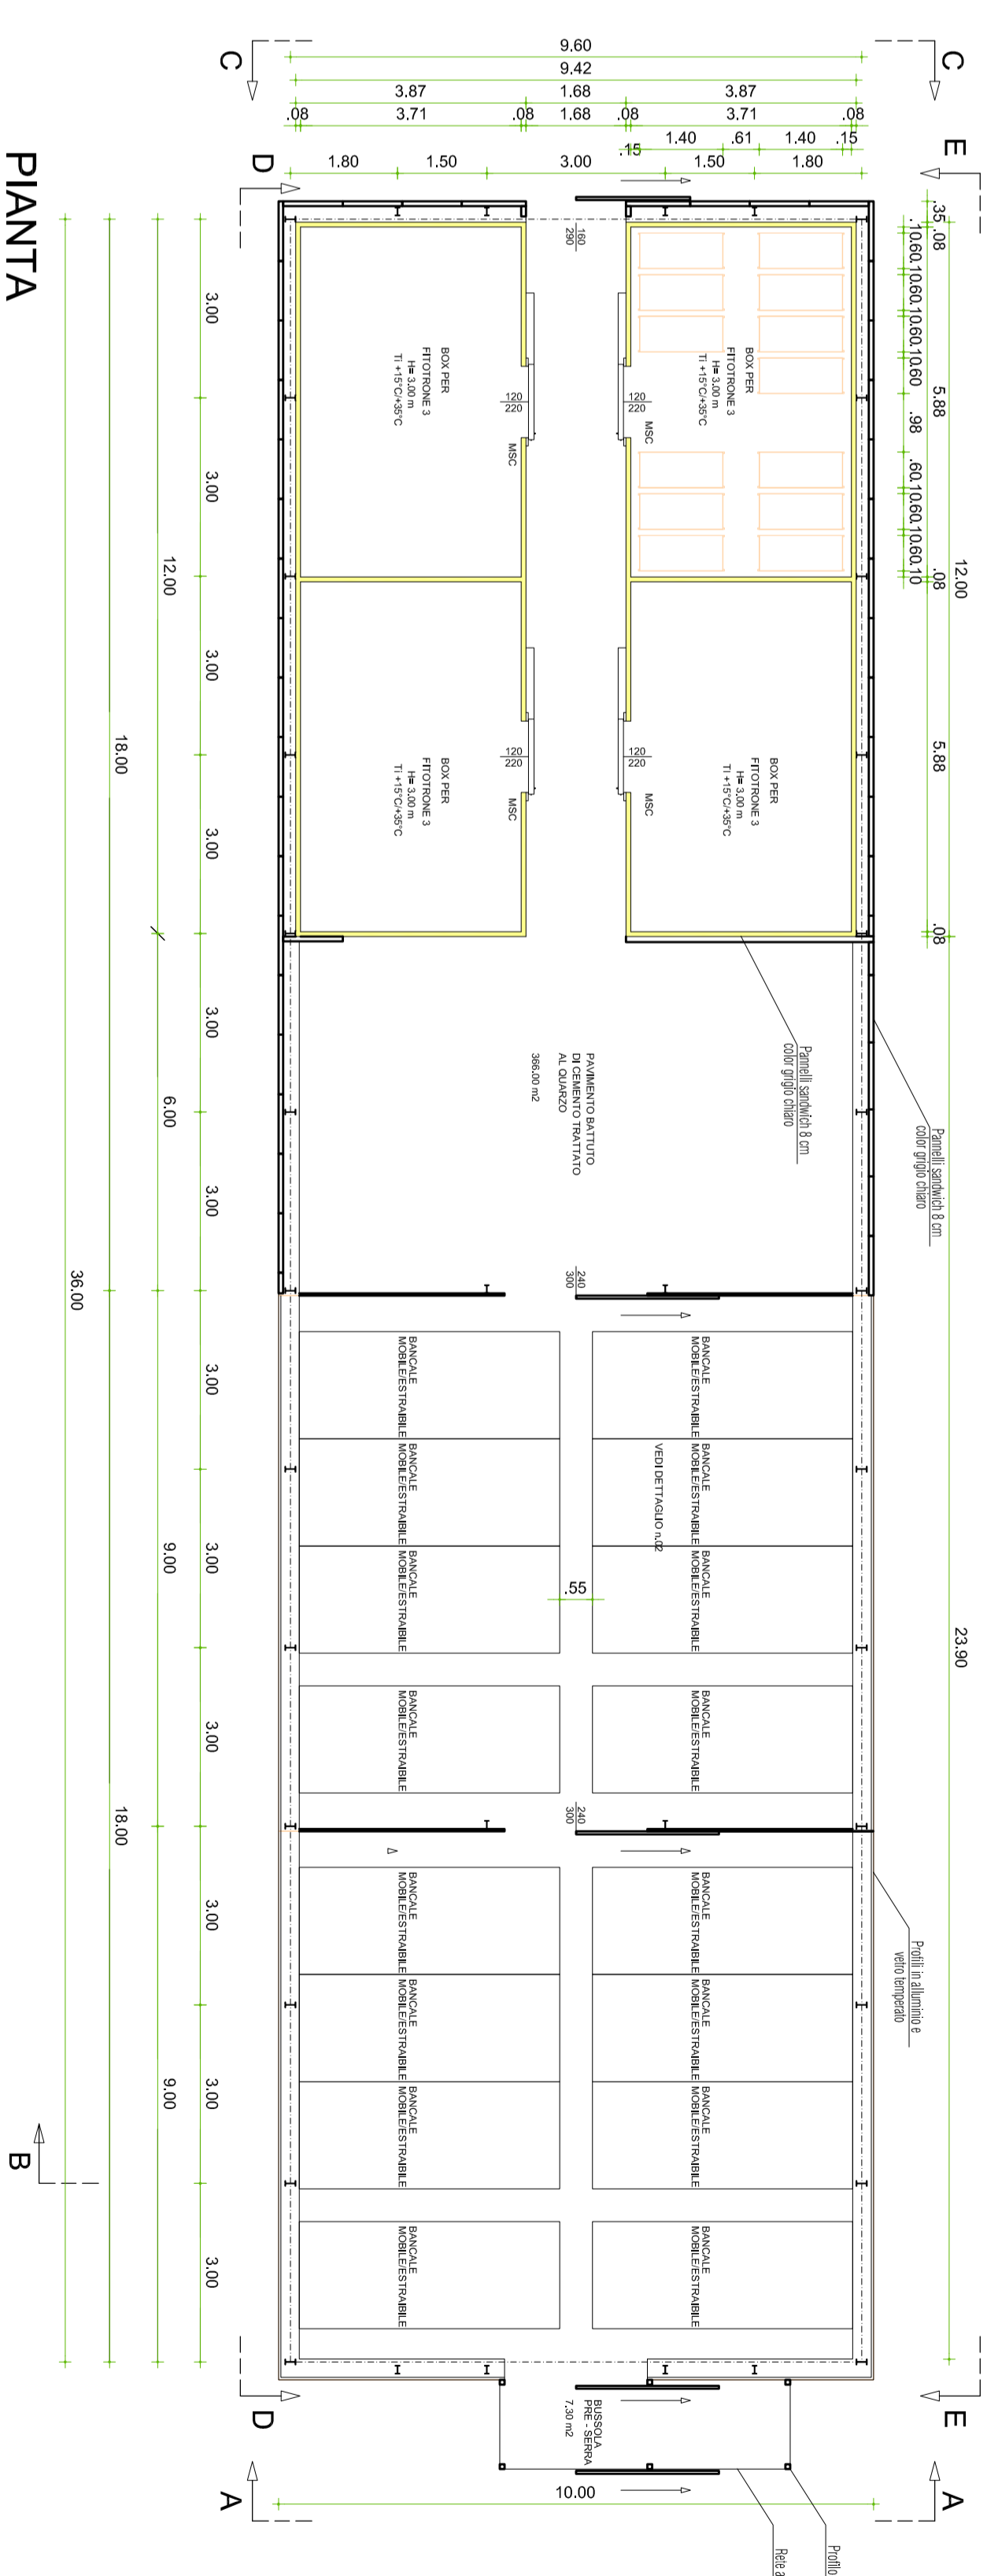


PIANTA




DETTAGLIO TIPO VENTOLA 1

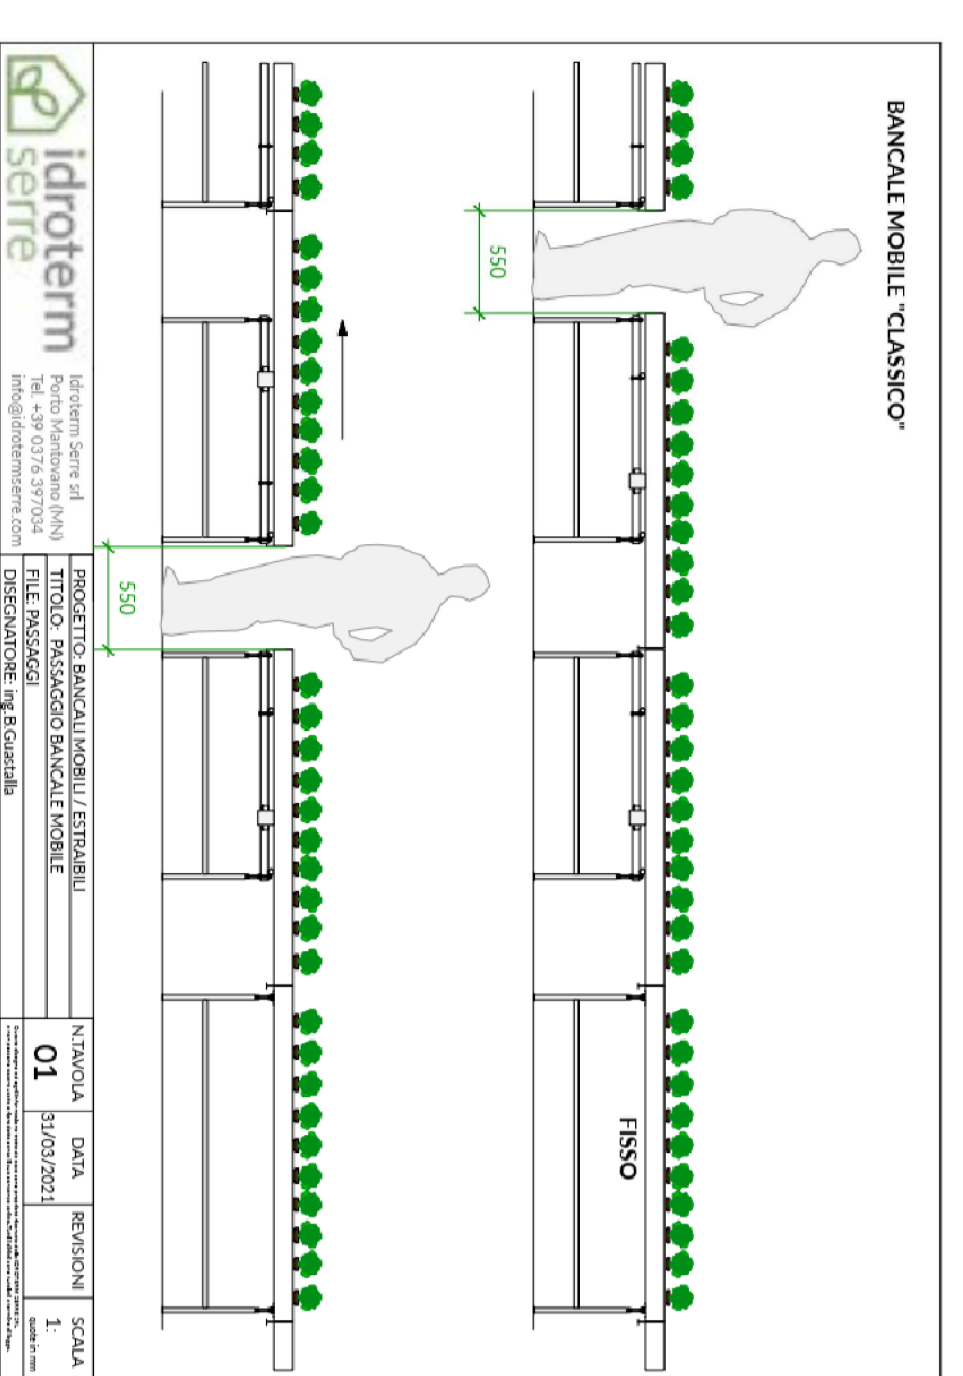


DETTAGLIO 2

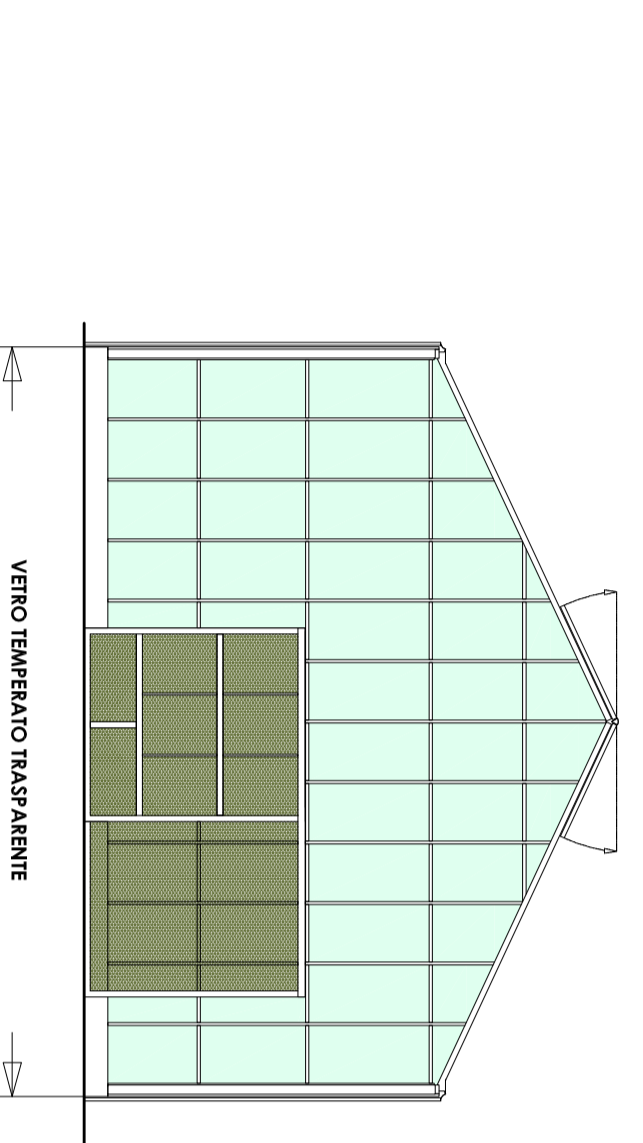


PROSPETTO A-A

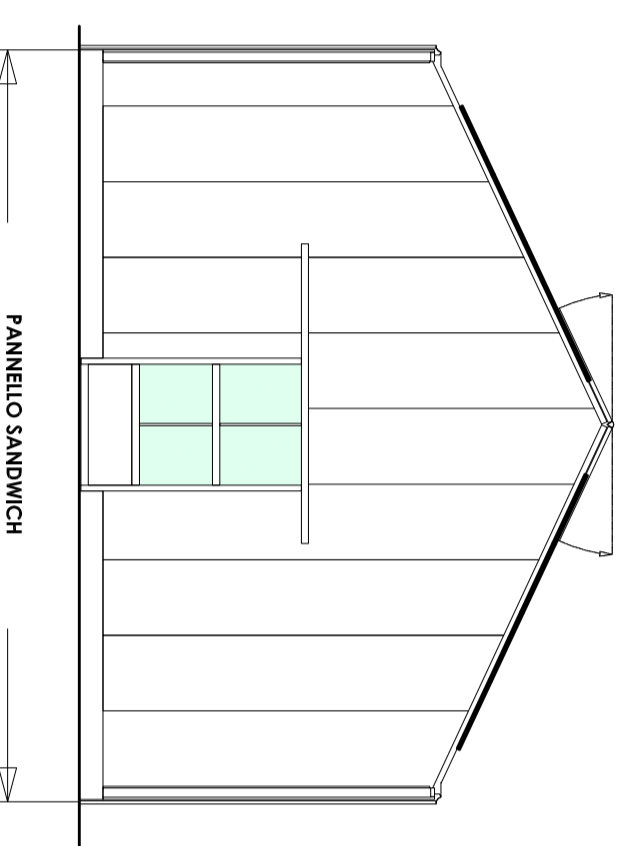

PROSPETTO C-C

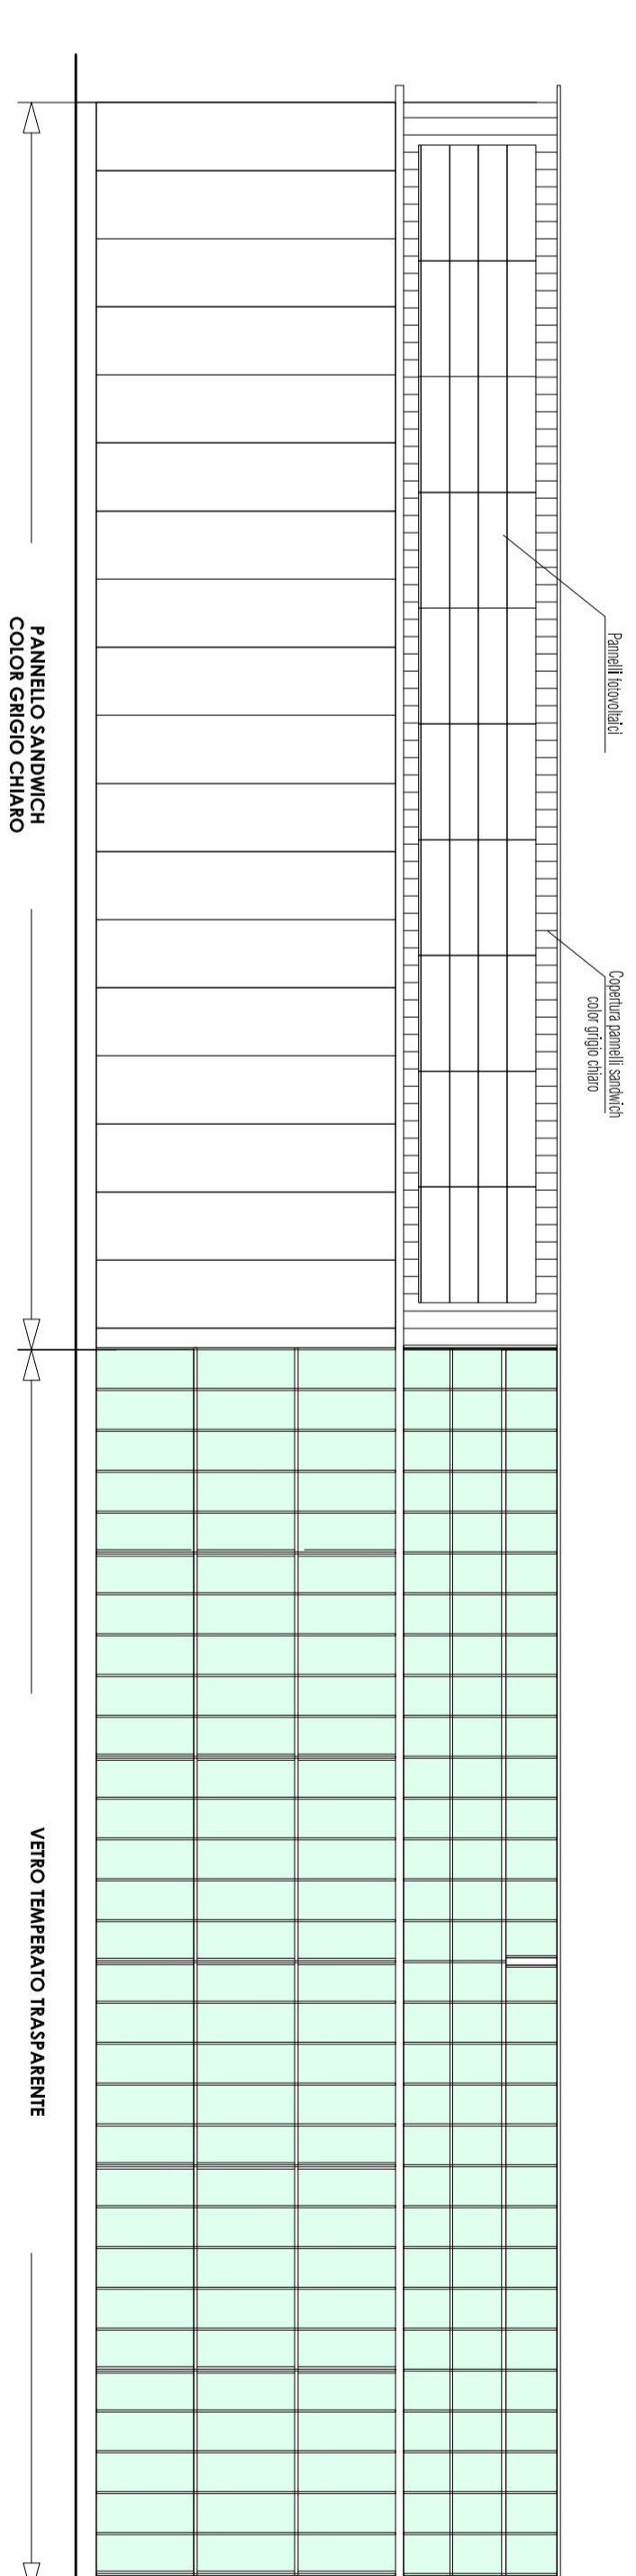

PROSPETTO D-D

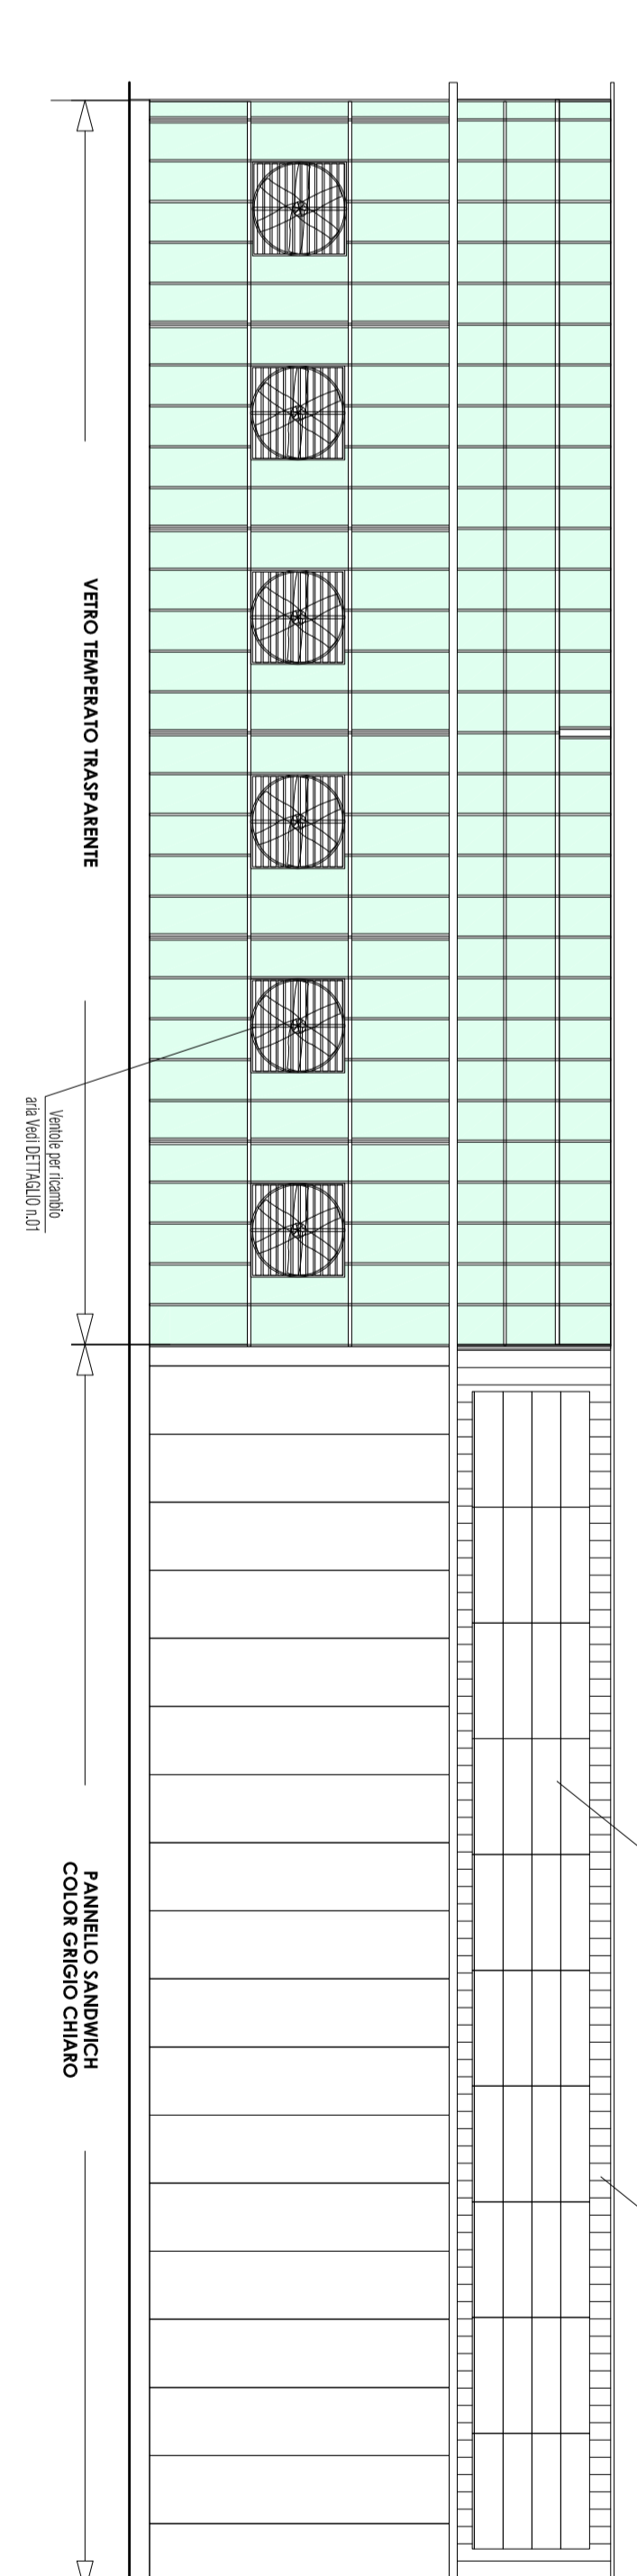

PROSPETTO E-E